


SKZIC ORIENTACYJNY 1:10000

ZAŁĄCZNIK  
DO ZARZĄDZENIA NR 1078 (84) 21  
PREZYDENTA MIASTA PIŁY  
Z DNIA 23 maja 2011 r.

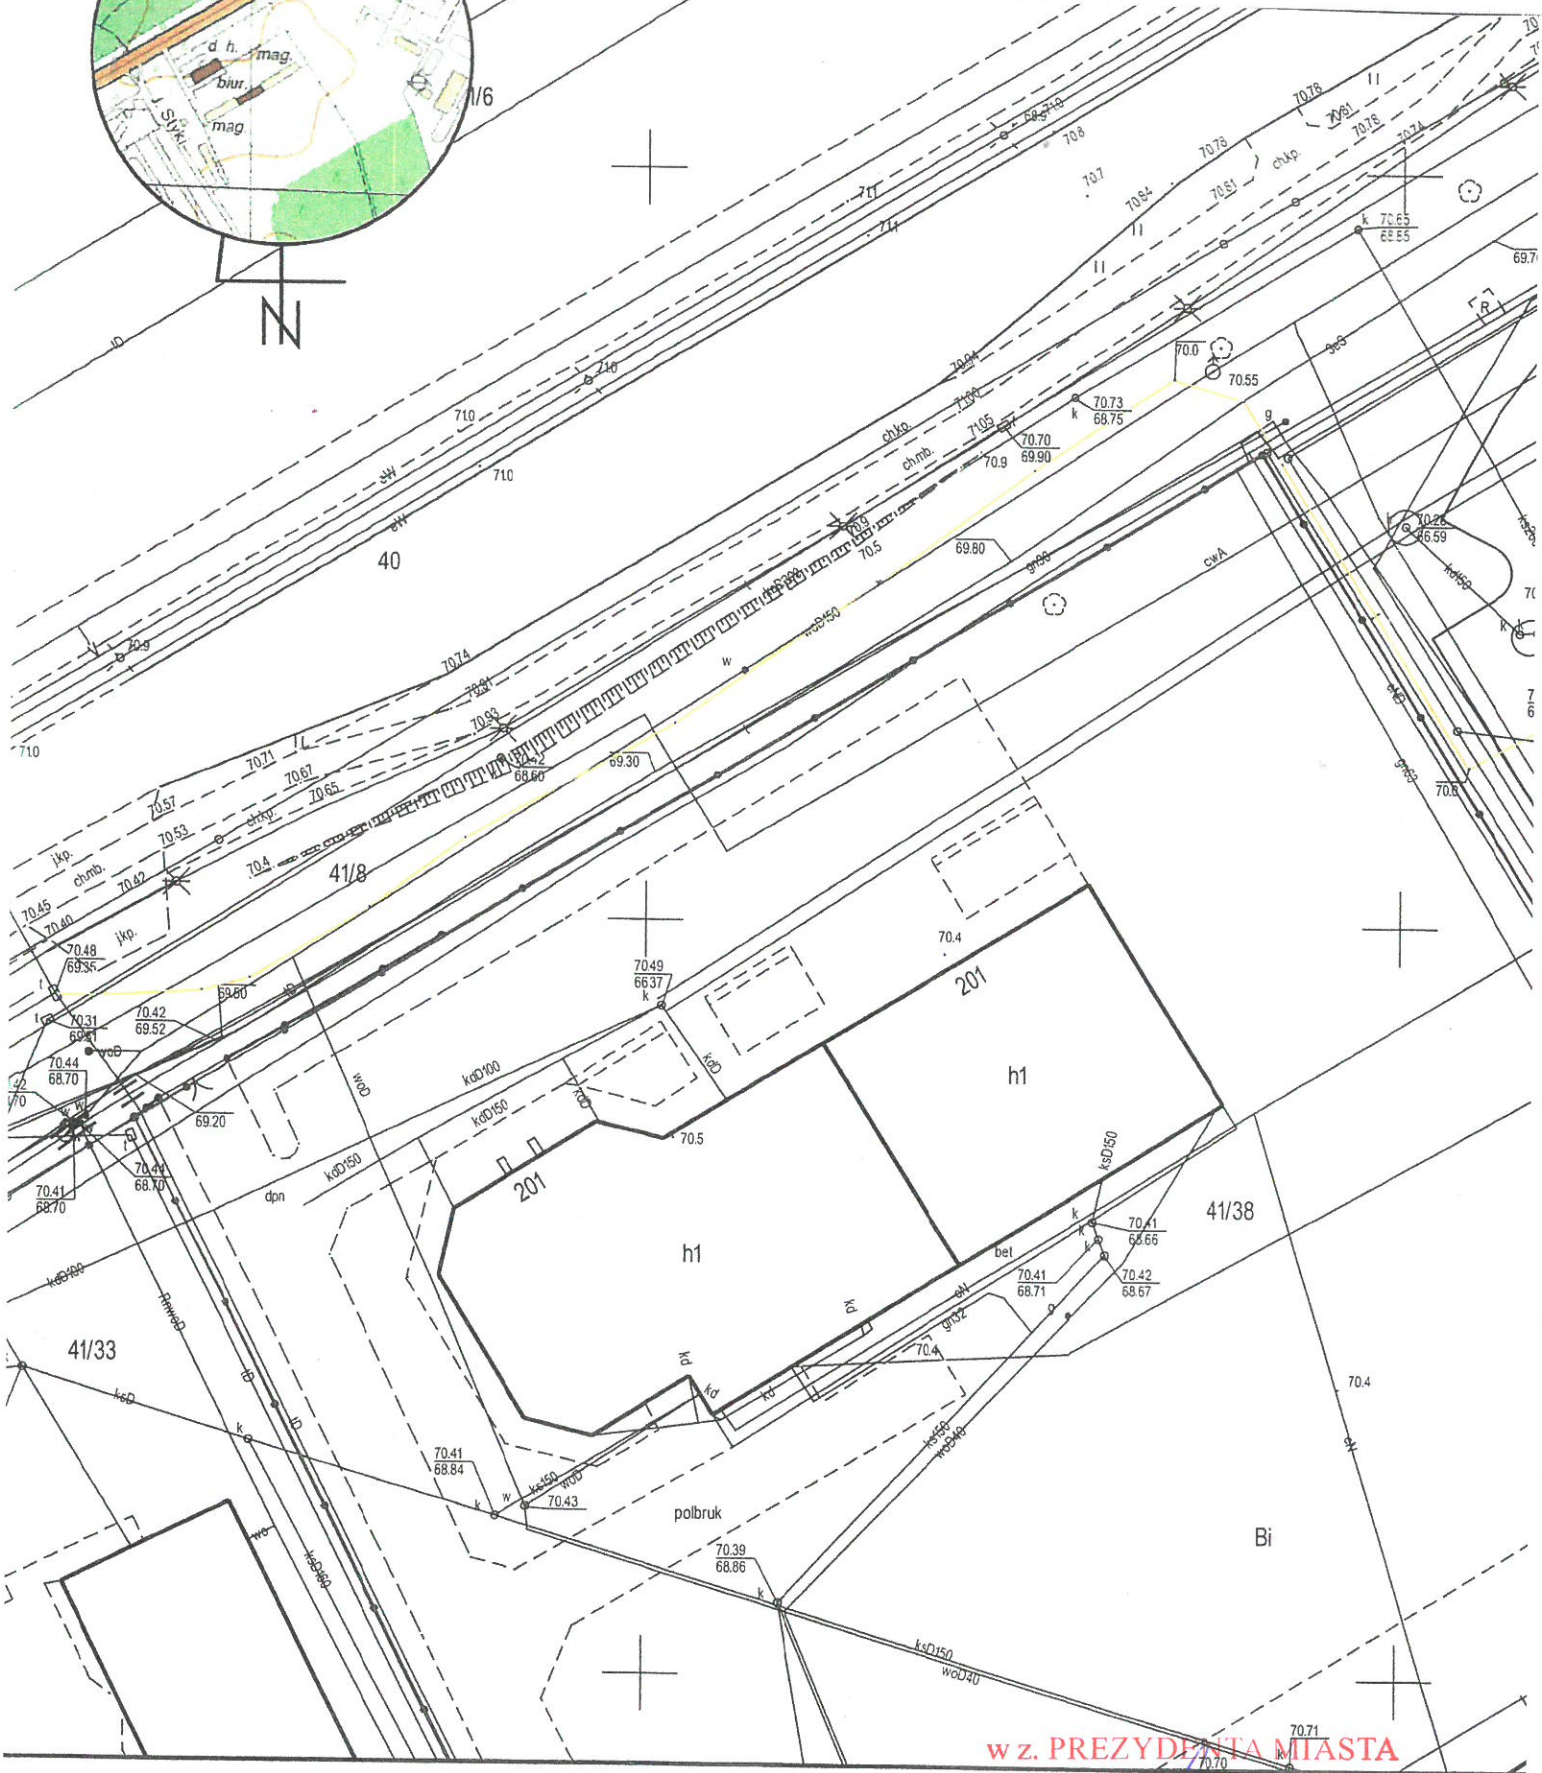

w z. PREZYDENTA MIASTA

*Krzysztof Szewc*  
Zastępca Prezydenta

