

zasadniczej

opolskie
miasto

4.10.13.4.4, 6.194.10.18.2.2
76

20

ZAŁĄCZNIK
DO ZARZĄDZENIA NR 1091(100)21
PREZYDENTA MIASTA PIŁY
Z DNIA 30 marca 2021 r.

Poświadcza się zgodność niniejszej k
z treścią materiału państwowego zas
geodezyjnego i kartograficznego

STAROSTA PILSKI

MAPA ZASADNICZA

(Nazwa materiału zasobu)


P.3019.2014.21

(Identyfikator ewidencyjny materiału zasobu)

19-11-2020

(Data wykonania kopii)

(Imię, nazwisko i podpis osoby reprezentującej organ)

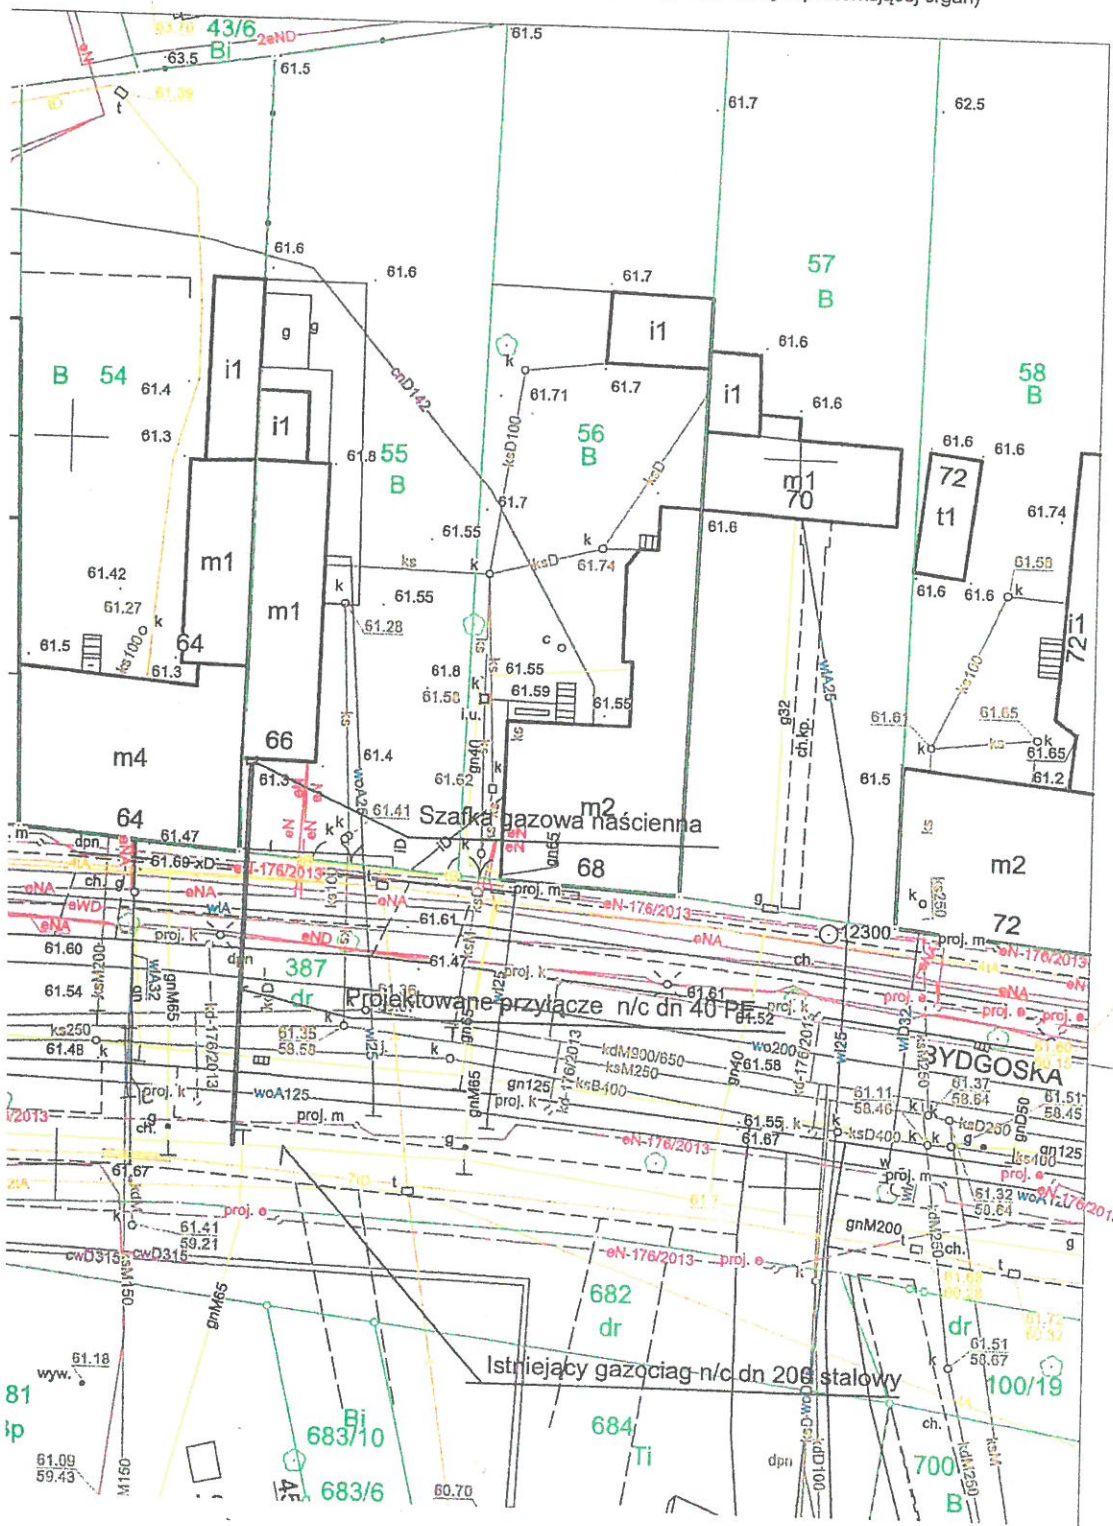

BRANŻA : Instalacyjna	Obiekt
Adres : Piła ul. Bydgoska Działka nr. 1340	Inwestor Ok
TEMAT : Budow	
PROJEKTOWAŁ : mgr inż. Krzysztof Kosak spec. WKZ/019/PW/03/15 sieci i instalacje elektroenergetyczne bez ograniczeń	
SPRAWDZIŁ :	