


Załącznik nr 1
do ogłoszenia o przetargu

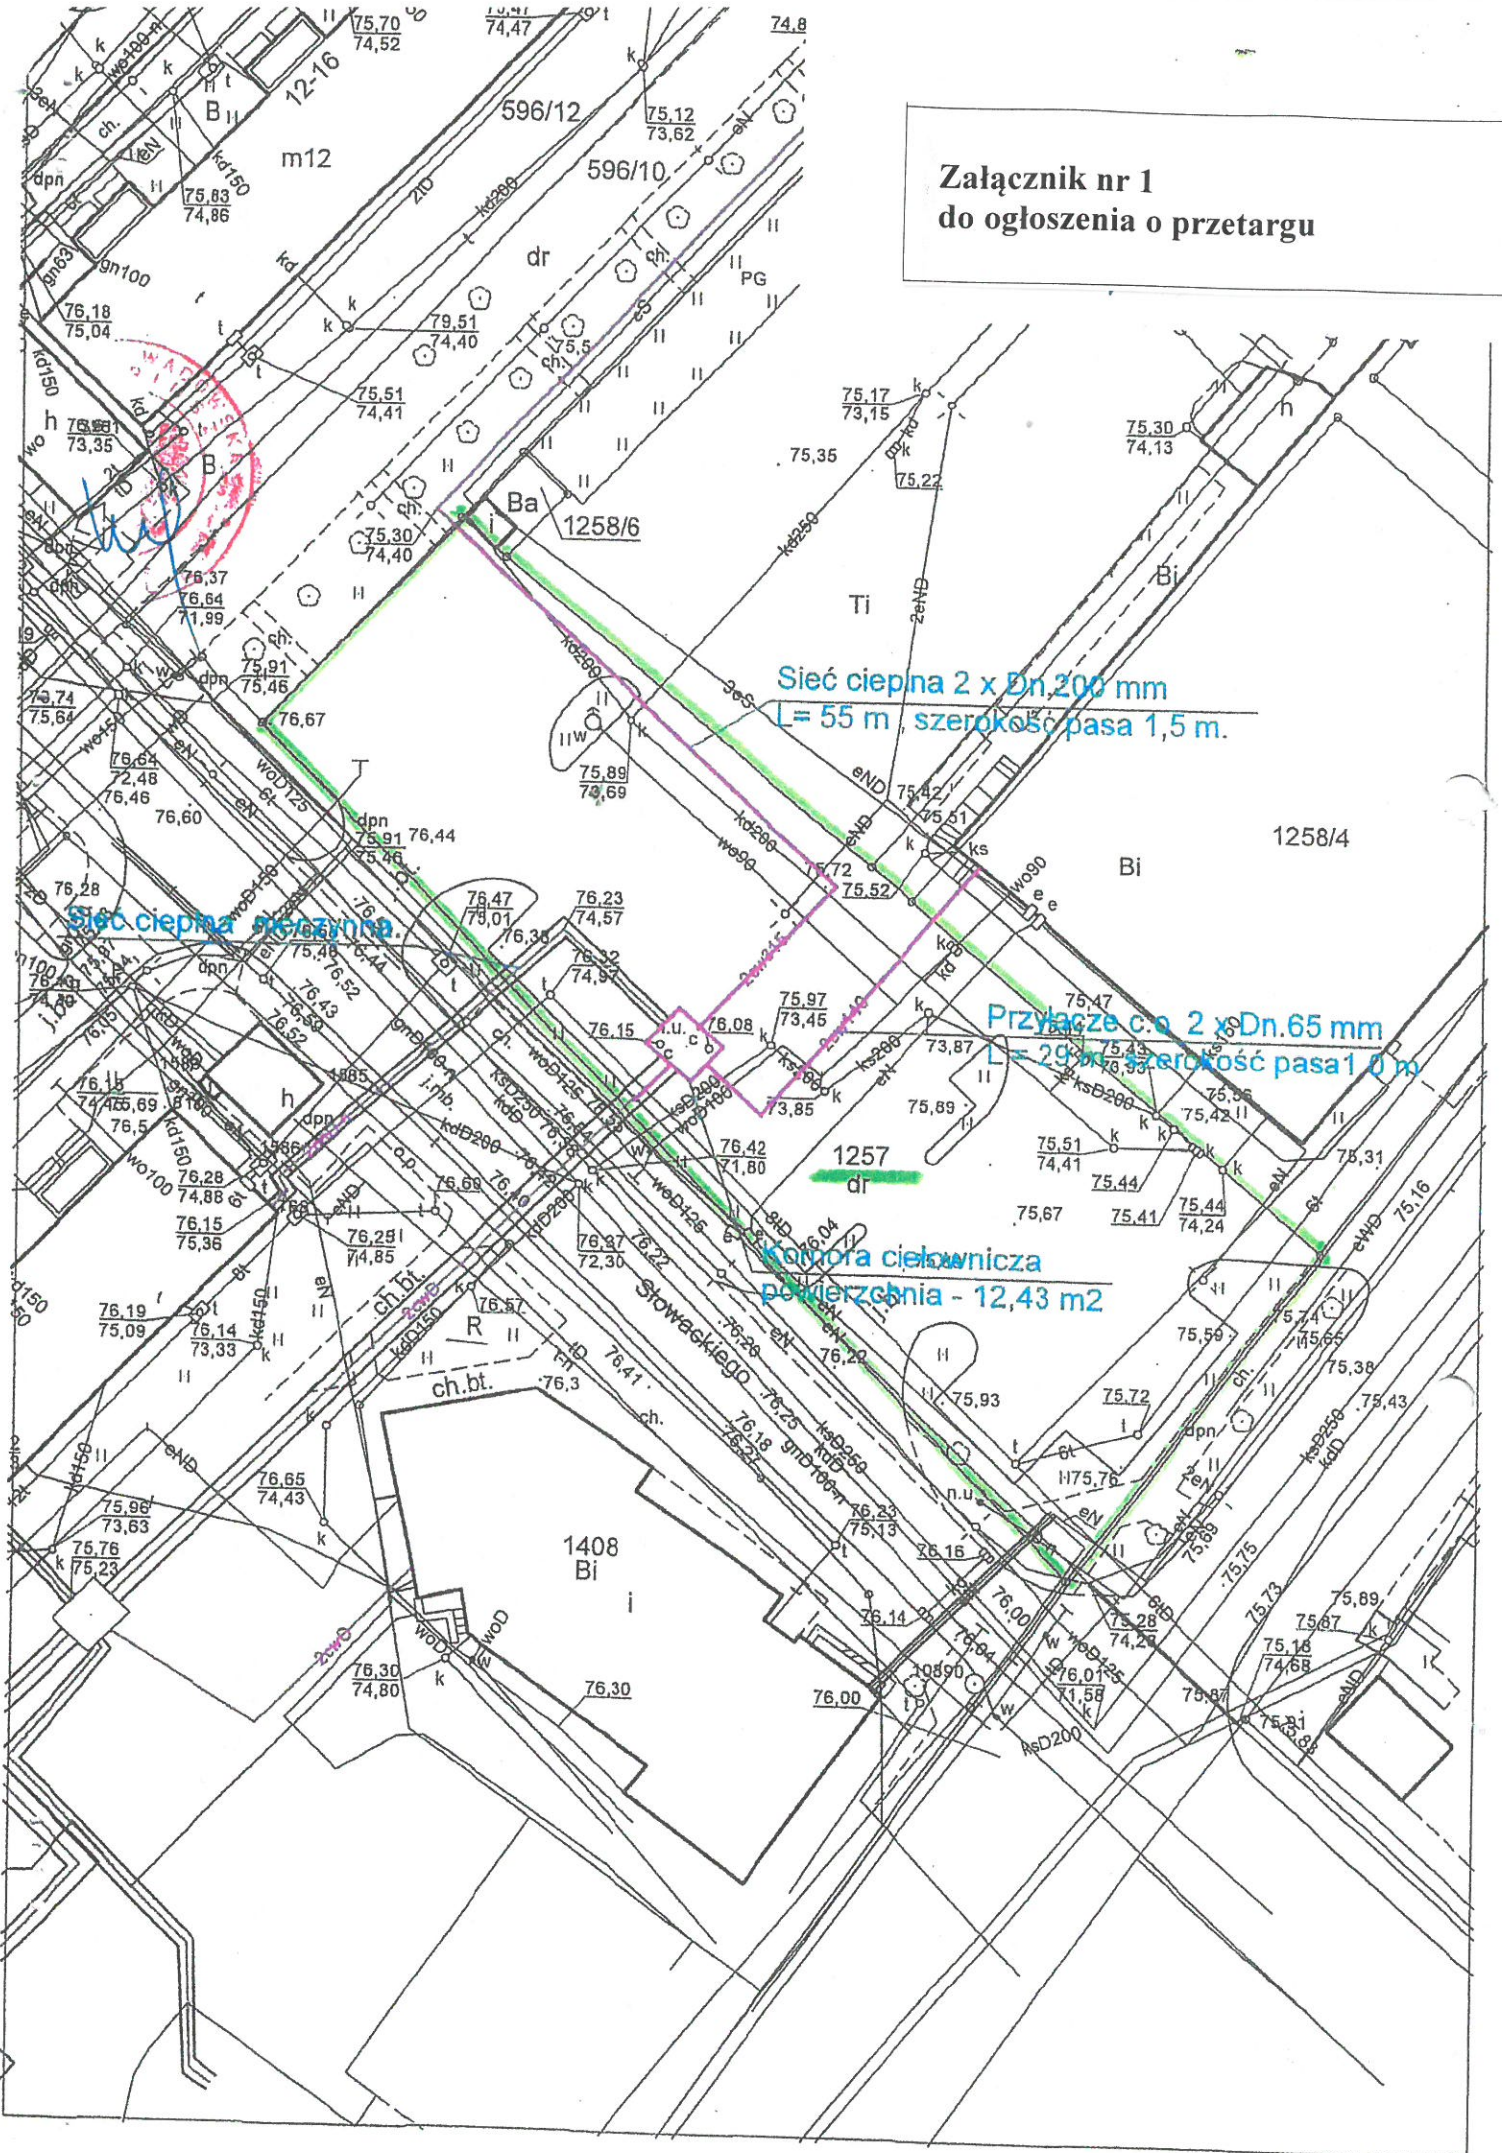

Sieć ciepna 2 x Dn 200 mm
L= 55 m, szerokość pasa 1,5 m.

Sieć ciepna niezainsta.

Przyłącze c.o. 2 x Dn.65 mm
L= 29 m, szerokość pasa 1 0 m

Kotłownia ciepłownicza
powierzchnia - 12,43 m2