


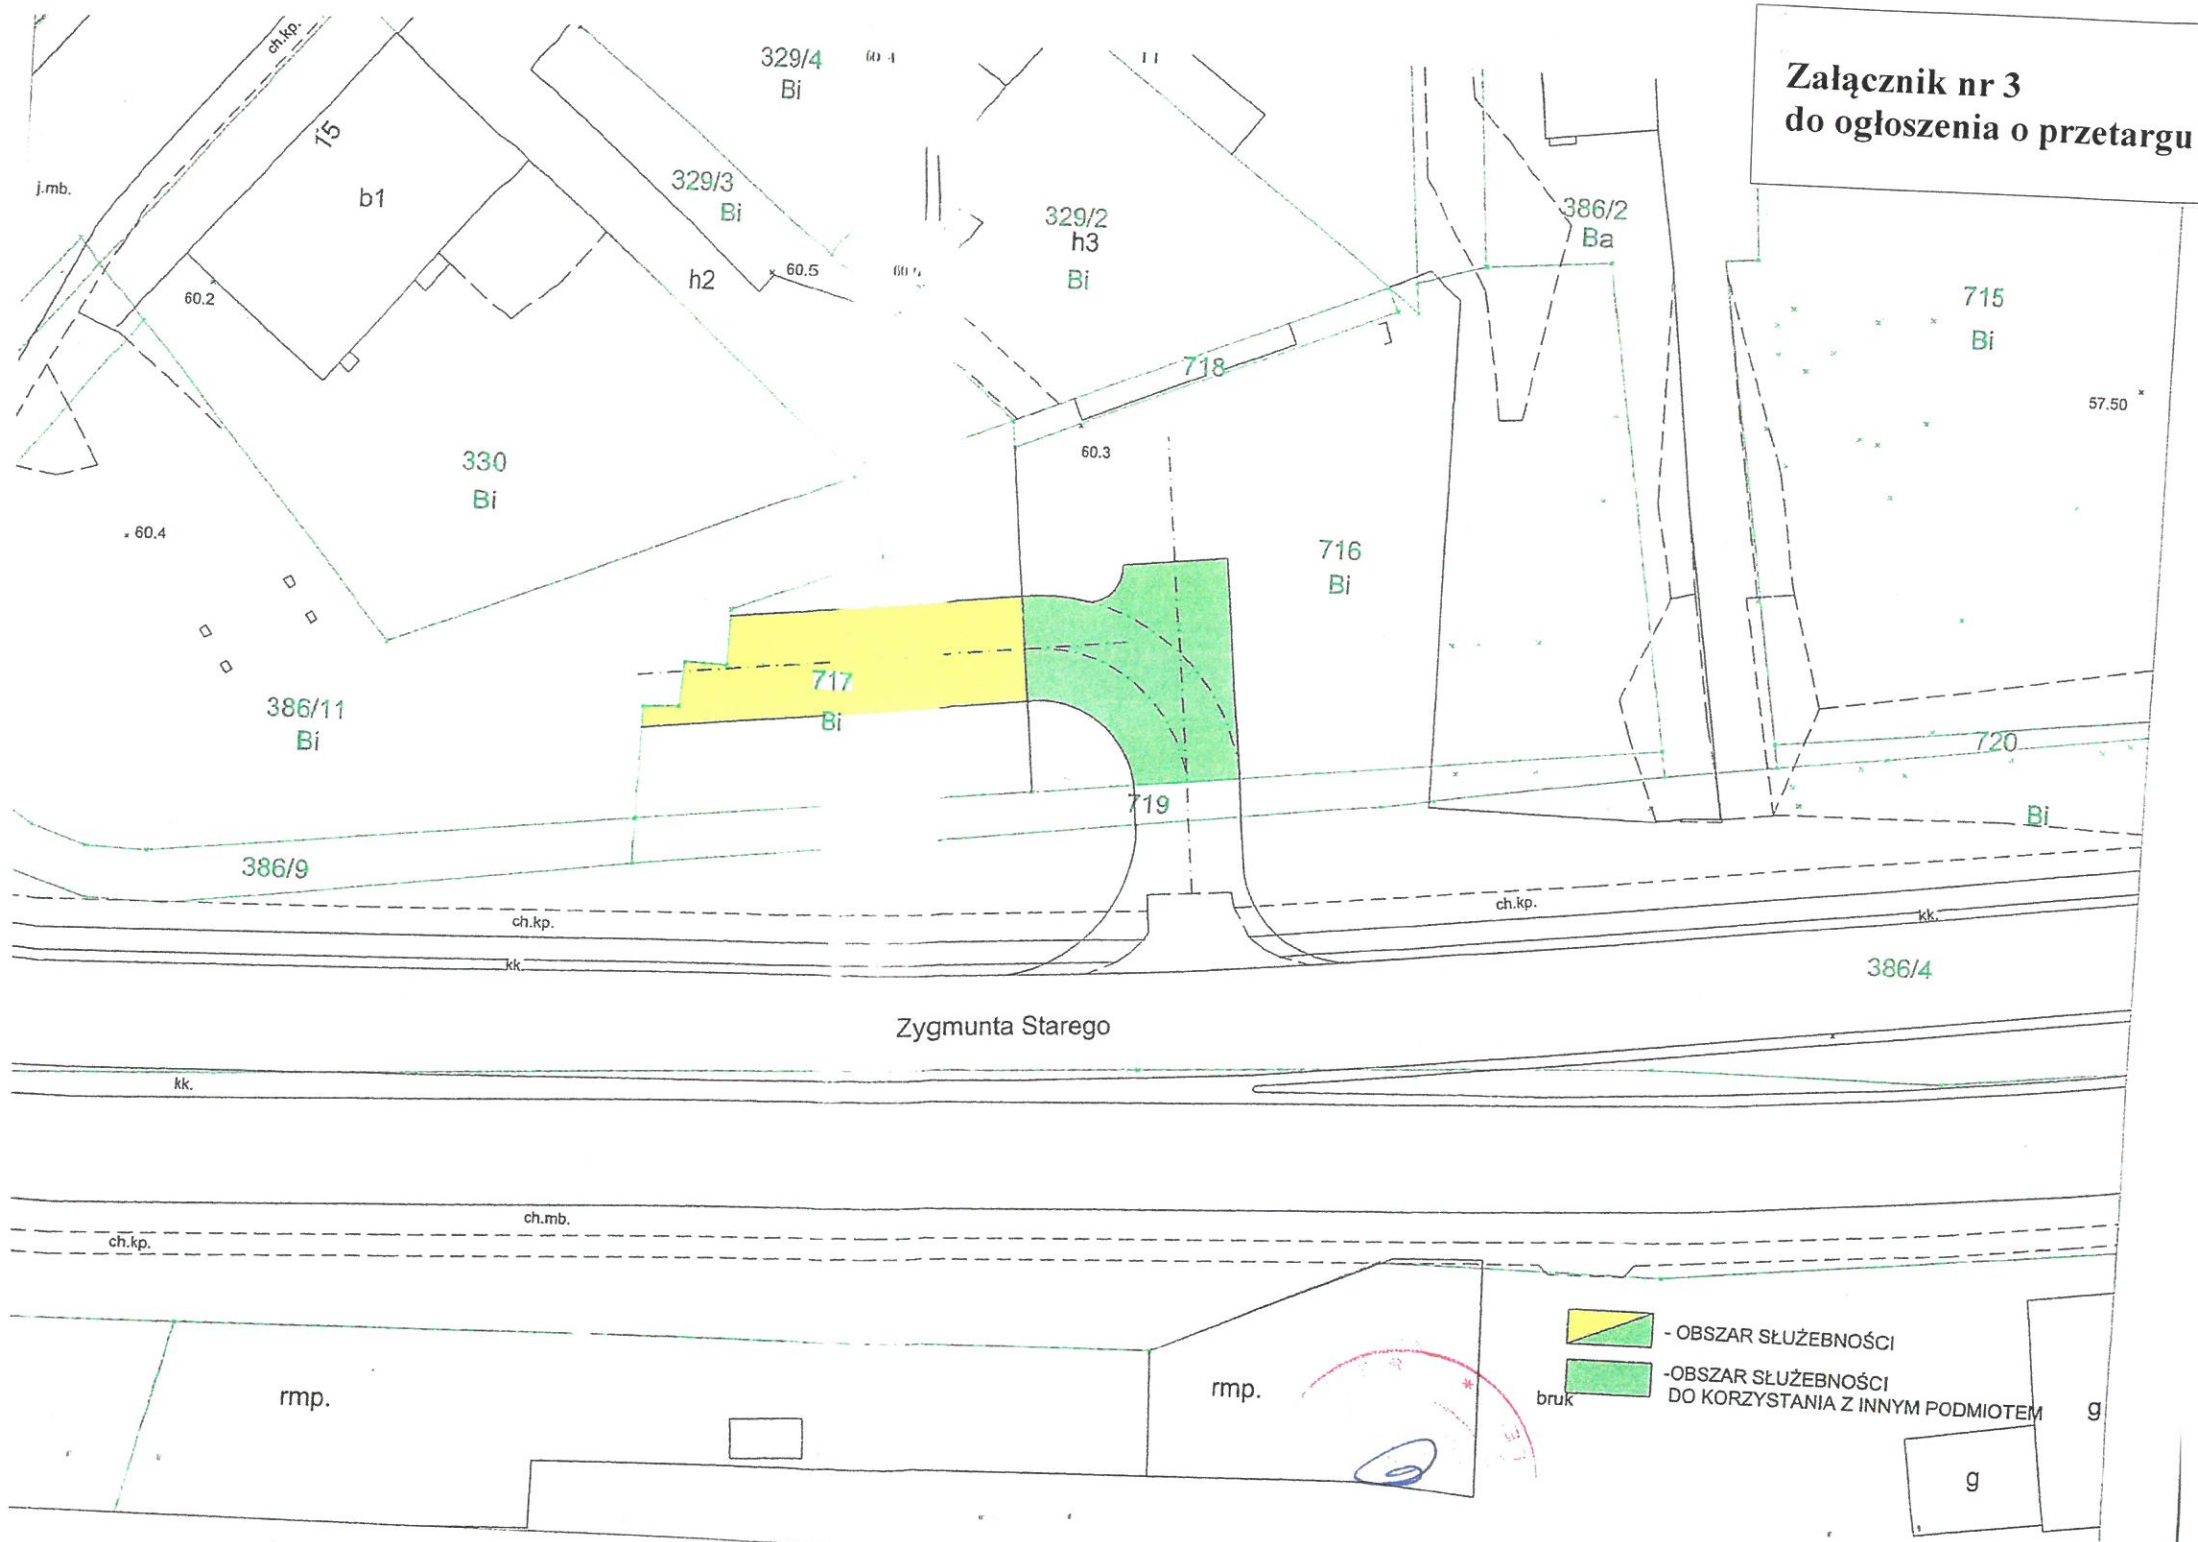

**Załącznik nr 3
do ogłoszenia o przetargu**



Zygmunta Starego

-  - OBSZAR SŁUŻEBNOŚCI
-  - OBSZAR SŁUŻEBNOŚCI DO KORZYSTANIA Z INNYM PODMIOTEM

g