


**Załącznik nr 4  
do ogłoszenia o przetargu**

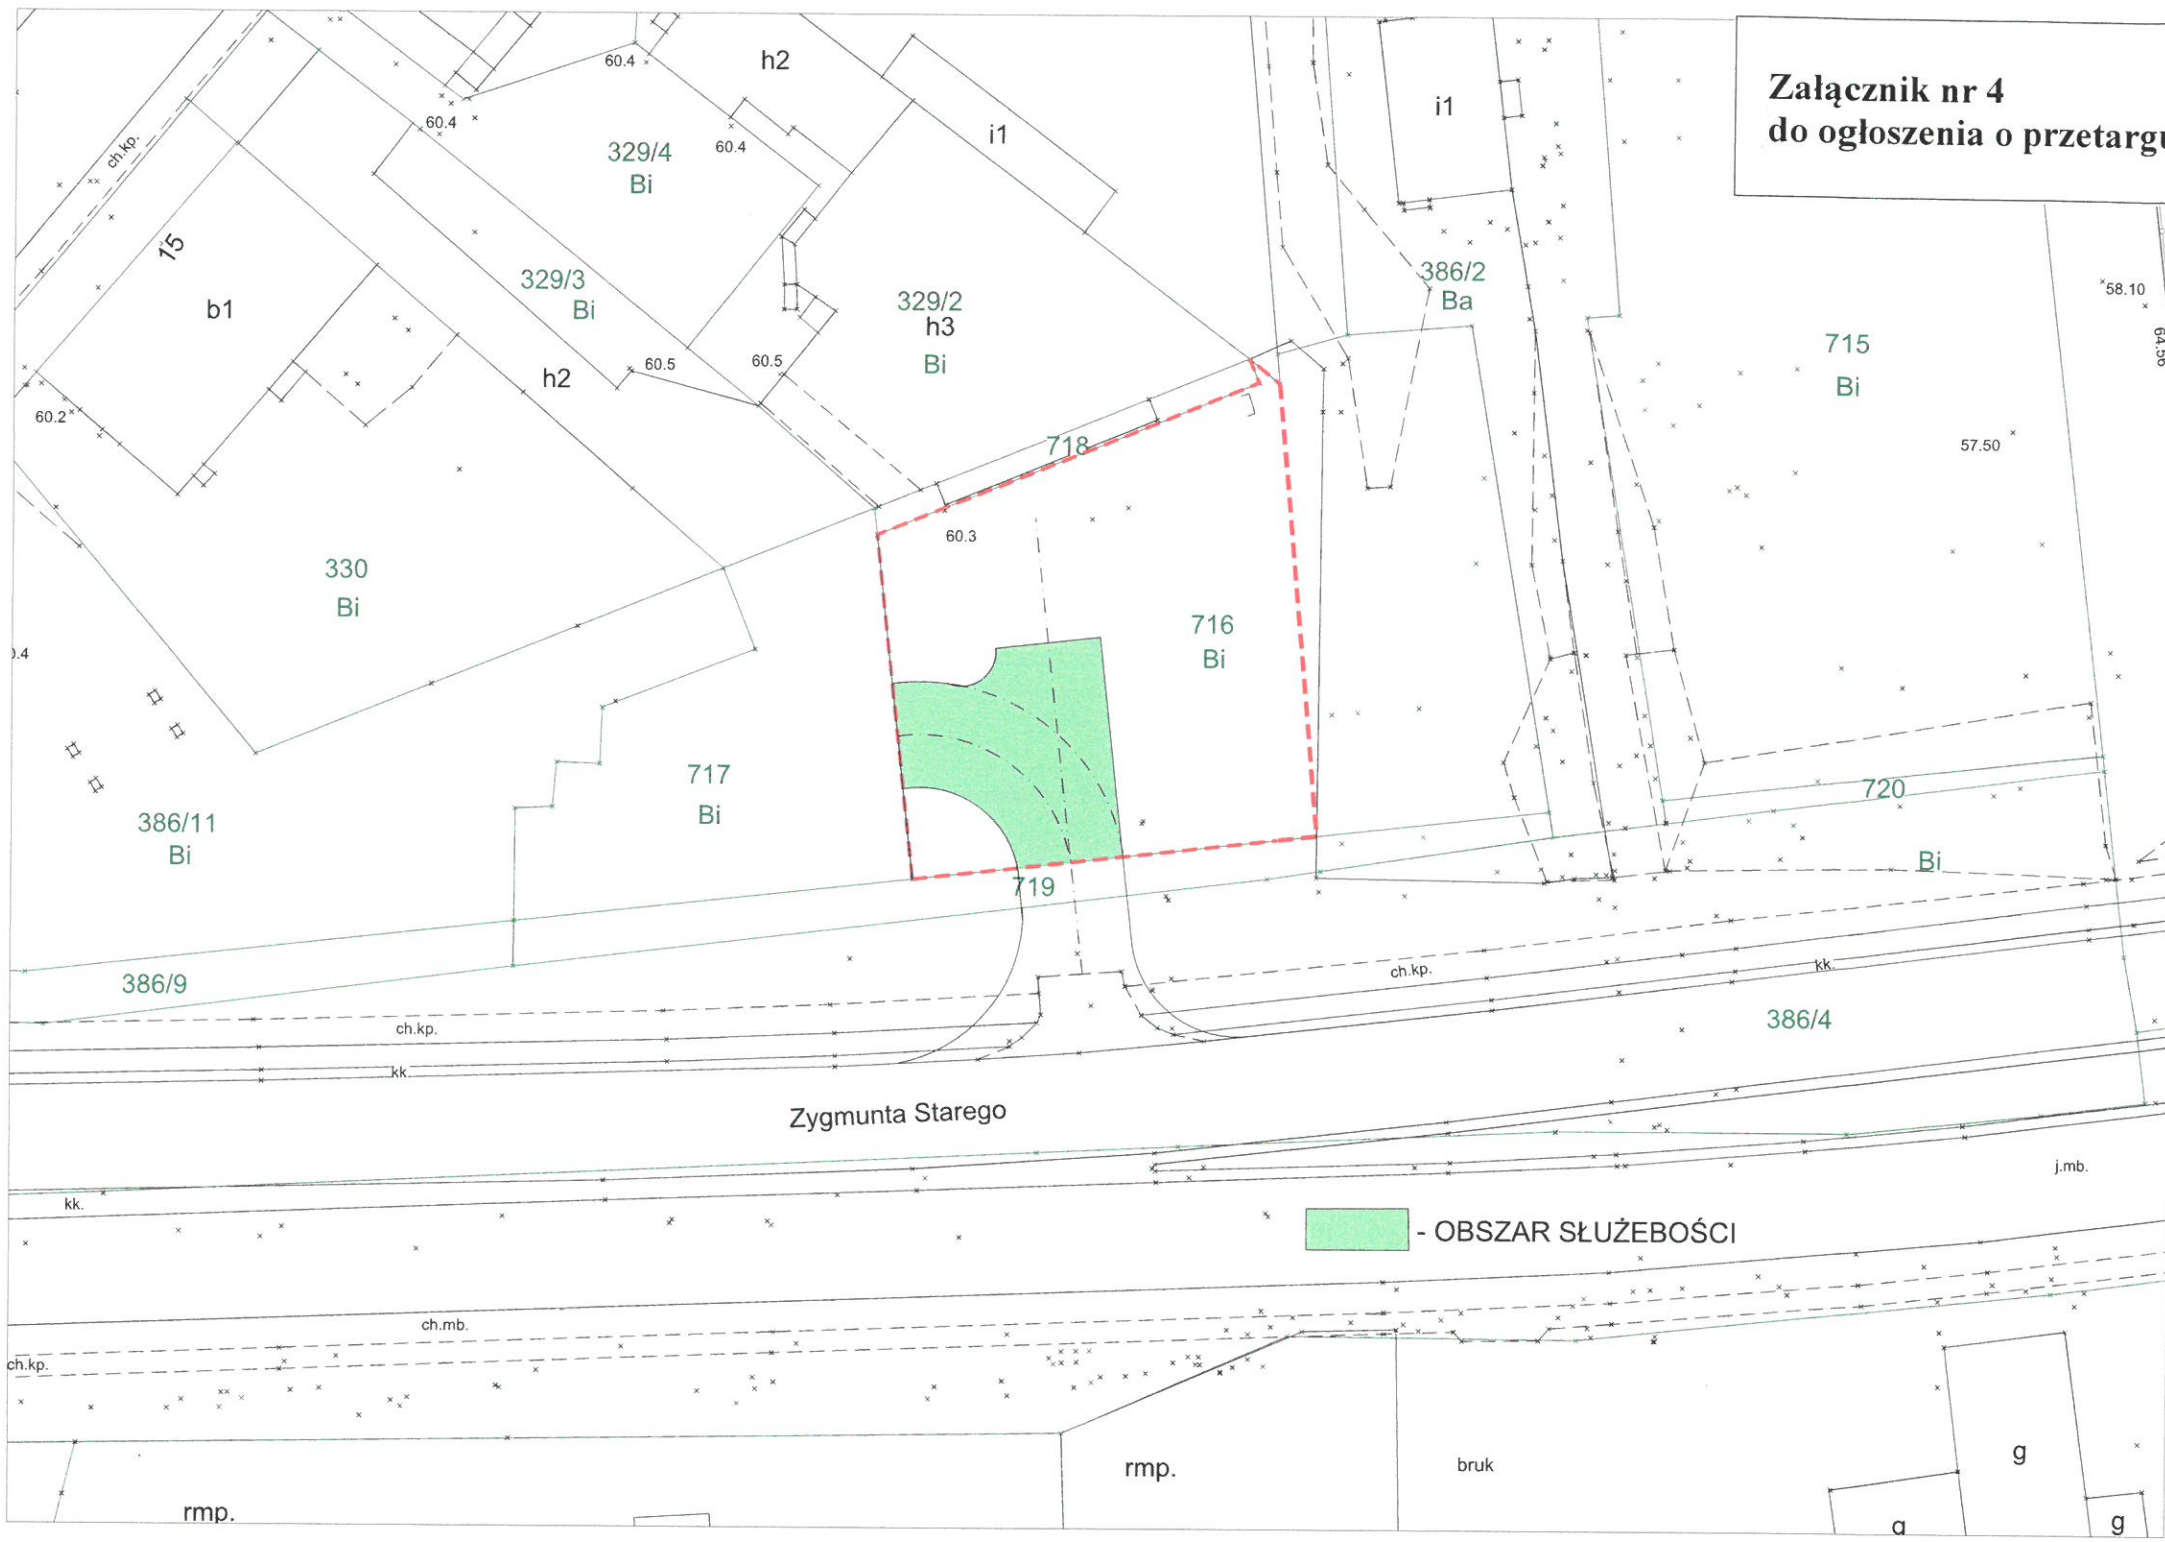

 - OBSZAR SŁUŻEBOŚCI