


ZAŁĄCZNIK
DO ZARZĄDZENIA NR *1247(256)21*
PREZYDENTA MIASTA PIŁY
Z DNIA *10. sierpnia 2021*

Projektowana trasa trzech linii kablowych
średniego napięcia:

- L ~ 4,5 m
- L ~ 4,5 m
- L ~ 16,5 m

Przebieg po działce nr 113/6
Obręb 0035 Piła,
jednostka ewidencyjna:
301901_1
gm. Piła, pow. piłski, woj. wielkopolskie

Skala 1:500

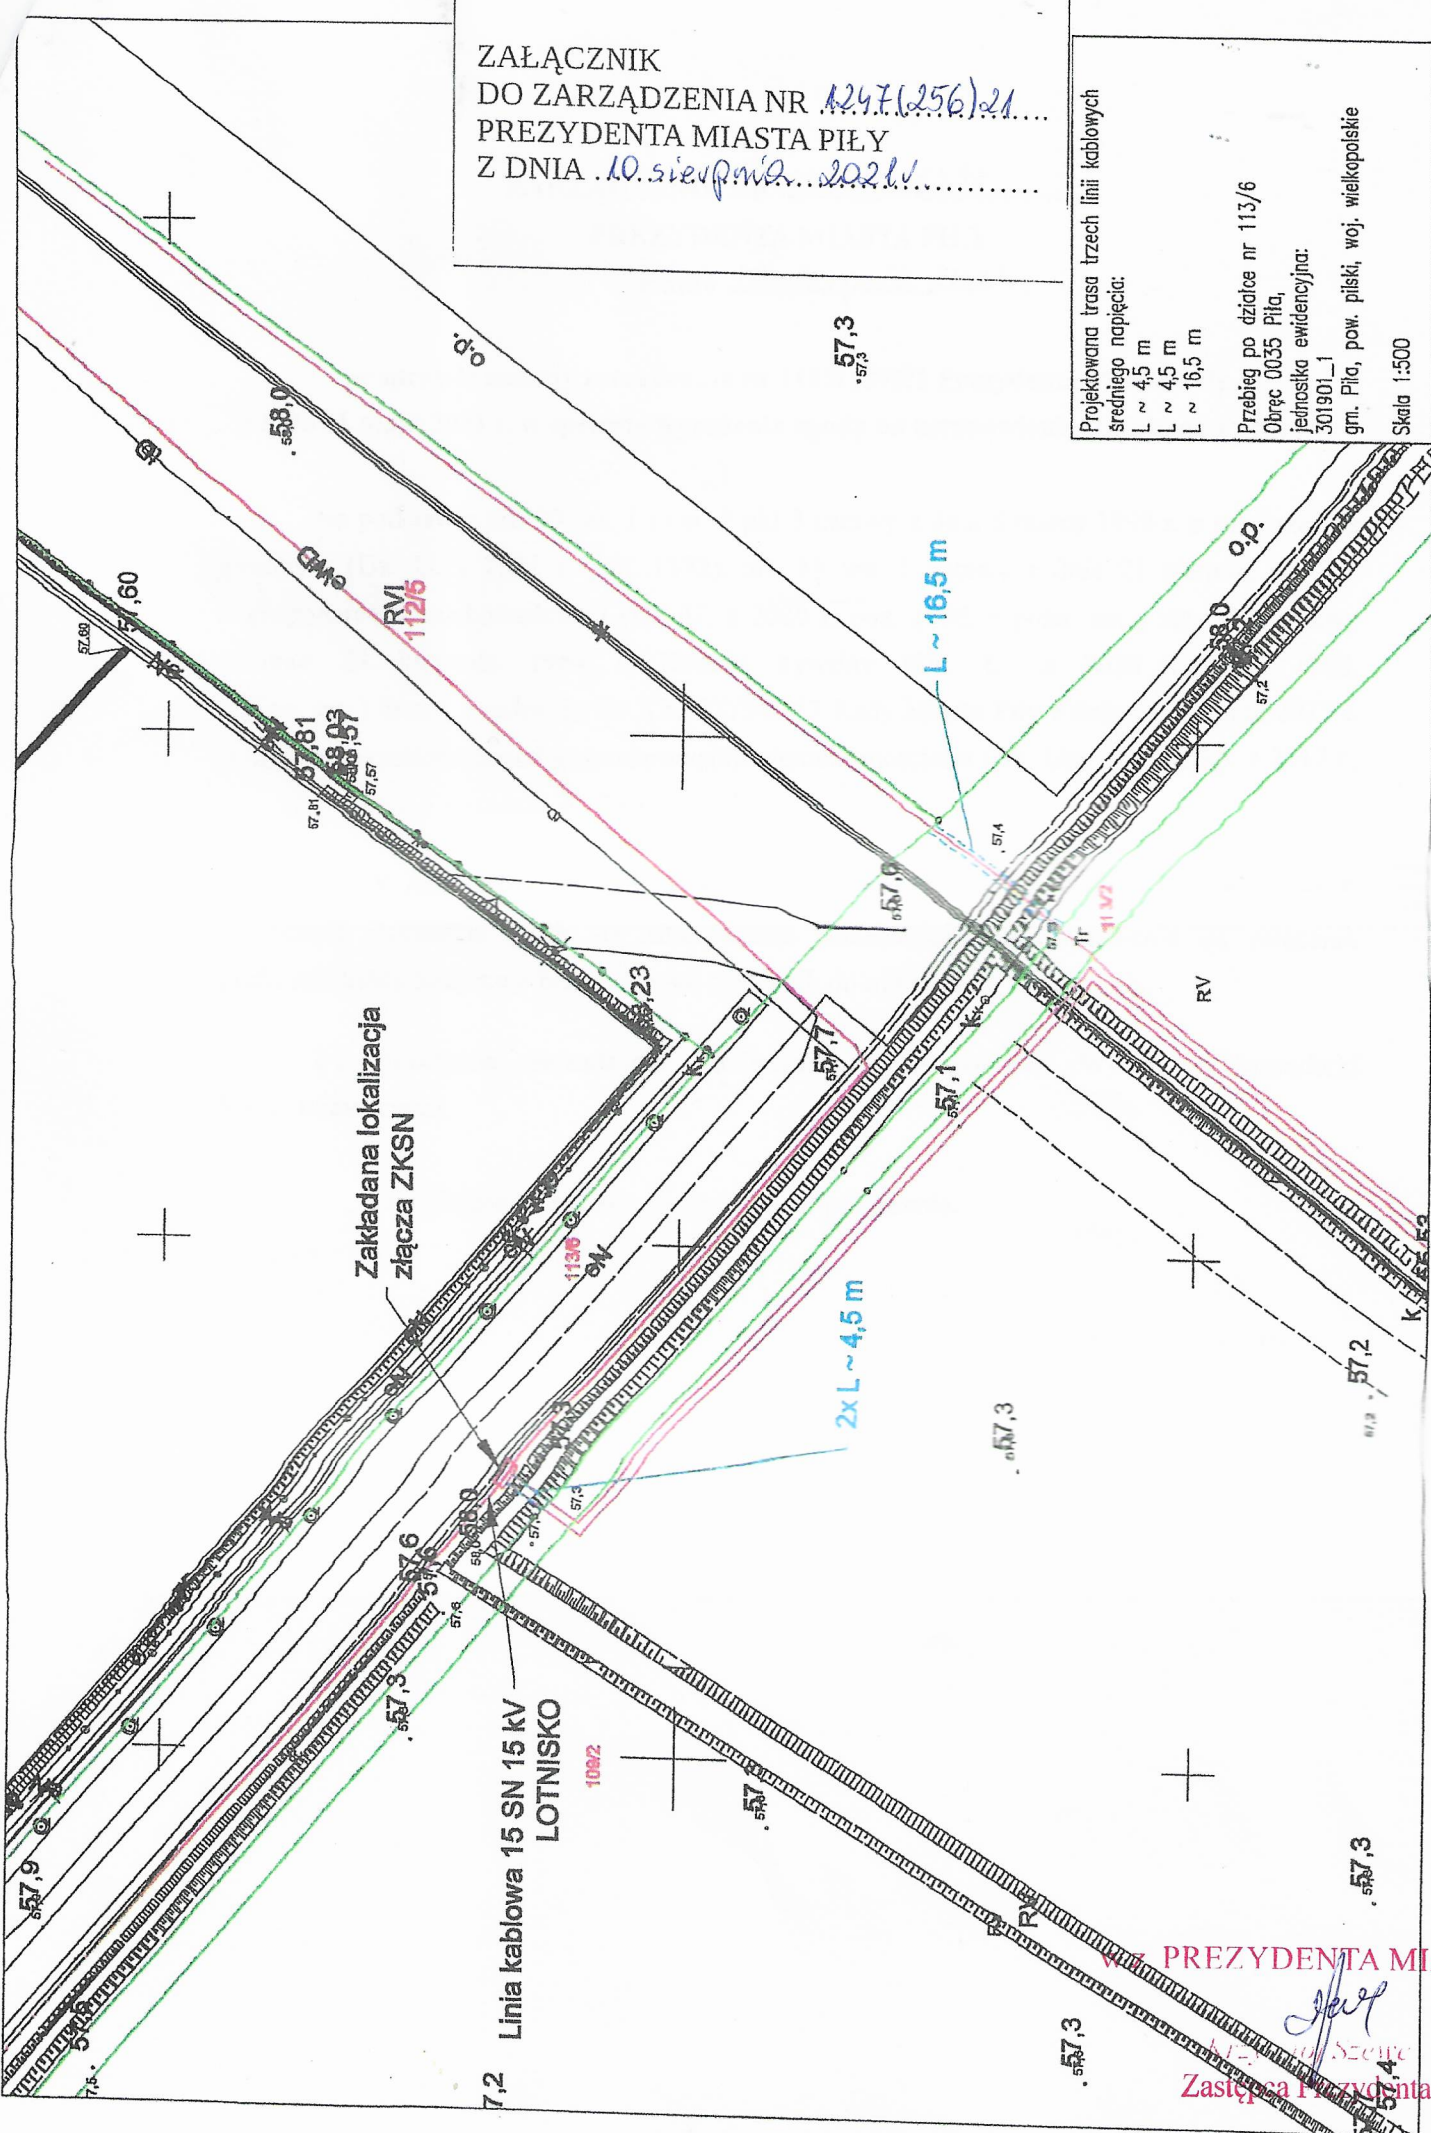

PREZYDENTA MIASTA
[Signature]
Zastępca Prezydenta