


ZAŁĄCZNIK  
DO ZARZĄDZENIA NR 1280/289/21  
PREZYDENTA MIASTA PIŁY  
Z DNIA 31 sierpnia 2021r.

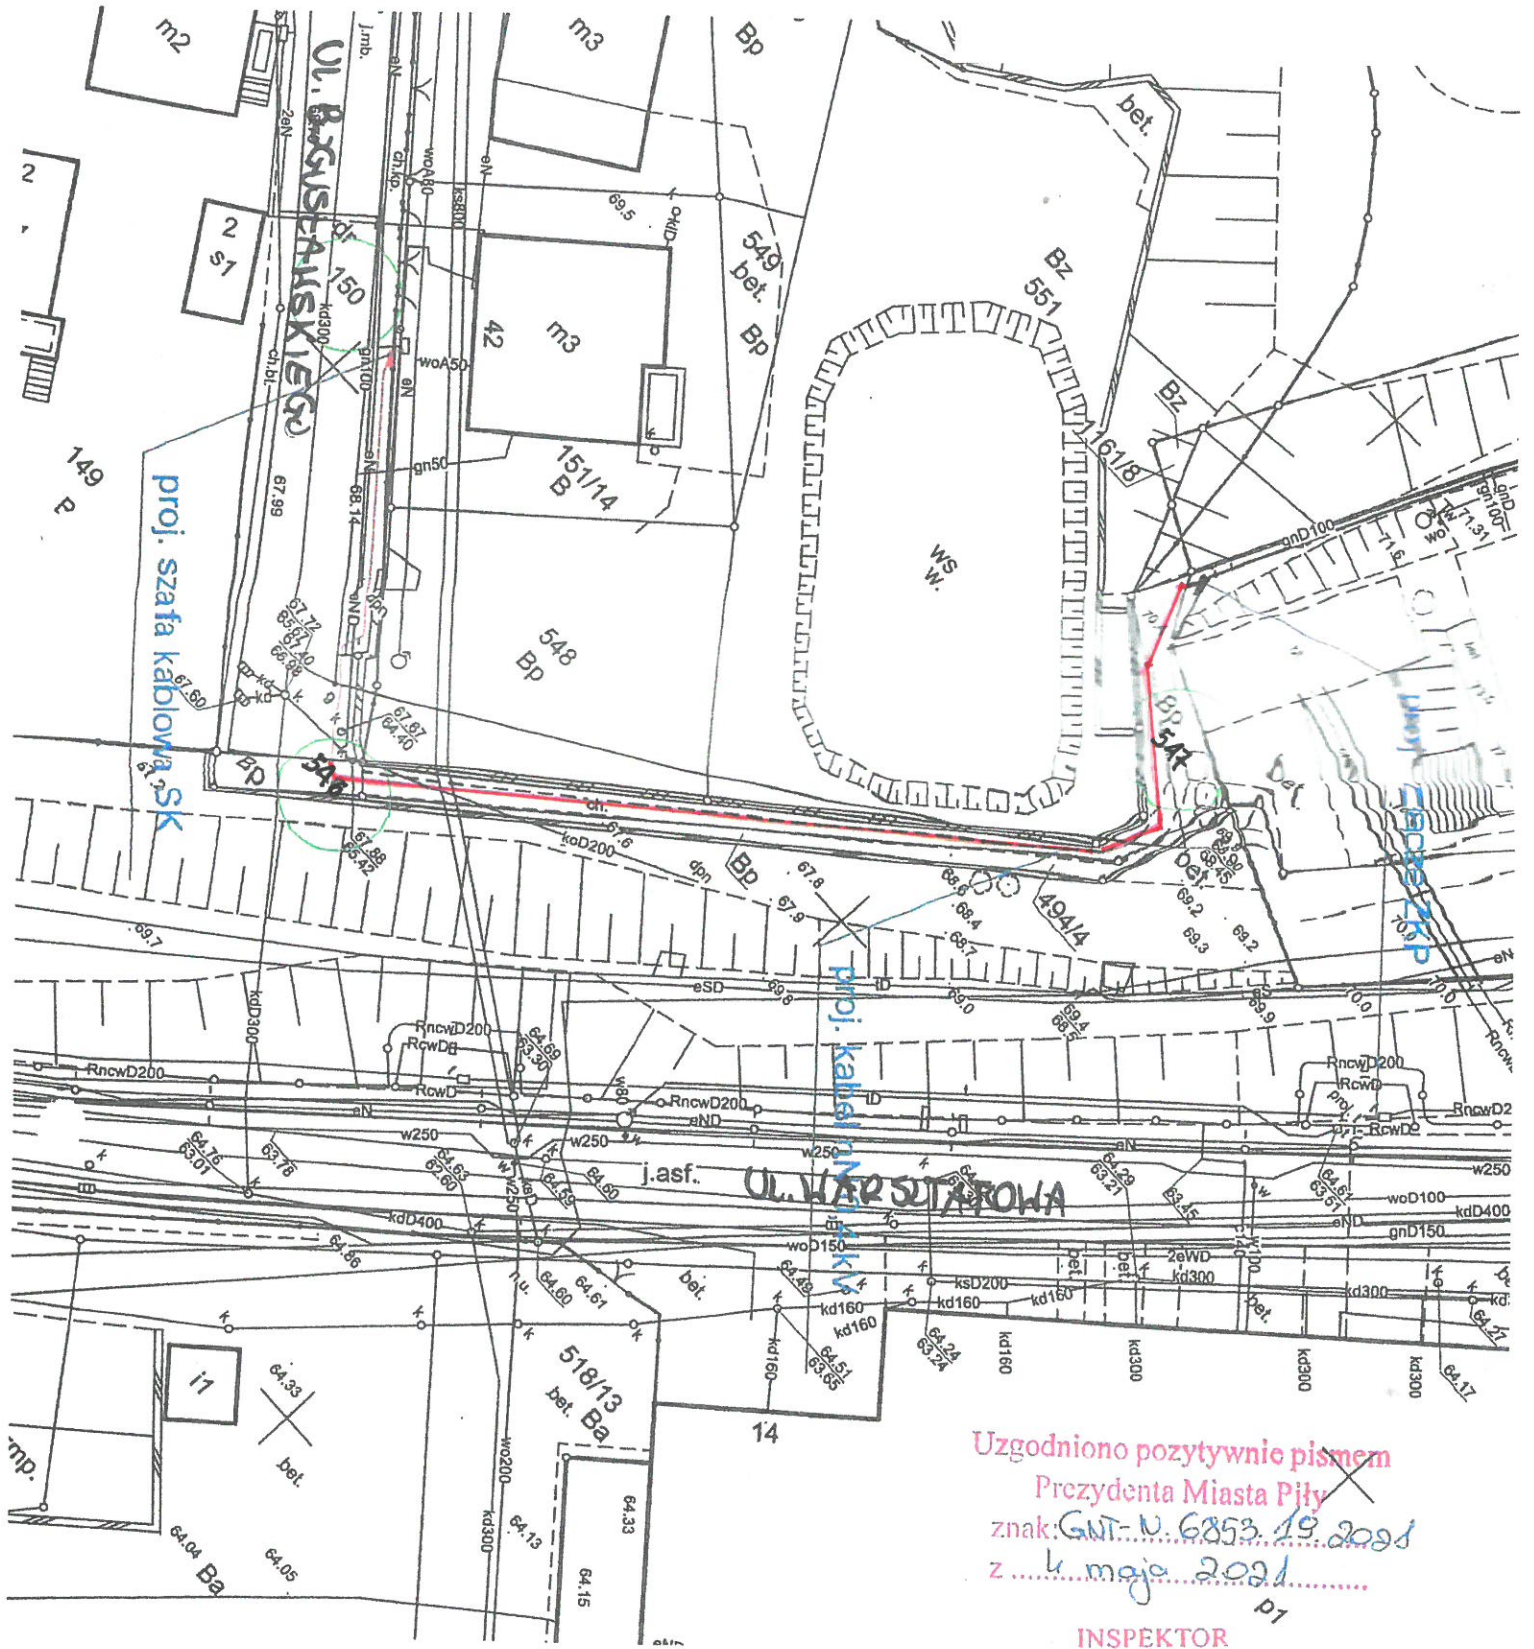

Uzgodniono pozytywnie pismem  
Prezydenta Miasta Piły  
znak: GNT-N.6853.19.2021  
z k. maja 2021

INSPEKTOR  
Referatu Terenowo-Prawnego  
Agnieszka Zaremba

- przebieg urządzenia presyjnego