


ZAŁĄCZNIK
DO ZARZĄDZENIA NR 1282(231)/21
PREZYDENTA MIASTA PIŁY
Z DNIA 31 sierpnia 2021r.

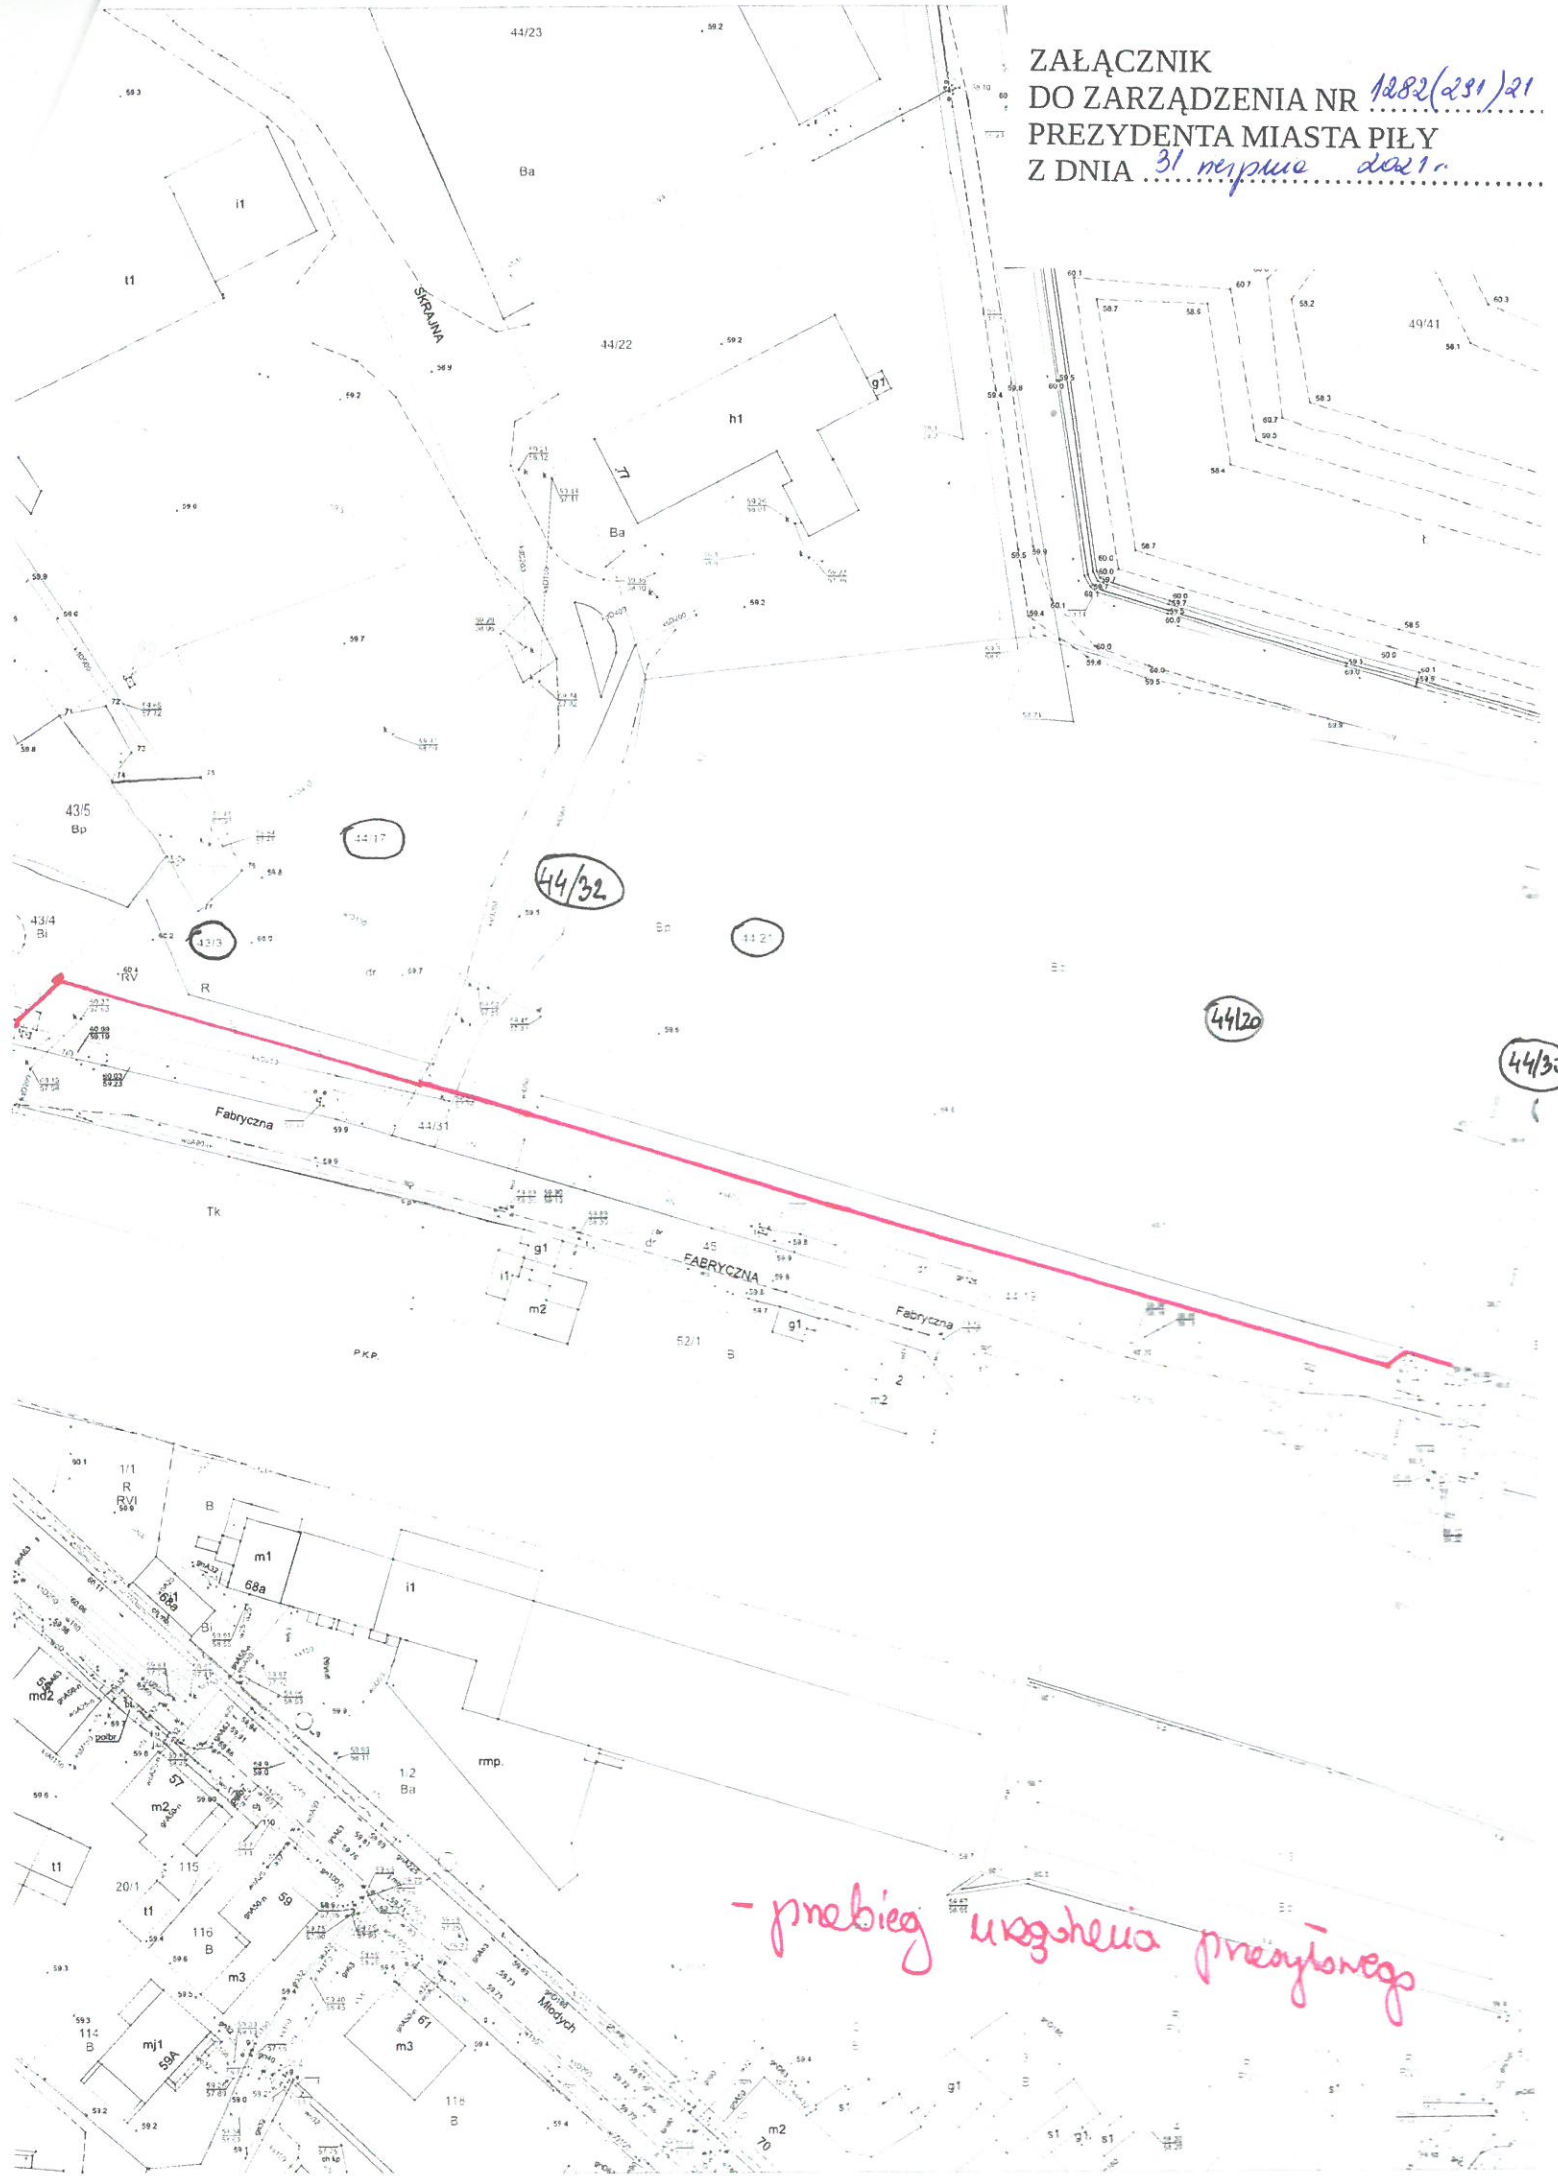

44/32

44/20

44/30

44/30

- przebieg urządzenia przesyłowego