

**Uchwała Nr .....**  
**Rady Miasta Piły**  
**z dnia .....**

**w sprawie przystąpienia do sporządzenia miejscowego planu zagospodarowania  
przestrzennego miasta Piły w rejonie Jeziora Piaszczystego**

Na podstawie art. 18 ust. 2 pkt 15 ustawy z dnia 8 marca 1990 r. o samorządzie gminnym (Dz. U. z 2021 r. poz. 1372), art. 14 ust. 1 i 4 ustawy z dnia 27 marca 2003 r. o planowaniu i zagospodarowaniu przestrzennym (Dz. U. z 2021 r. poz. 741, zmiana: Dz. U. z 2021 r. poz. 784, poz. 922) Rada Miasta Piły uchwala, co następuje:

**§1.1.** Prezydent Miasta Piły przystąpi do sporządzenia miejscowego planu zagospodarowania przestrzennego miasta Piły w rejonie Jeziora Piaszczystego, zwanego dalej planem.

2. Granice obszaru objętego planem oznaczono graficznie na rysunku w skali 1: 2 000, stanowiącym załącznik do uchwały.


**§2.** Wykonanie uchwały powierza się Prezydentowi Miasta Piły.

**§3.** Uchwała obowiązuje z dniem podjęcia.

*RADCA PRAWNY*  
*/-/ Marcin Paliwoda*  
*Bd P – 193*

*DYREKTOR*  
*Miejskiej Pracowni Urbanistycznej*  
*/-/ Iwona Wojtecka*

ZAŁĄCZNIK  
DO UCHWAŁY  
NR  
RADY MIASTA PIŁY  
Z DNIA

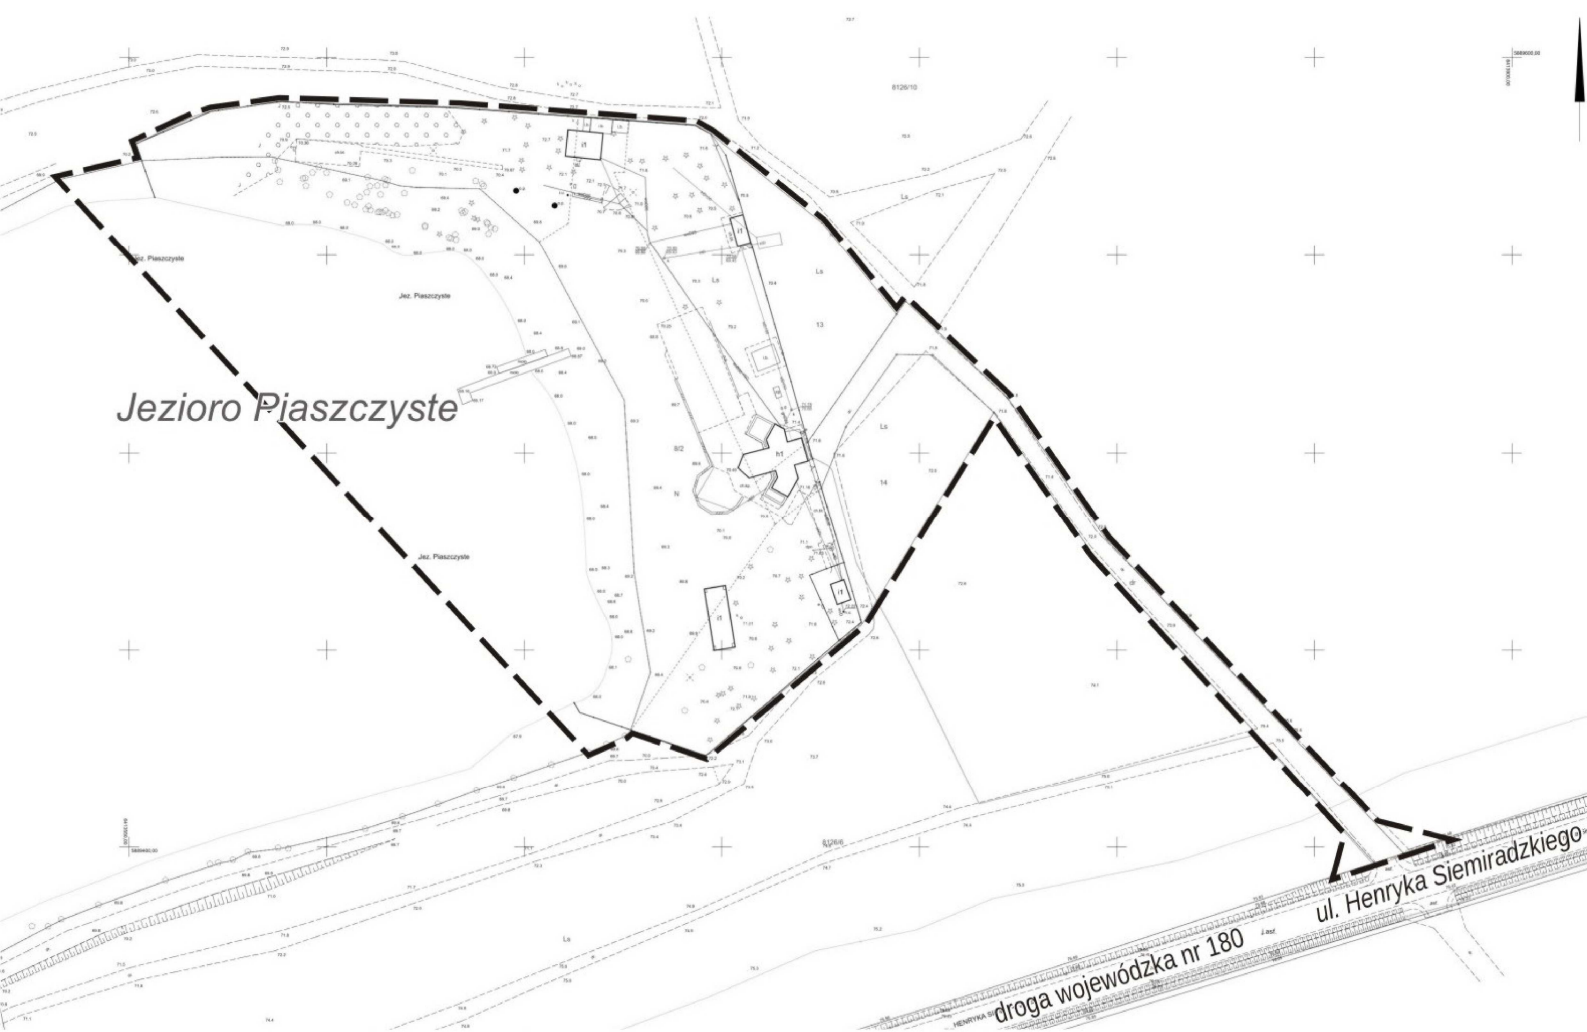

skala 1: 2000



— — — — — granica obszaru objętego planem

**Uzasadnienie**  
**do Uchwały .....**  
**Rady Miasta Piły**  
**z dnia 26 października 2021 r.**

**w sprawie przystąpienia do sporządzenia miejscowego planu zagospodarowania  
przestrzennego miasta Piły w rejonie Jeziora Piaszczystego**

Uchwała w sprawie przystąpienia do sporządzenia miejscowego planu zagospodarowania przestrzennego miasta Piły w rejonie Jeziora Piaszczystego dotyczy terenów położonych w zachodniej części miasta, na obszarze osiedla Górne.

Granice obszaru objętego uchwałą określa załącznik graficzny.

Podjęcie uchwały poprzedzono wykonaniem czynności, o których mowa w art. 14 ust. 5, ustawy o planowaniu i zagospodarowaniu przestrzennym.

Wnioskującym o sporządzenie planu jest Miejski Ośrodek Sportu i Rekreacji w Piłe, podejmujący działania zmierzające do rozbudowy bazy sportowej i sportowo-rekreacyjnej.

Uchwała w sprawie przystąpienia do sporządzenia miejscowego planu zagospodarowania przestrzennego miasta Piły w rejonie Jeziora Piaszczystego dotyczy terenów, dla których obowiązują ustalenia uchwały Nr XVI/144/99 Rady Miejskiej w Piłe z dnia 28 września 1999 roku w sprawie miejscowego planu zagospodarowania przestrzennego obszarów wyłączonych z zabudowy, która w obecnym kształcie wyklucza możliwość zabudowy na tych terenach.

W przeprowadzonej analizie dotyczącej zasadności przystąpienia do sporządzenia planu i stopnia zgodności przewidywanych rozwiązań z ustaleniami studium, oceniono:

- przyjęcie wniosku w sprawie sporządzenia planu nie narusza ustaleń studium uwarunkowań i kierunków zagospodarowania przestrzennego miasta Piły,
- wprowadzenie ustaleń wynikających z wniosku, uwzględnia potrzeby mieszkańców miasta Piły związane z rekreacją i wypoczynkiem.

Przesłanką do sporządzenia miejscowego planu zagospodarowania przestrzennego miasta Piły w rejonie Jeziora Piaszczystego jest dążenie do właściwego ukierunkowania procesów zagospodarowania i zabudowy terenów, wynikających z polityki określonej w studium uwarunkowań i kierunków zagospodarowania przestrzennego Miasta Piły, a także realizacji zadań własnych gminy Piła służących zaspakajaniu zbiorowych potrzeb mieszkańców w zakresie kultury fizycznej, rekreacji i sportu realizowanych przez MOSiR Piła

Biorąc pod uwagę powyższe przystąpienie do sporządzenia planu uznaje się za zasadne.

w z. PREZYDENTA MIASTA  
/-/ Krzysztof Szewc  
Zastępca Prezydenta