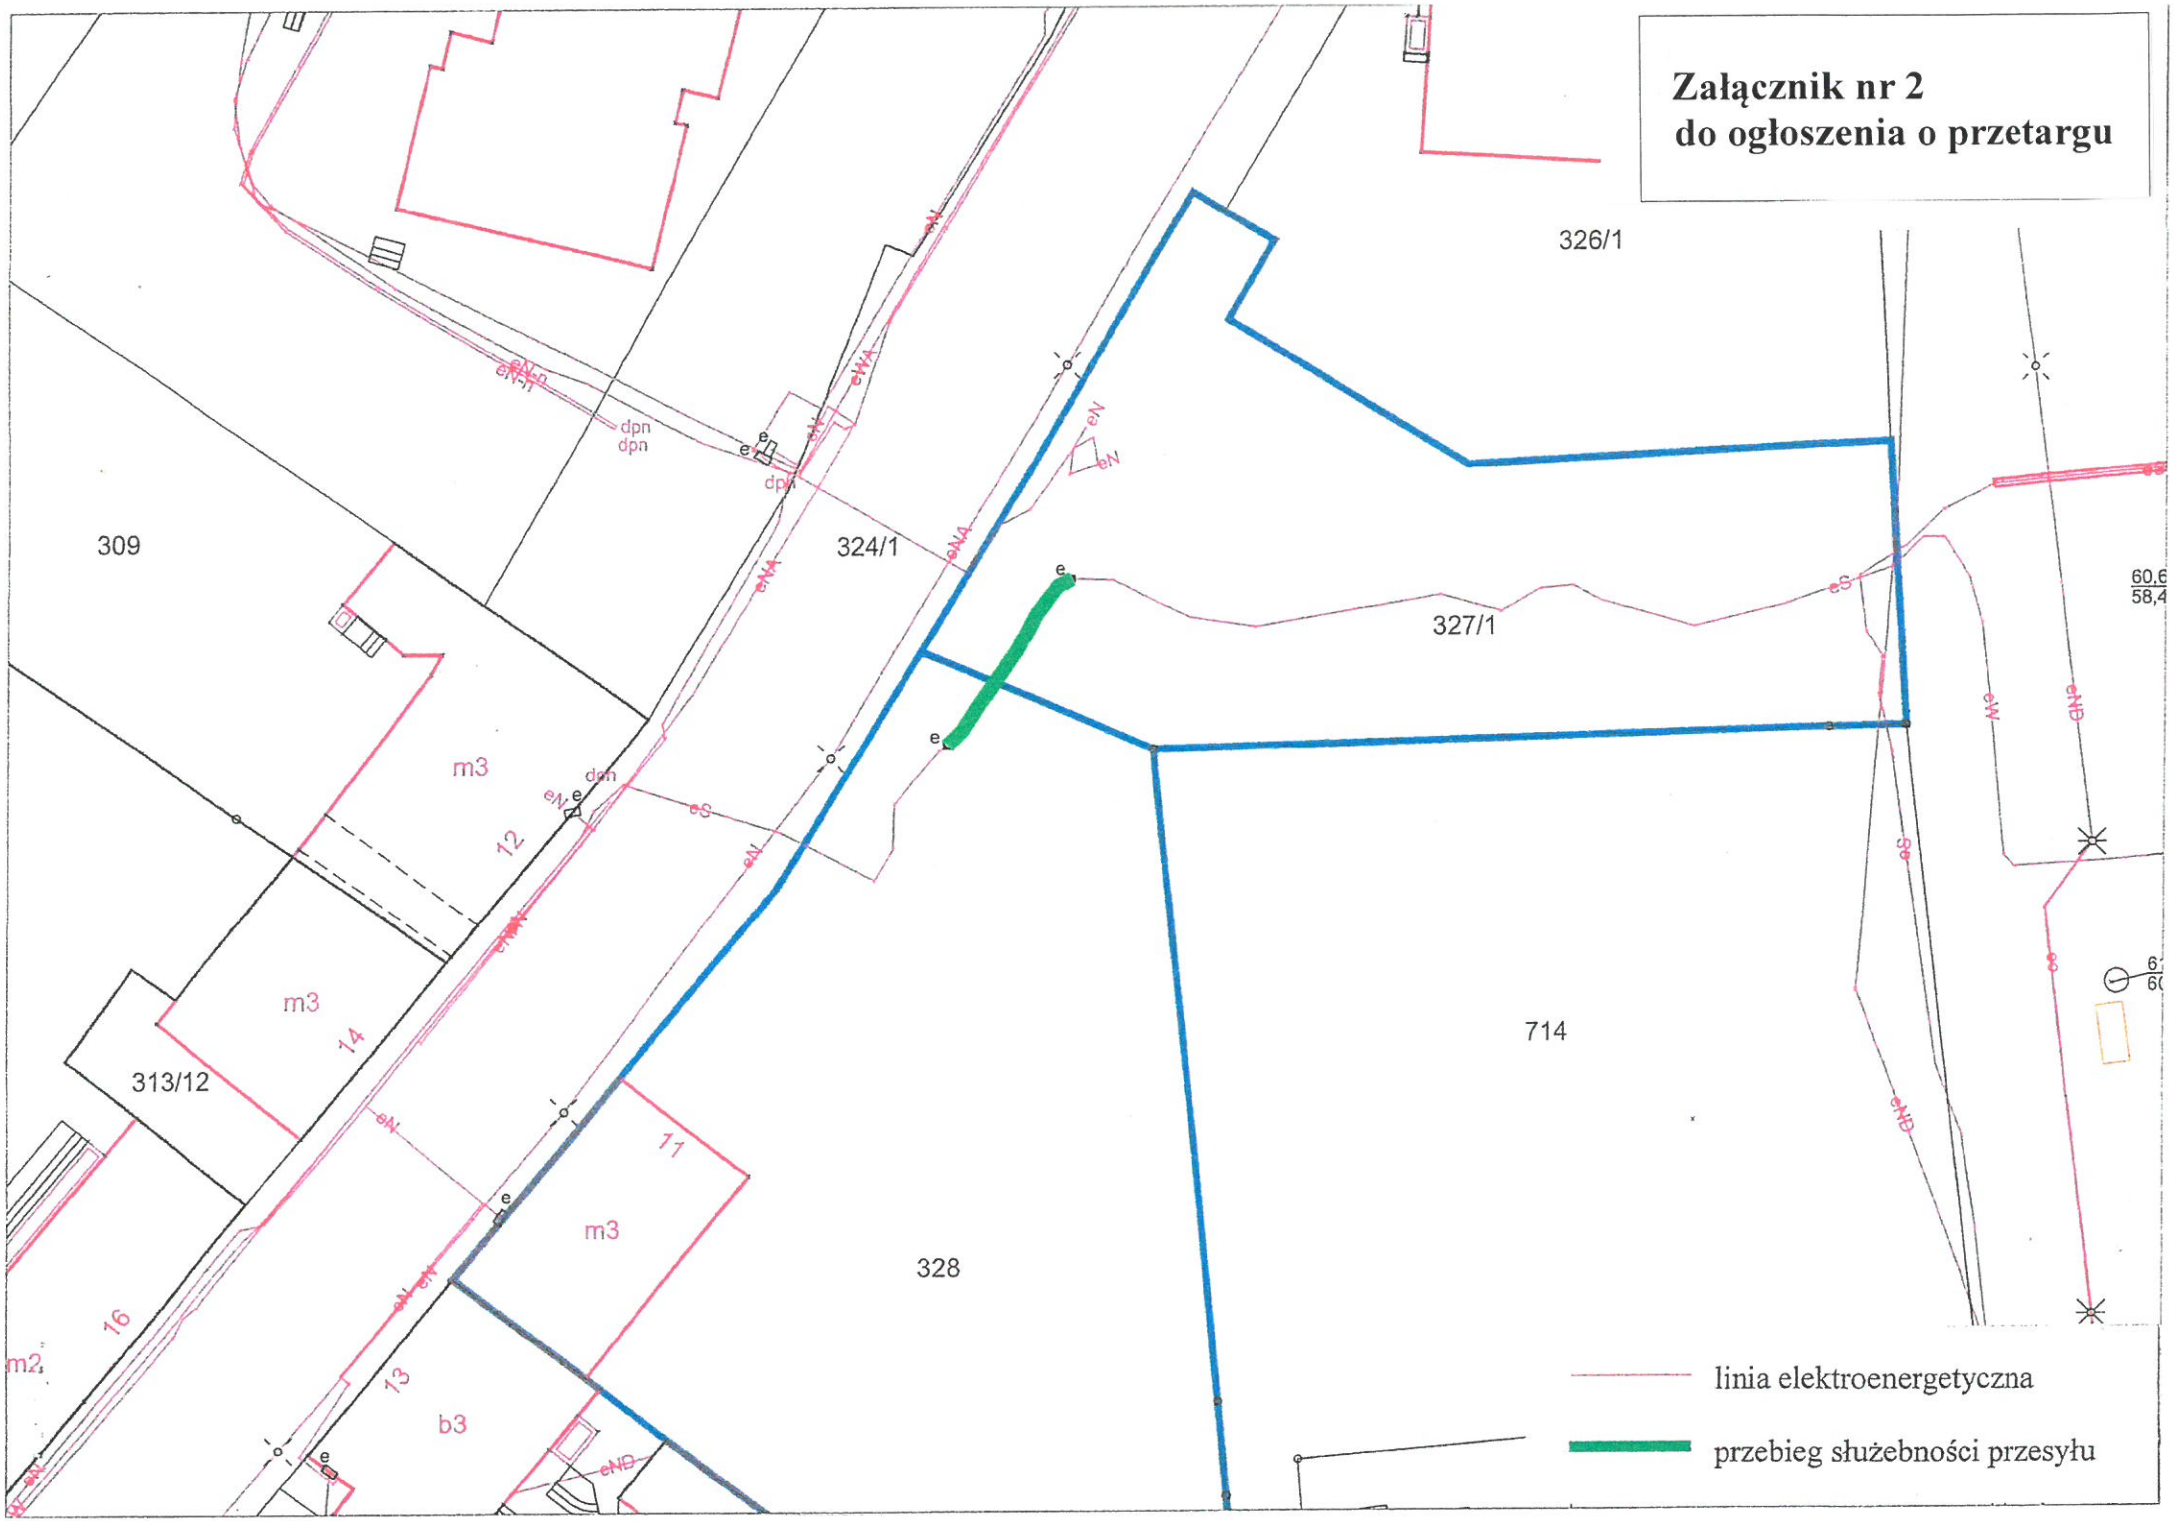
Załącznik nr 2
do ogłoszenia o przetargu
326/1
309
324/1
327/1
714
328
313/12
m3
12
14
11
13
16
b3
m2
linia elektroenergetyczna
przebieg służebności przesyłu