


ZAŁĄCZNIK
DO ZARZĄDZENIA NR 1374(383)/21
PREZYDENTA MIASTA PIŁY
Z DNIA 14 listopada 2021 r.

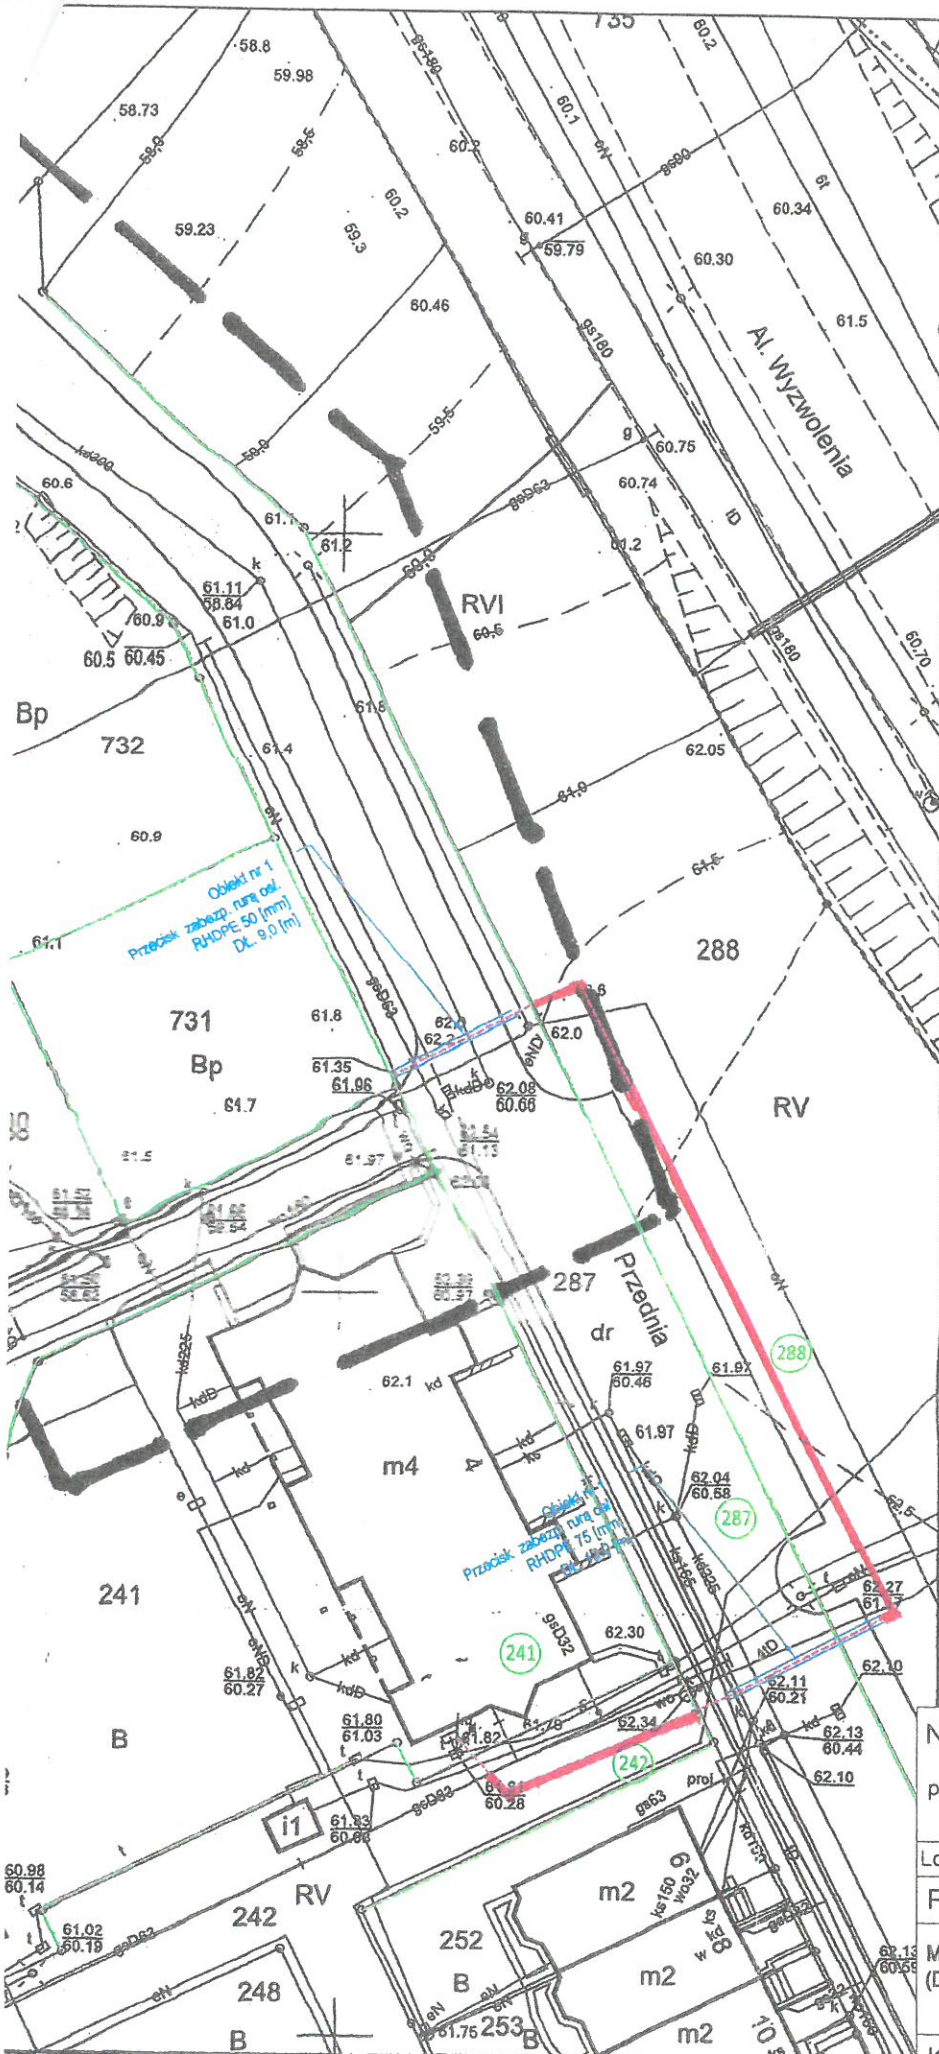

Uzgodniono pozytywnie pism
Prezydenta Miasta Piły
znak: G.M.-N.0853.20.0
z 1 marca 2021
INSPEKTOR
Referatu Terenowo-Prawnego
D. Sarenka

Nazwa ob. bud.:	Inwestor:	
przyłącze	[Logo]	
Lokalizacja ob. bud.:	Piła	
Projektant:	Data:	Poc
MARIUSZ KAROLEWSKI (DTT-TU/02286/02/U)	02.2021	
Kreślił:	Data:	Poc
Anna Witkowska	02-2021	