

**Uchwała Nr L/538/21**  
**Rady Miasta Piły**  
**z dnia 30 listopada 2021 r.**

**w sprawie przystąpienia do sporządzenia miejscowego planu zagospodarowania  
przestrzennego miasta Piły w rejonie stadionu sportowego przy ul. Żeromskiego**

Na podstawie art. 18 ust. 2 pkt 15 ustawy z dnia 8 marca 1990 r. o samorządzie gminnym (Dz. U. z 2021 r. poz. 1372 z późn. zm.), art. 14 ust. 1 i 4 ustawy z dnia 27 marca 2003 r. o planowaniu i zagospodarowaniu przestrzennym (Dz. U. z 2021 r. poz. 741 z późn. zm.) Rada Miasta Piły uchwala, co następuje:


§1.1. Prezydent Miasta Piły przystąpi do sporządzenia miejscowego planu zagospodarowania przestrzennego miasta Piły w rejonie stadionu sportowego przy ul. Żeromskiego, zwanego dalej planem.

2. Granice obszaru objętego planem oznaczono graficznie na rysunku w skali 1: 5 000, stanowiącym załącznik do uchwały.


§2. Wykonanie uchwały powierza się Prezydentowi Miasta Piły.

§3. Uchwała obowiązuje z dniem podjęcia.

PRZEWODNICZĄCA  
Rady Miasta Piły  
/-/ Maria Kubica

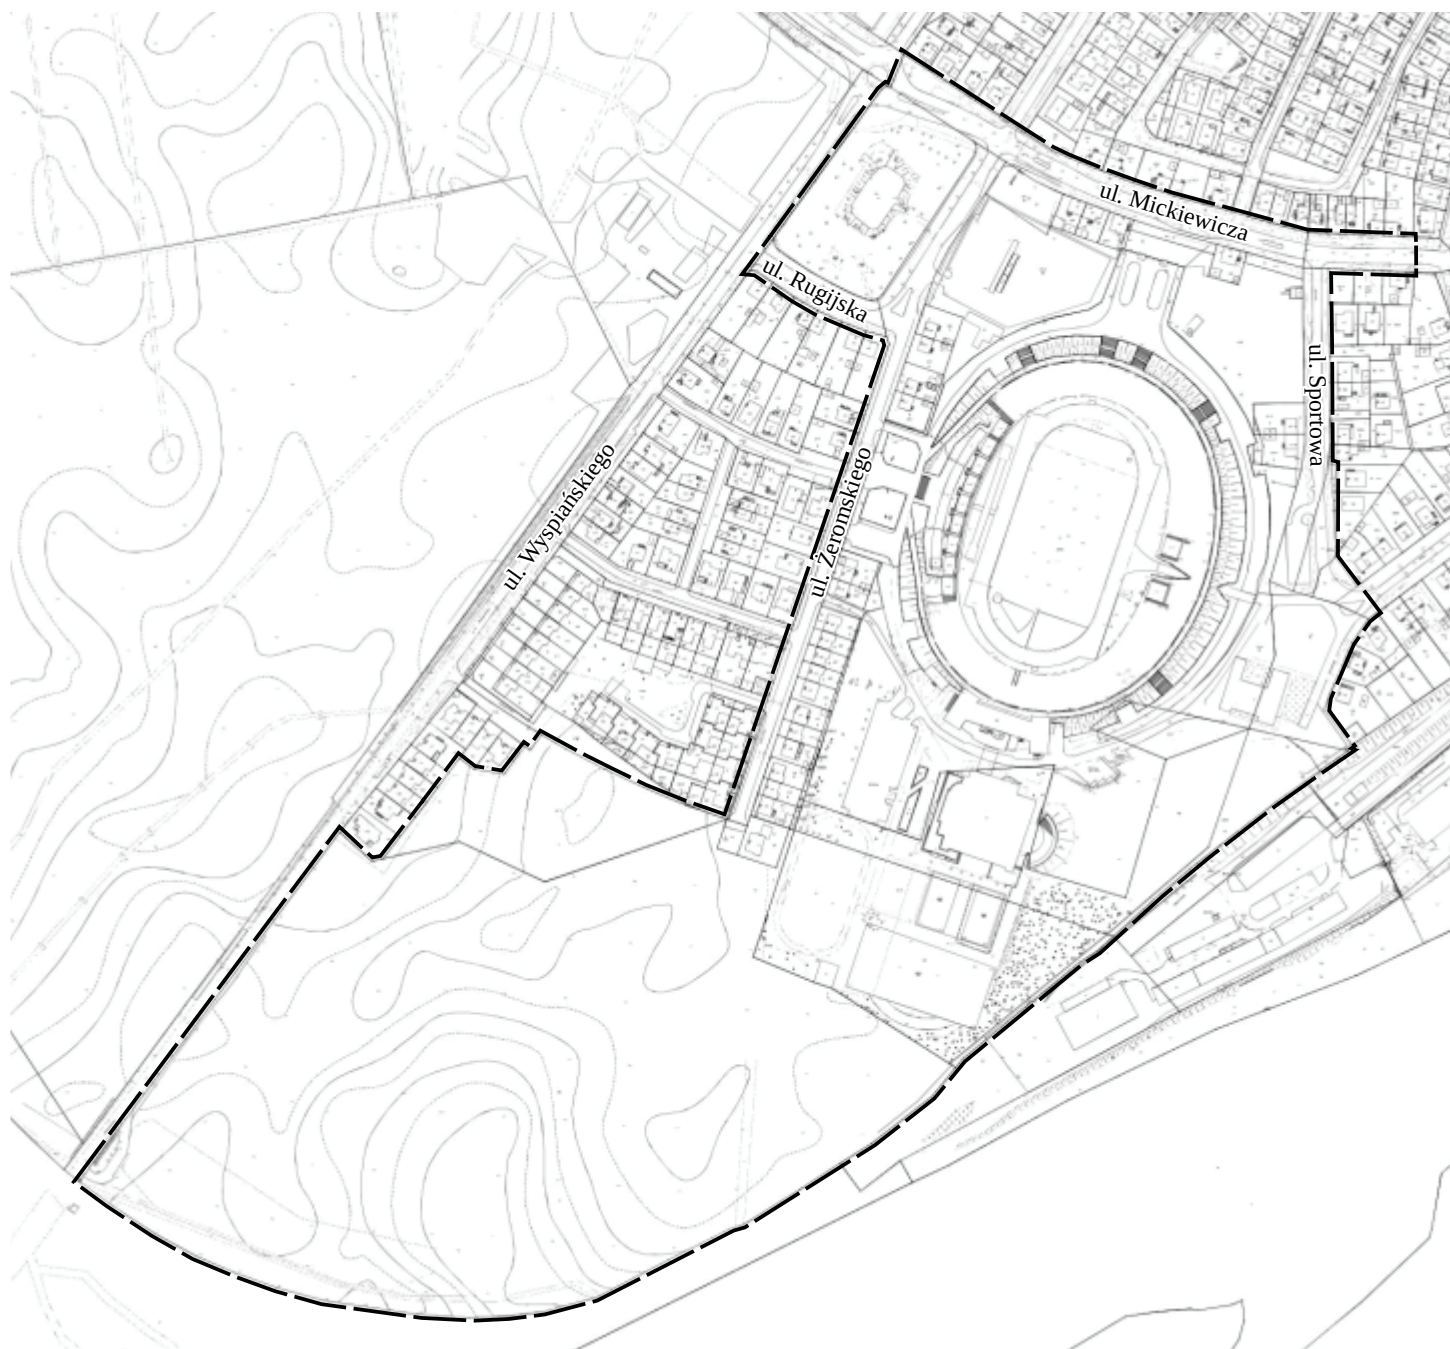

skala 1: 5000

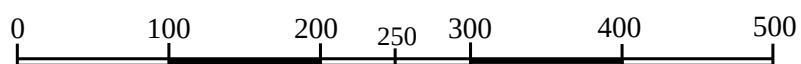

— — — — — granica obszaru objętego planem

**Uzasadnienie**  
**do Uchwały Nr L/538/21**  
**Rady Miasta Piły**  
**z dnia 30 listopada 2021 r.**

**w sprawie przystąpienia do sporządzenia miejscowego planu zagospodarowania przestrzennego miasta Piły w rejonie stadionu sportowego przy ul. Żeromskiego**

Uchwała w sprawie przystąpienia do sporządzenia miejscowego planu zagospodarowania przestrzennego miasta Piły w rejonie stadionu sportowego przy ul. Żeromskiego dotyczy terenów położonych w zachodniej części miasta, na obszarze osiedla Górne. Granice obszaru objętego uchwałą określa załącznik graficzny.

Podejmowana uchwała dotyczy terenów bez planu i terenów, dla których obowiązują ustalenia uchwały Nr XVI/144/99 Rady Miejskiej w Pile z dnia 28 września 1999 roku w sprawie miejscowego planu zagospodarowania przestrzennego obszarów wyłączonych z zabudowy.

Analiza zasadności przystąpienia do sporządzenia miejscowego planu zagospodarowania przestrzennego w rejonie stadionu sportowego przy ul. Żeromskiego i stopnia zgodności przewidywanych rozwiązań z ustaleniami studium, o której mowa w art. 14 ust. 5 ustawy o planowaniu i zagospodarowaniu przestrzennym wskazała, że tereny wymagają właściwego ukierunkowania procesów związanych z zagospodarowaniem.

Uchwałą podejmuje się w celu ustalenia przeznaczenia terenów, oraz określenia sposobu ich zagospodarowania, umożliwiając rozwój terenów sportu i rekreacji, w tym budowę stadionu sportowego.

Biorąc pod uwagę powyższe przystąpienie do sporządzenia planu uznaje się za zasadne.

w z. PREZYDENTA MIASTA  
/-/ Beata Dudzińska  
Zastępca Prezydenta