Załącznik nr 1
do ogłoszenia o przetargu

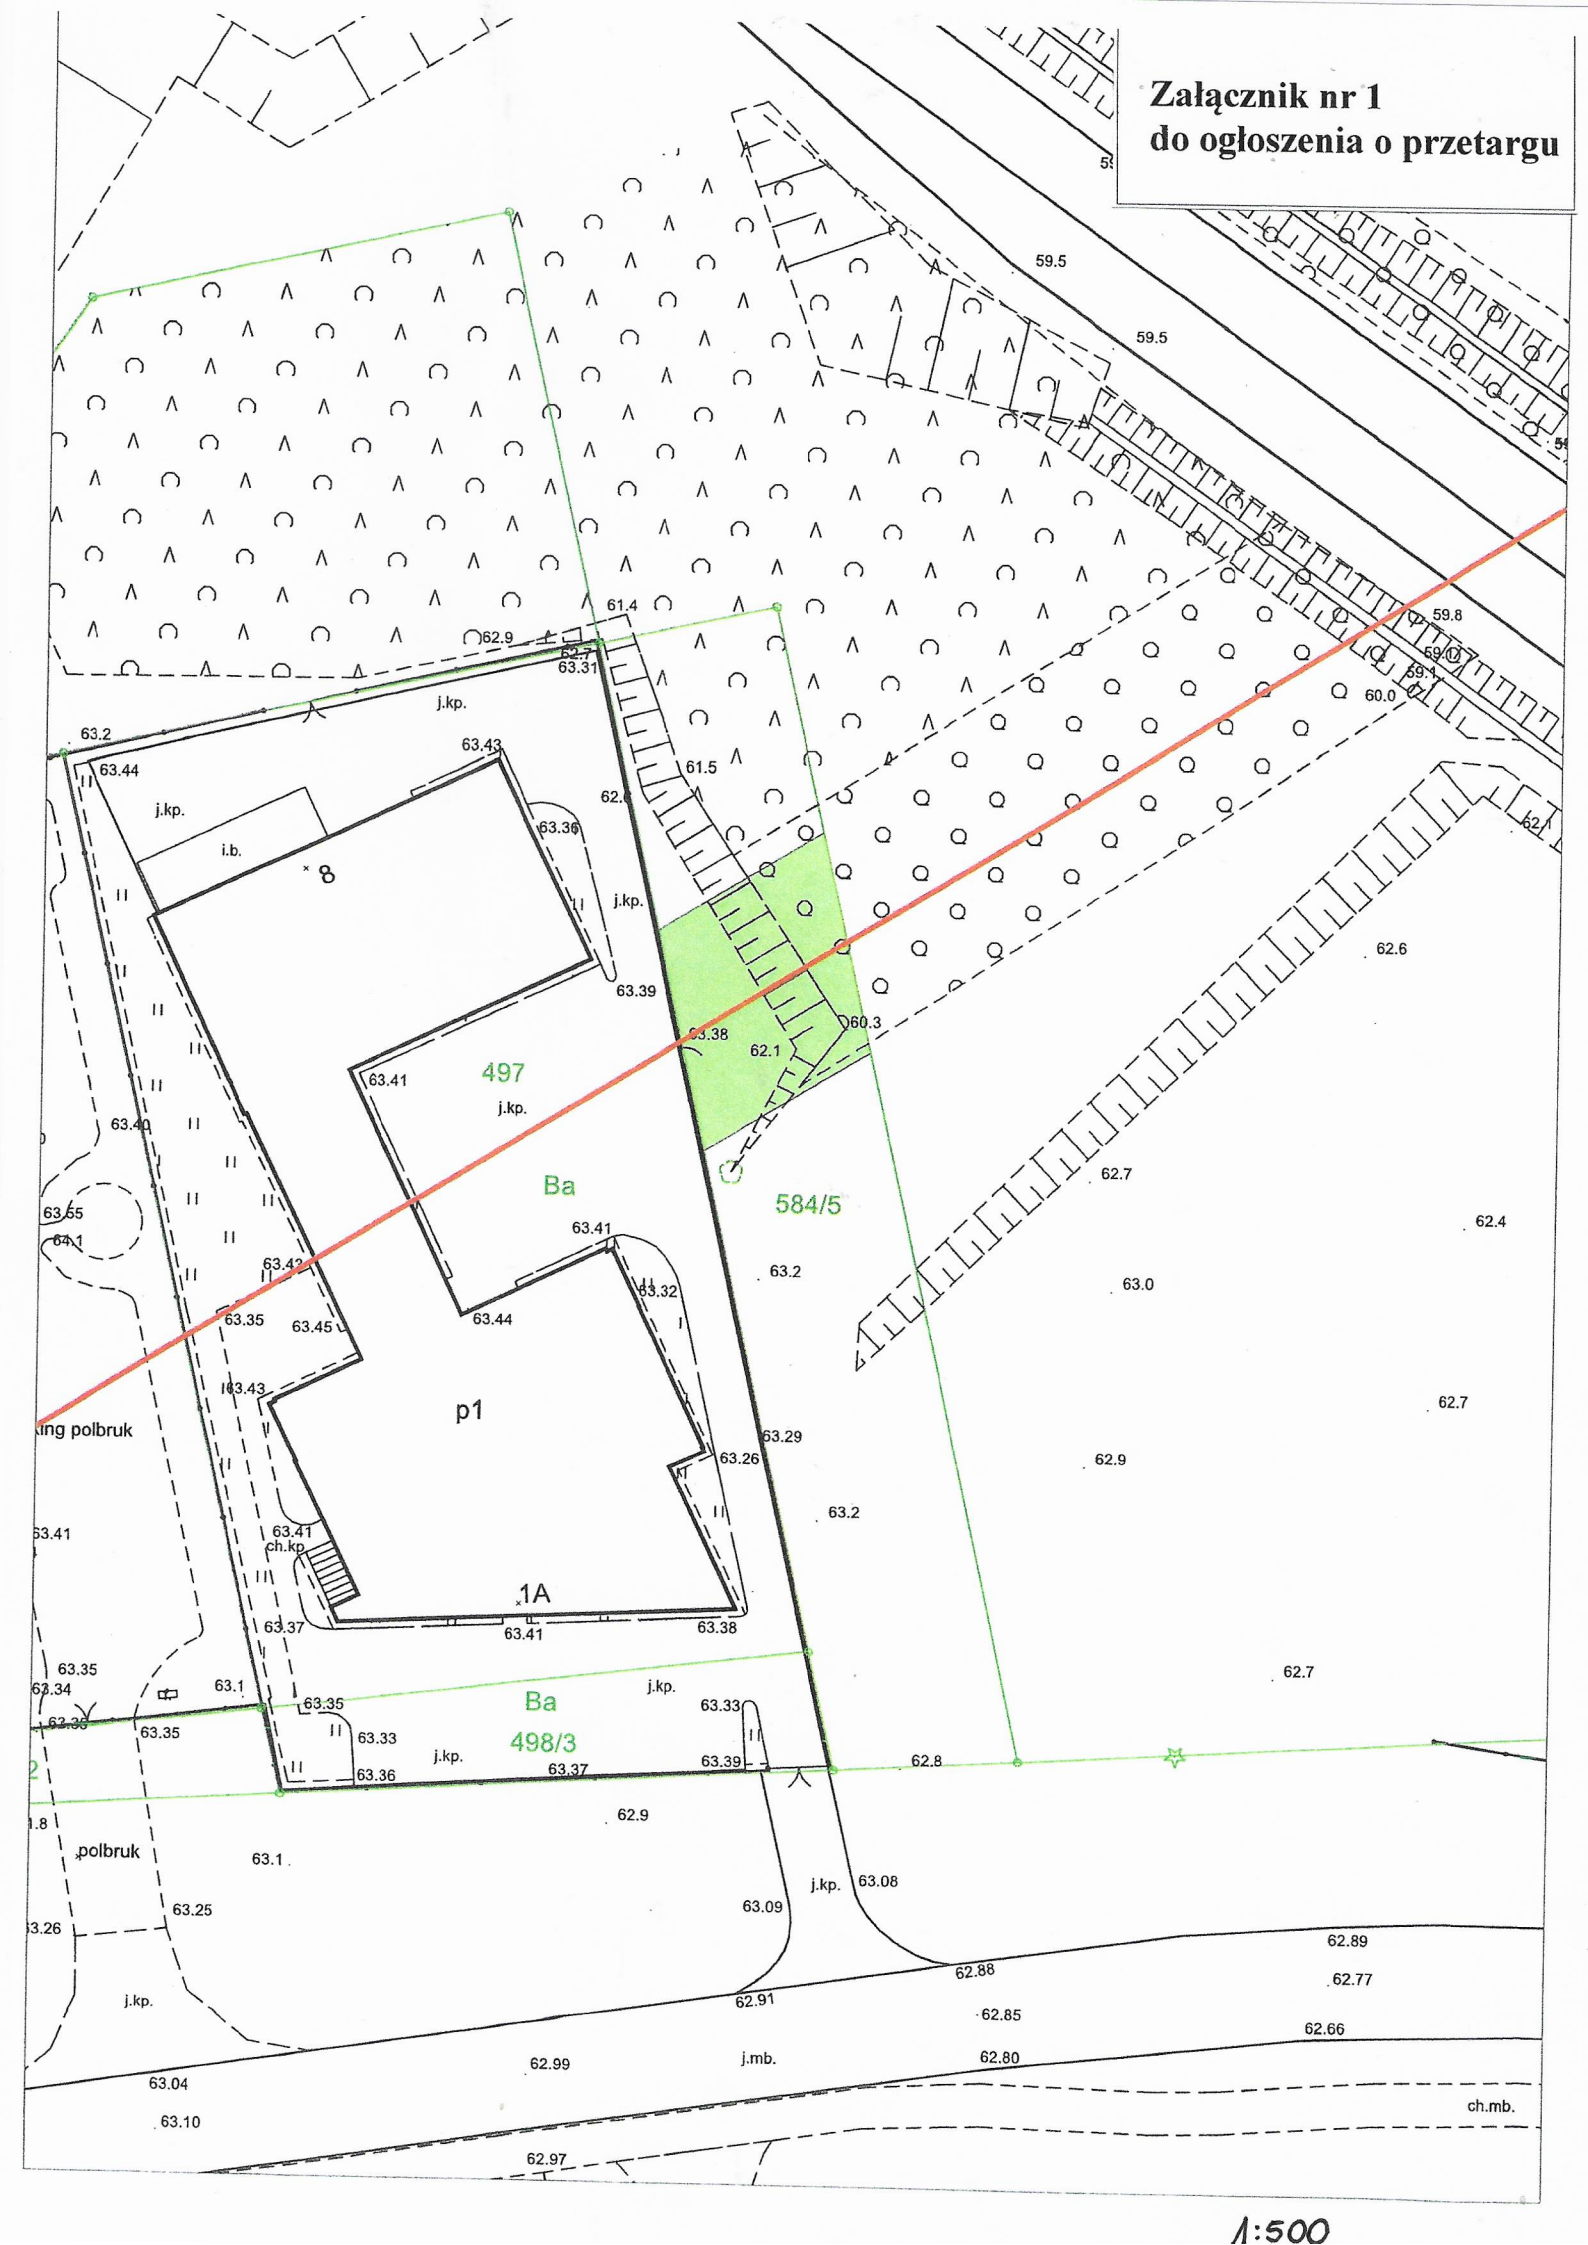

1:500