


ZAŁĄCZNIK
DO ZARZĄDZENIA NR 1413(422)21
PREZYDENTA MIASTA PIŁY
Z DNIA 28. grudnia 2018 r.

- Rura HDPE Ø.....
- proj. kabel/nr kabla
- zapas kabla
- nr mufy
- Szafa dystrybucyjna
- Słupek rozdzielczy
- Słupek oznaczeniowo-pomiarowy
- Studnie kablowa SK..., SKR...
- Przekopy, przeciski, przewierty sterowane
- Obrys budynku / nr budynku
- Granice działek / nr działki
- Współrzędne
- Ist. kanalizacja/ Ist. studnia

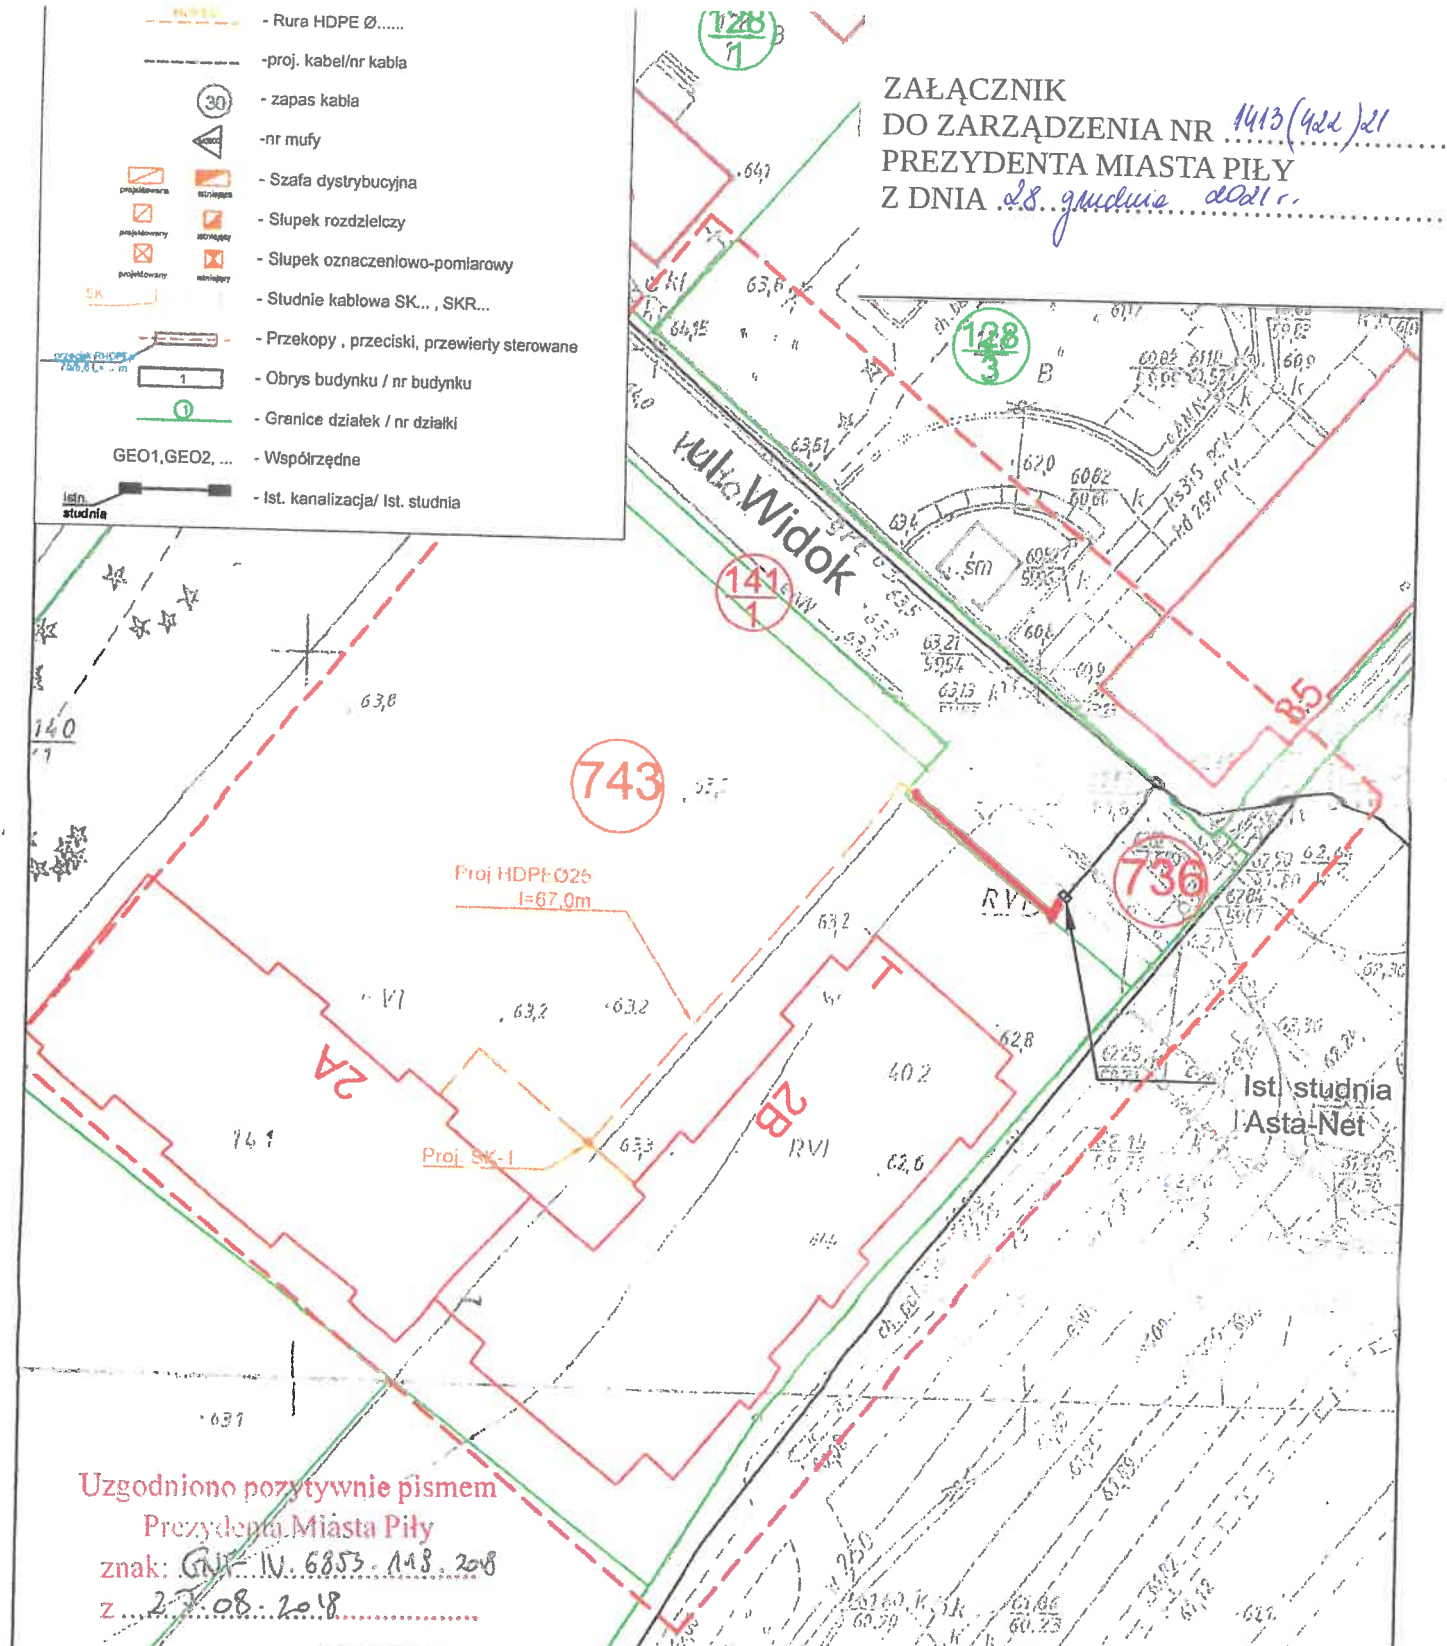

Uzgodniono pozytywnie pismem
Prezydenta Miasta Piły
znak: GNF.IV.6855.148.208
z 27.08.2018

PODINSPEKTOR
Referatu Terenowo-Prawnego
Paweł Wentowski

Nazwa ob. bud.: Przyłącza światłowodowe do budynków		Inwestor: astanet ASTA-NET S.A. ul. 920 Filii, ul. Podgórna 10 www.asta-net.pl		Wykonawca: astabud ASTA-BUD Sp. z o.o. ul. 920 Filii, ul. Podgórna 12	
Lokalizacja ob. bud.: Piła		Projektant: MARIUSZ KAROLEWSKI (DTT-TU/02286/02/U)		Data: 08.2018	
Kreślił: Roksana Bujkiewicz		Data: 08.2018		Podpis:	
Budowa przyłączy światłowodowych do budynków przy ul. Widok 2A i 2B					
ZAGOSPODAROWANIE TERENU					
Skala: 1:500		ARK. NR 1/1		RYS. NR 3	

[Signature]