


Uzgodniono pozytywnie pismem
Prezydenta Miasta Piły
znak: **GWT-IV-6853/159/2019**
z **1 lutego 2020**.....

PODINSPEKTOR
Referatu Terenowo-Prawnego
Agnieszka Zaremba



ZAŁĄCZNIK
DO ZARZĄDZENIA NR *1414(923)21*
PREZYDENTA MIASTA PIŁY
Z DNIA *28 grudnia 2019 r.*

Zagospodarowanie te

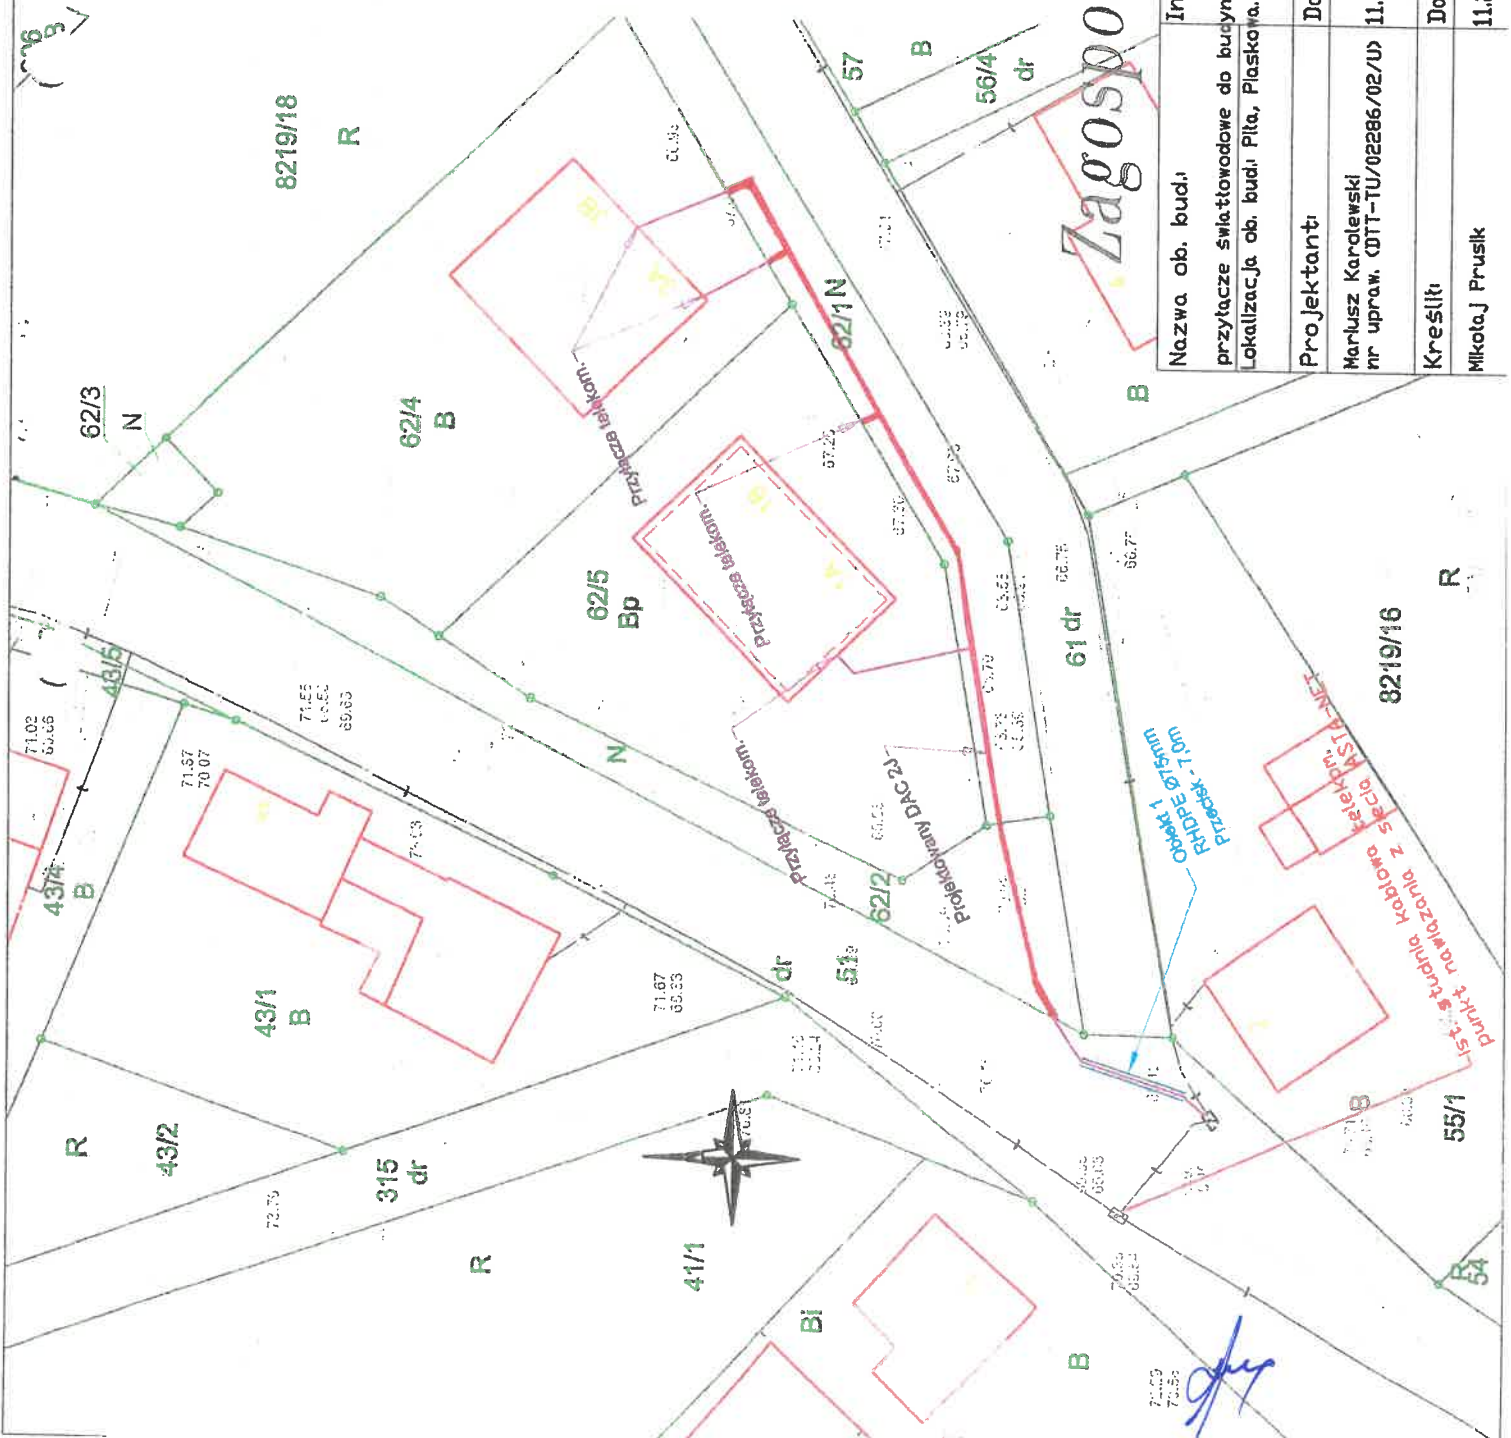

Nazwa ob. budowlanej	Investor	Wykonawca
przyłącze światłowodowe do budynku	astanet	astanet
Lokalizacja ob. budowlanej	ASTANET S.A. 64-201 Piła, ul. Piaskowa 10 www.astanet.pl	
Projektant	Data: Podpis	
Mariusz Karolewski	11.2019	Budowa przyłącza światłowodowego w m. Piła ul. Piaskowa
nr upraw. WDT-TU/02286/02/UP	Data: Podpis	
Kreślił	11.2019	
Mikołaj Prusik		Skala: 1:500
		ARK. NR