

Uzgodniono pozytywnie pismem

Prezydenta Miasta Piły

znak: CNT-IV-6253-75-2020

Z 2 września 2020

ZALĄCZNIK



DO ZARZĄDZENIA NR 1415(424)/21

PREZYDENTA MIASTA PIŁY

Z DNIA 28 grudnia 2021 r.

INSPEKTOR
Referatu Terenowo-Prawnego

Agnieszka Zaremba
Agnieszka Zaremba

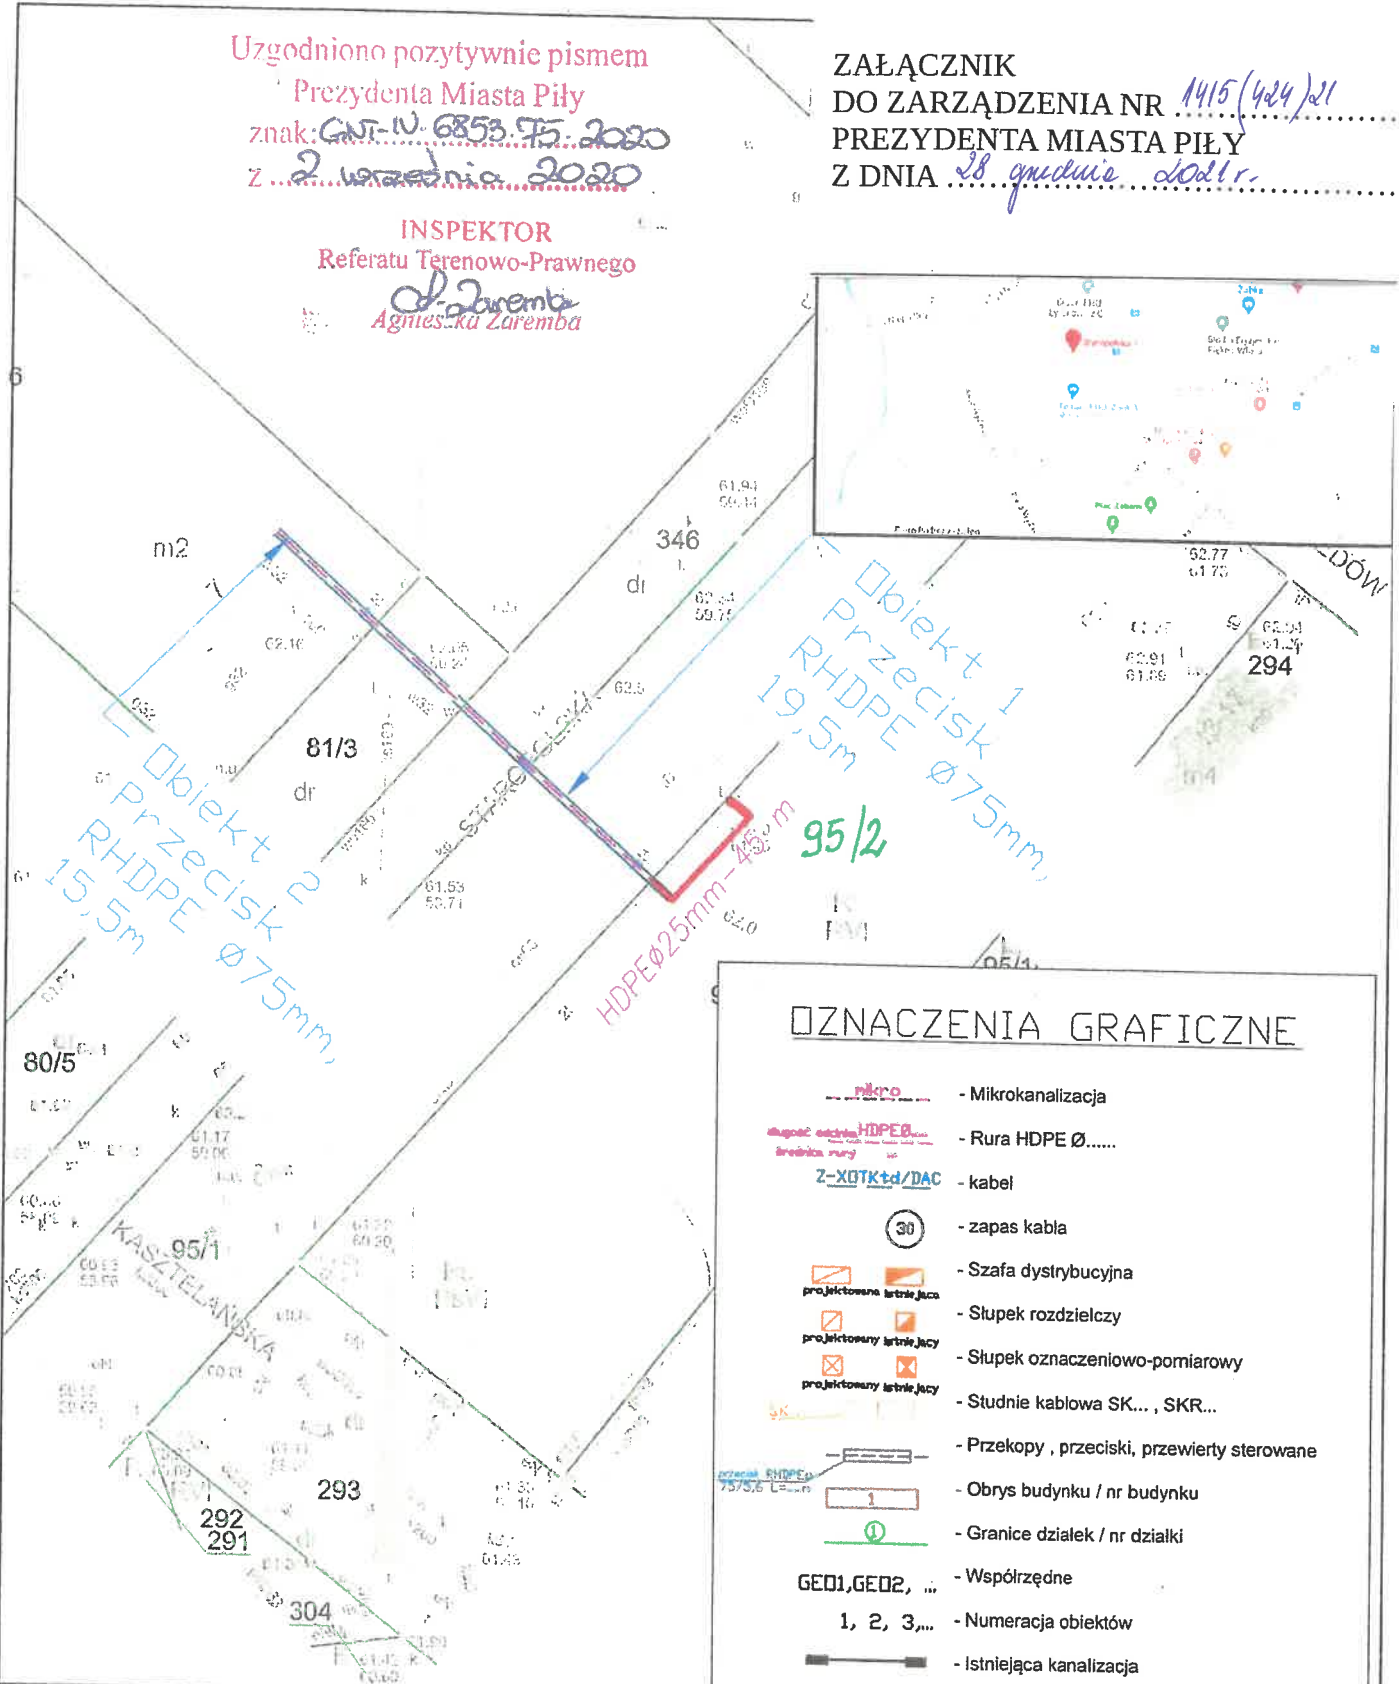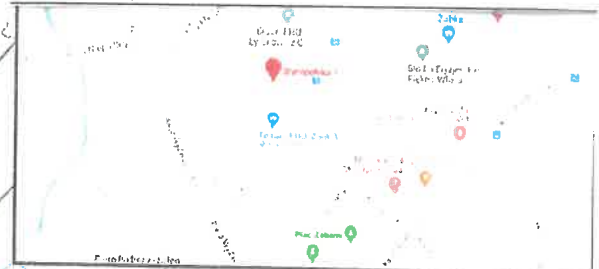

OZNACZENIA GRAFICZNE

- Mikrokanalizacja
- Rura HDPE Ø.....
- kabel
- zapas kabla
- Szafa dystrybucyjna
- Słupek rozdzielczy
- Słupek oznaczeniowo-pomiarowy
- Studnie kablowa SK... , SKR...
- Przekopy, przeciski, przewiertny sterowane
- Obrys budynku / nr budynku
- Granice działek / nr działki
- Współrzędne
- Numeracja obiektów
- Istniejąca kanalizacja

Nazwa ob. bud.: przyłącze	Investor: ASTA-NET S.A. 64-920 Piła, ul. Podgórna 10 www.asta-net.pl	 ASTA-BUD SP. z o.o. 64-920 Piła, ul. Podgórna 12 www.asta-bud.pl		
Lokalizacja ob. bud.: Piła	Projektant: MARIUSZ KAROLEWSKI (DTT-TU/02286/02/U)	Data: 08.2020	Podpis: <i>Mariusz Karolewski</i> mgr inż. Mariusz Karolewski Uprawniony do projektowania w specjalnościach instalacyjnych w telekomunikacji przewodowej	Budowa przyłącza światłowodowego do budynku jednorodzinnego w Piłe przy ul. Staropolskiej 7
	Kreślił: Anna Witkowska	Data: 08.2020	Podpis: <i>Anna Witkowska</i> mgr inż. Anna Witkowska Nr ewid. I 11-10/02286/02/U	
	Skala: 1:500	ARK. NR 1/1	RYS. NR 1	