

ZAŁĄCZNIK


DO ZARZĄDZENIA NR 1416(425)21

PREZYDENTA MIASTA PIŁY

Z DNIA 28 grudnia 2020r.

Uzgodniono pozytywnie pismem  
Prezydenta Miasta Piły  
znak: GNT-IV.6.853.FU.2020  
z 27 sierpnia 2020r.

Młodszy Referent  
Referatu Terenowo-Prawnego  
Katarzyna Piwońska

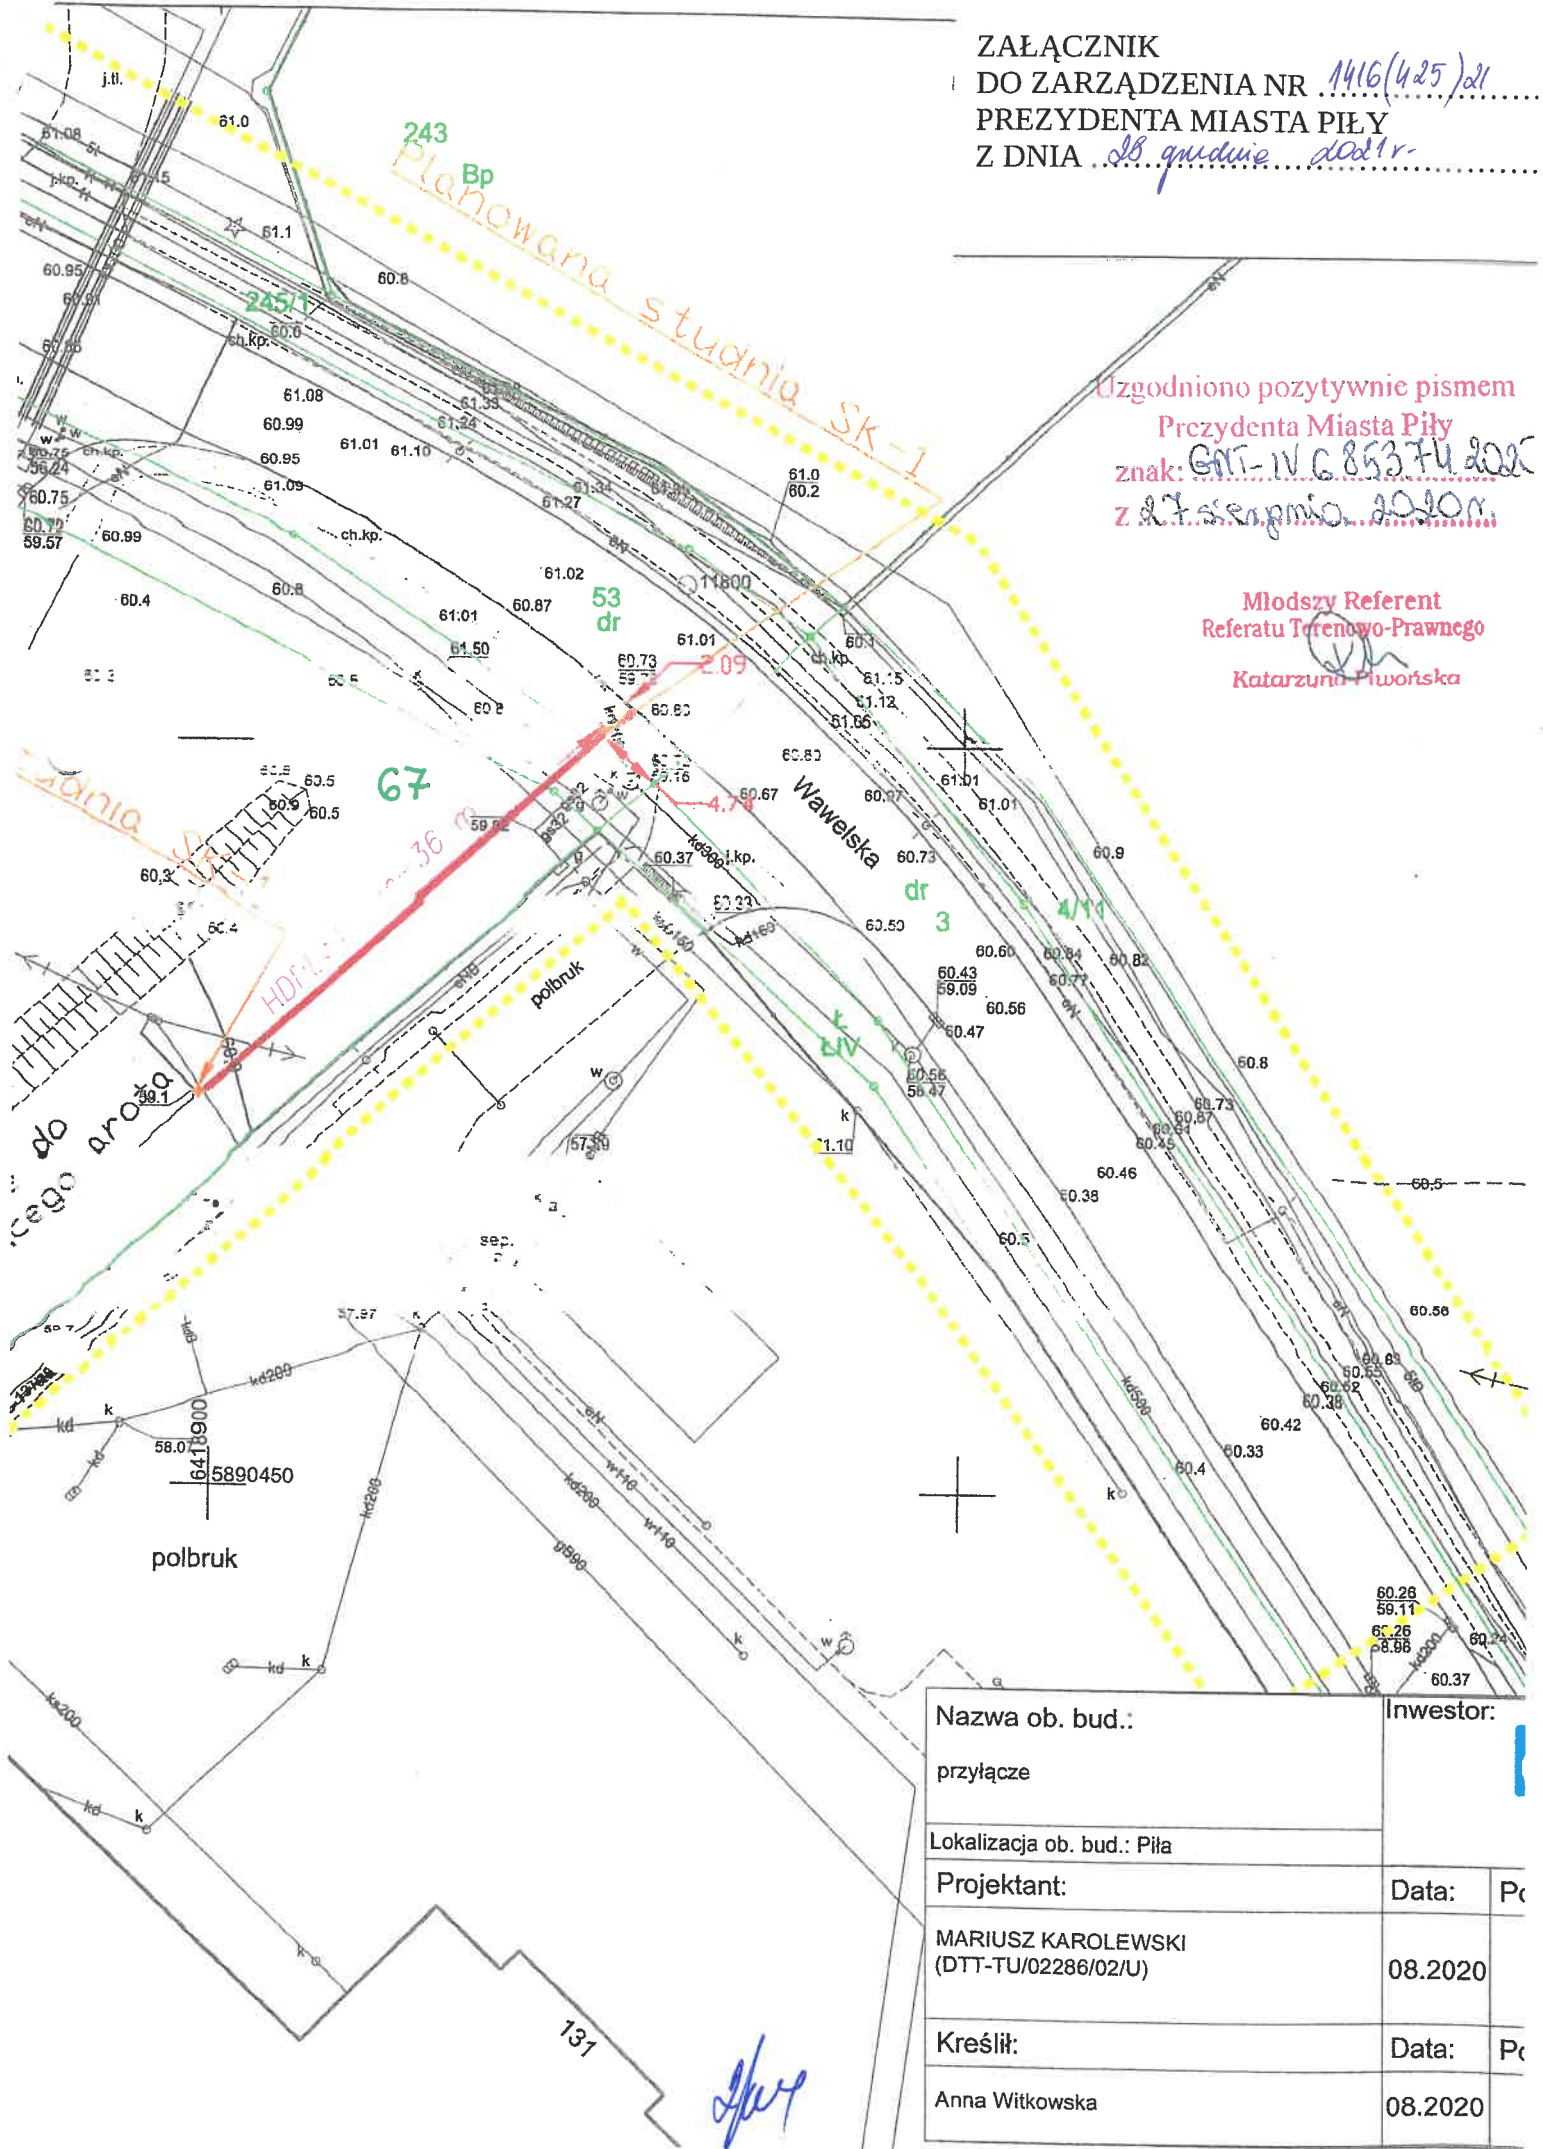

Nazwa ob. bud.: przyłącze		Inwestor:	
Lokalizacja ob. bud.: Piła			
Projektant:	MARIUSZ KAROLEWSKI (DTT-TU/02286/02/U)	Data:	08.2020
Kreślił:	Anna Witkowska	Data:	08.2020