


**Załącznik nr 2
do ogłoszenia o przetargu**

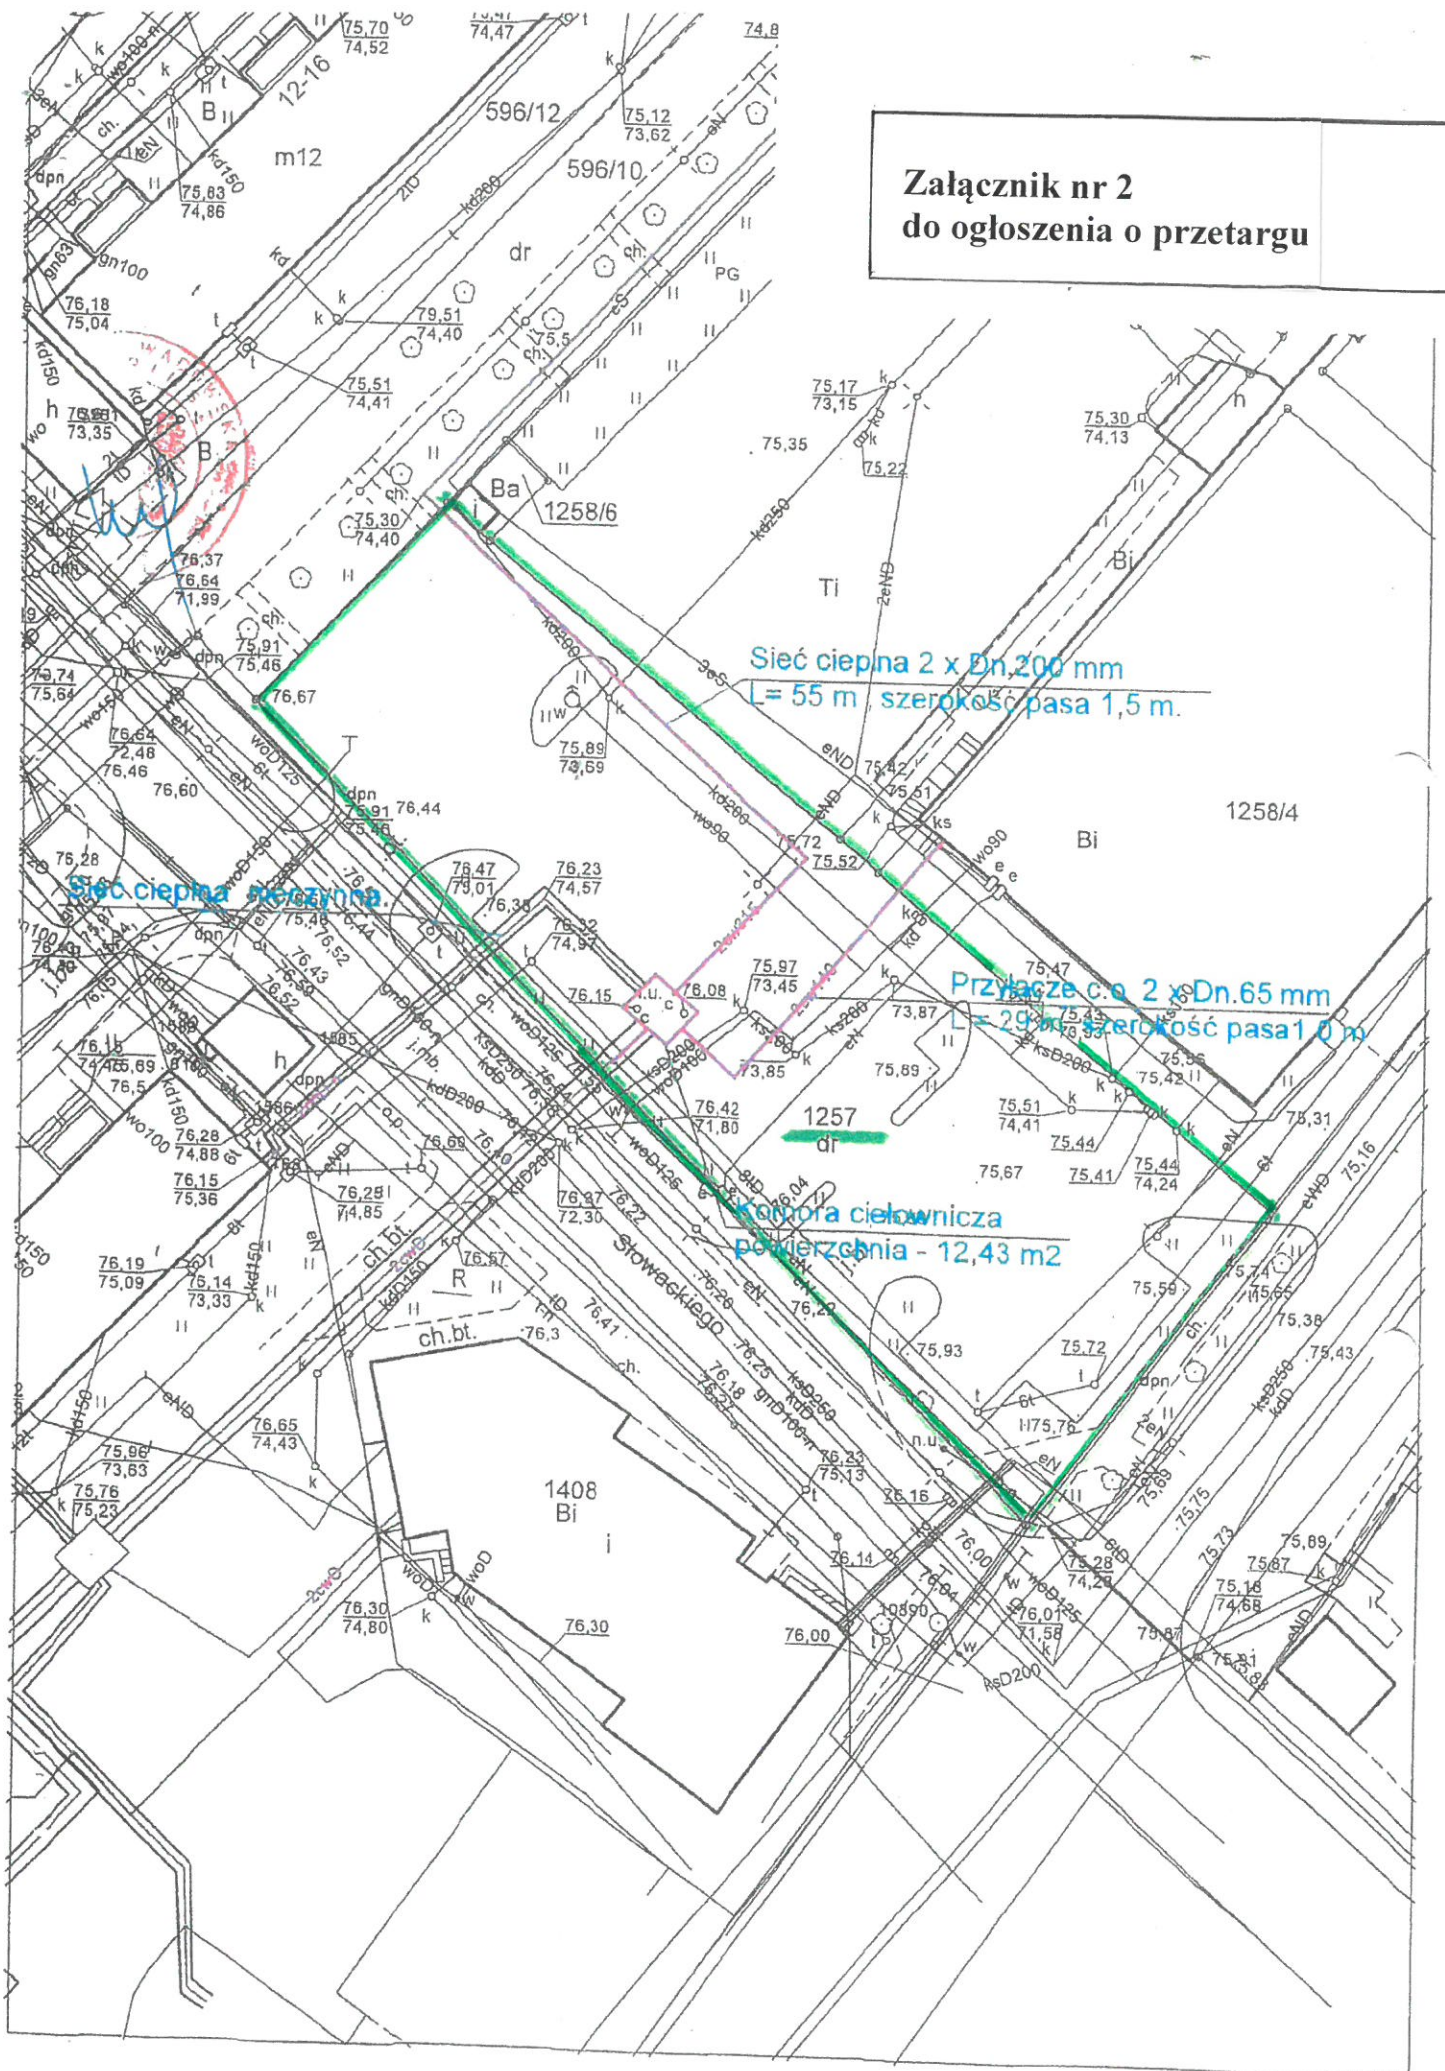

Sieć ciepła stacjonarna

Sieć ciepła 2 x Dn.200 mm
L = 55 m szerokość pasa 1,5 m.

Przyłącze c.o. 2 x Dn.65 mm
L = 29 m szerokość pasa 1,0 m

Kotłownia powierzchniowa
powierzchnia - 12,43 m²

1257
dr

1408
Bi

1258/4

1258/6

Słowackiego

12-16