

Uzgodniono pozytywnie pismem

Prezydenta Miasta Piły

znak: GNT-IV.68.53.101.2018


Znak: GNT-IV.68.53.101.2018

Przemysłowa

Aleksandra Wojkowiak

Projektowane przyłącze do budynku POLSTER

Linia "B"

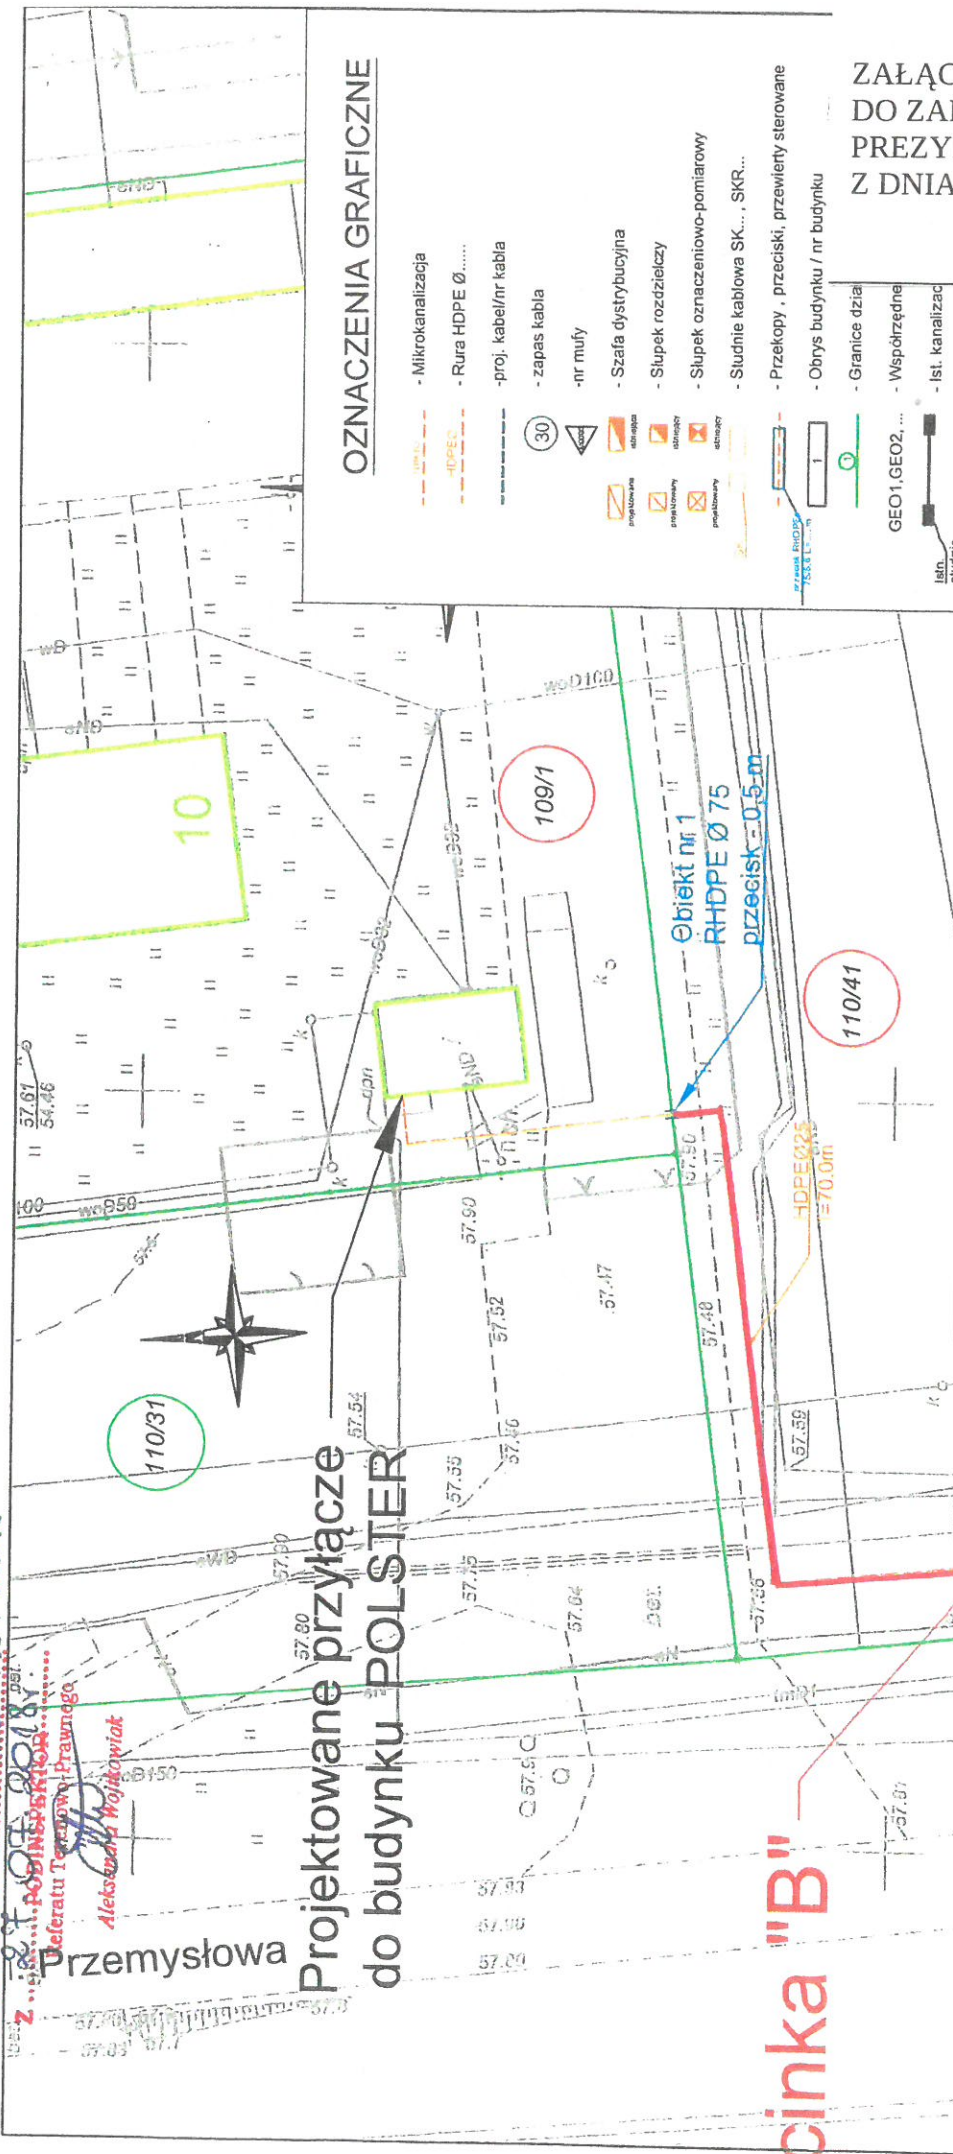

OZNACZENIA GRAFICZNE

- Mikrokanalizacja
- Rura HDPE Ø.....
- proj. kabel/nr kabla
- zapas kabla
- nr rury
- Szafa dystrybucyjna
- Słupek rozdzielczy
- Słupek oznaczeniowo-pomiarowy
- Studnie kablowa SK..., SKR...
- Przekopy, przedziski, przewleki sterowane
- Obrys budynku / nr budynku
- Granice dział
- Współrzędne
- Ist. kanalizac

ZAŁĄCZNIK
DO ZARZĄDZENIA NR 1456 (27) 2018
PREZYDENTA MIASTA PIŁY
Z DNIA 11 stycznia 2018 r.

Wykonawca: ASTA-NET S.A. 64-930 Piła, ul. Peczarska 10 www.asta-net.pl	Investor: Budowa przyłącza światłowodowego firmy POLSTER ul. Przemysłowa	
	Data: 06.2018	Podpis:
Nazwa ob. bud.: kanalizacja kablowa/rurociąg	Data: 06.2018	Podpis:
Lokalizacja ob. bud.: Piła, ul. Przemysłowa	Data: 06.2018	Podpis:
Projektant: Mariusz Karolewski nr upraw. (DTT-TU/02286/02/U)	Kreślił: Rokšana Bujkiewicz	
Skala: 1:500		ARK. NR 1/1