


ZAŁĄCZNIK
DO ZARZĄDZENIA NR 1457 (28) z 2018 r.
PREZYDENTA MIASTA PIŁY
Z DNIA 11 stycznia 2018 r.

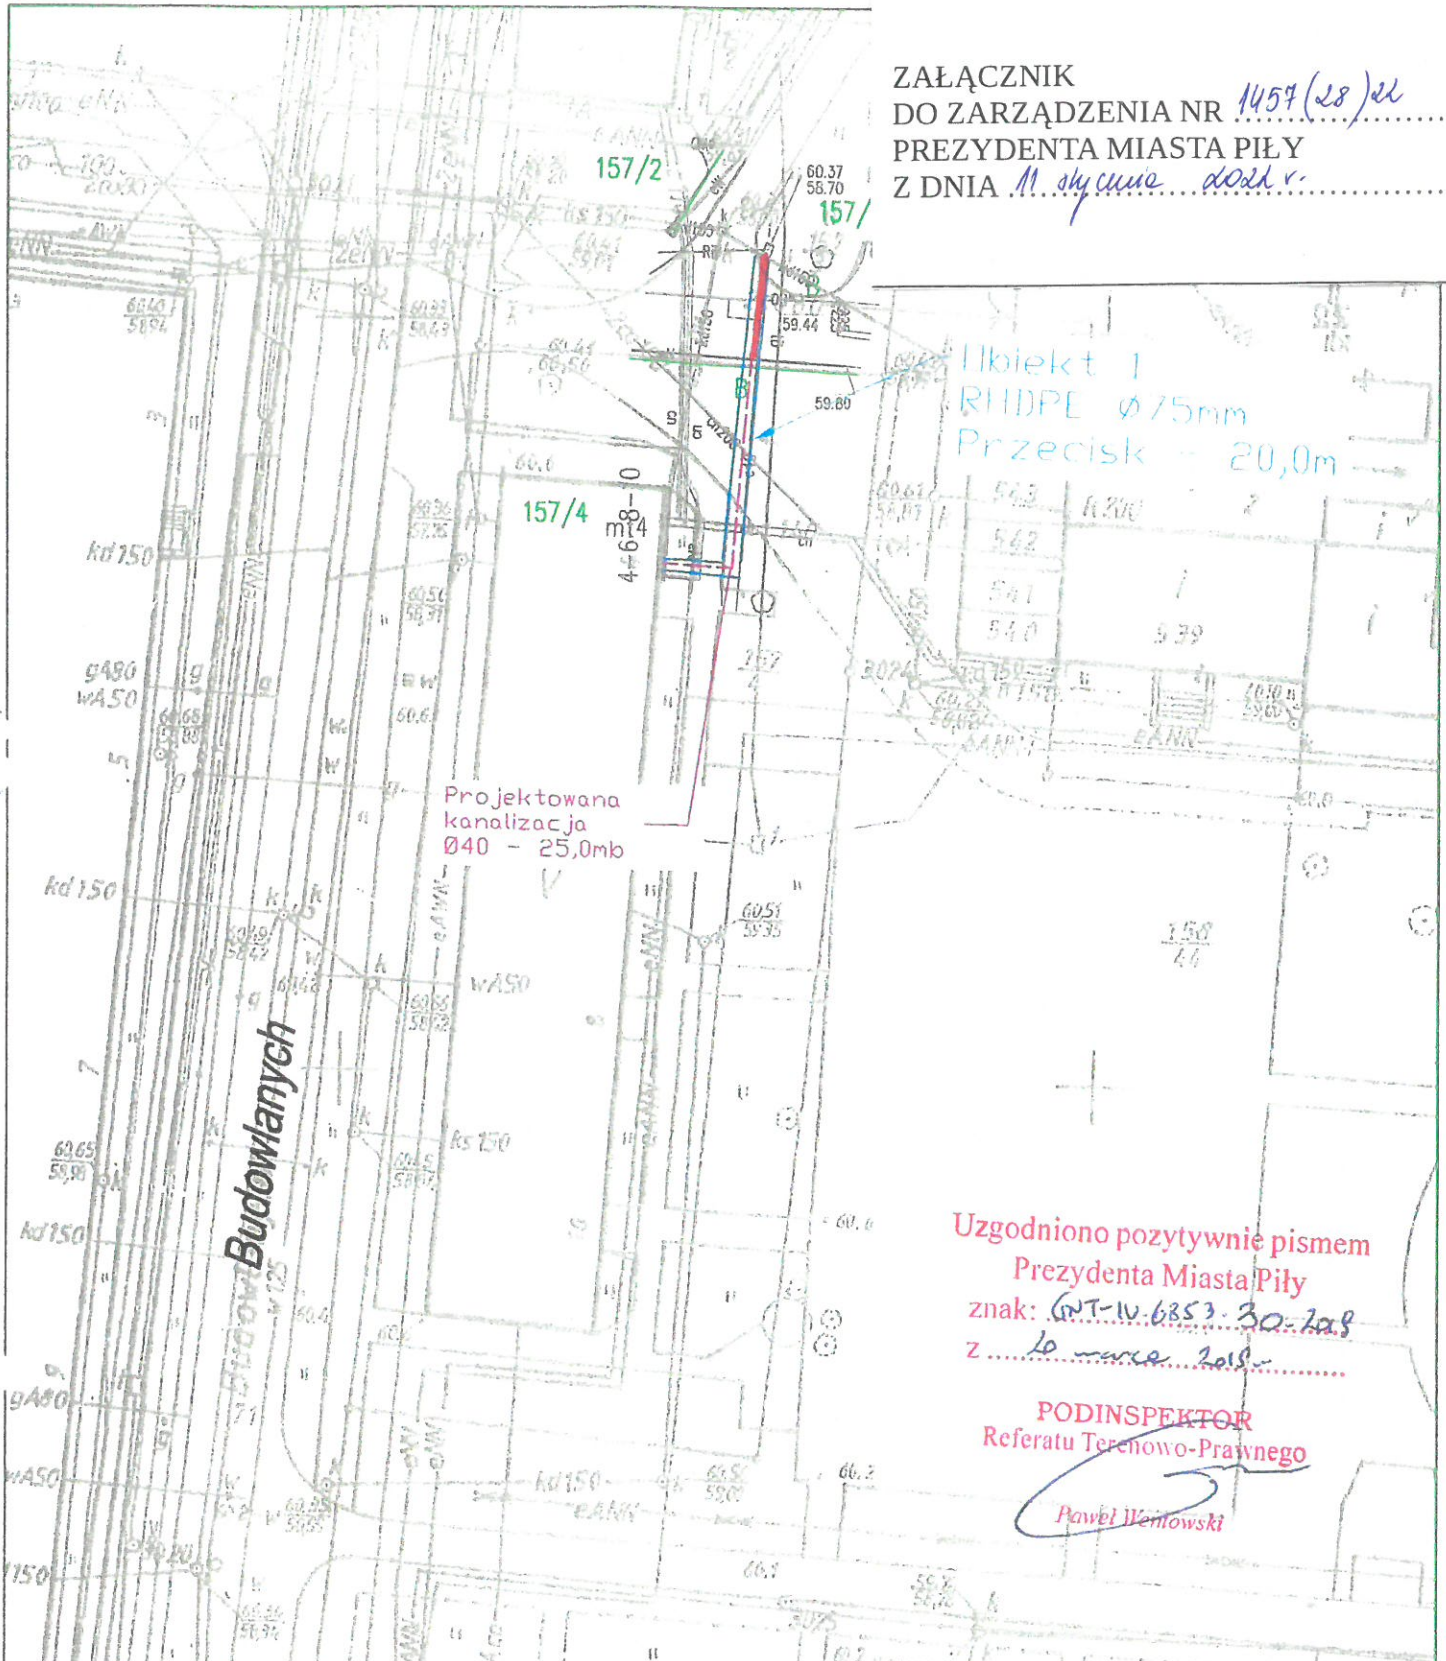

Uzgodniono pozytywnie pismem
Prezydenta Miasta Piły
znak: GNT-IV.6853-30-2018
z 10 marca 2018 r.

PODINSPEKTOR
Referatu Terenowo-Prawnego
Pawel Wernowski

Nazwa ob. bud.:	Investor:	Wykonawca:
kanalizacja kablowa rurociąg	astanet ASTA-NET S.A. 61-920 Pila, ul. Podgórze 10 www.asta-net.pl	astabud ASTA-BUD Sp. z o.o. 61-920 Pila, ul. Podgórze 17 www.asta-bud.pl
Lokalizacja ob. bud.:	Pila	
Projektant:	Inż. Mariusz Karolewski Dział Projektowania w specjalnościach instalacyjnych i telekomunikacyjnych urządząca w zakresie linii instalacji urządzeń liniowych DTT-TU/02286/02/19	
Mariusz Karolewski nr upraw. (DTT-TU/02286/02/19)	Data: 02.2019 Podpis: <i>Mariusz Karolewski</i>	
Kreślił:	Rafał Witkowski	
	Data: 02.2019	Podpis: <i>Rafał Witkowski</i>
Skala: 1:500		
Ark. NR 1/1		
RYS. NR 1		

Budowa przyłącza telekomunikacyjnego w Pile.