




ZAŁĄCZNIK
DO ZARZĄDZENIA NR 1543 (120)22
PREZYDENTA MIASTA PIŁY
Z DNIA 15 maja 2021 r.

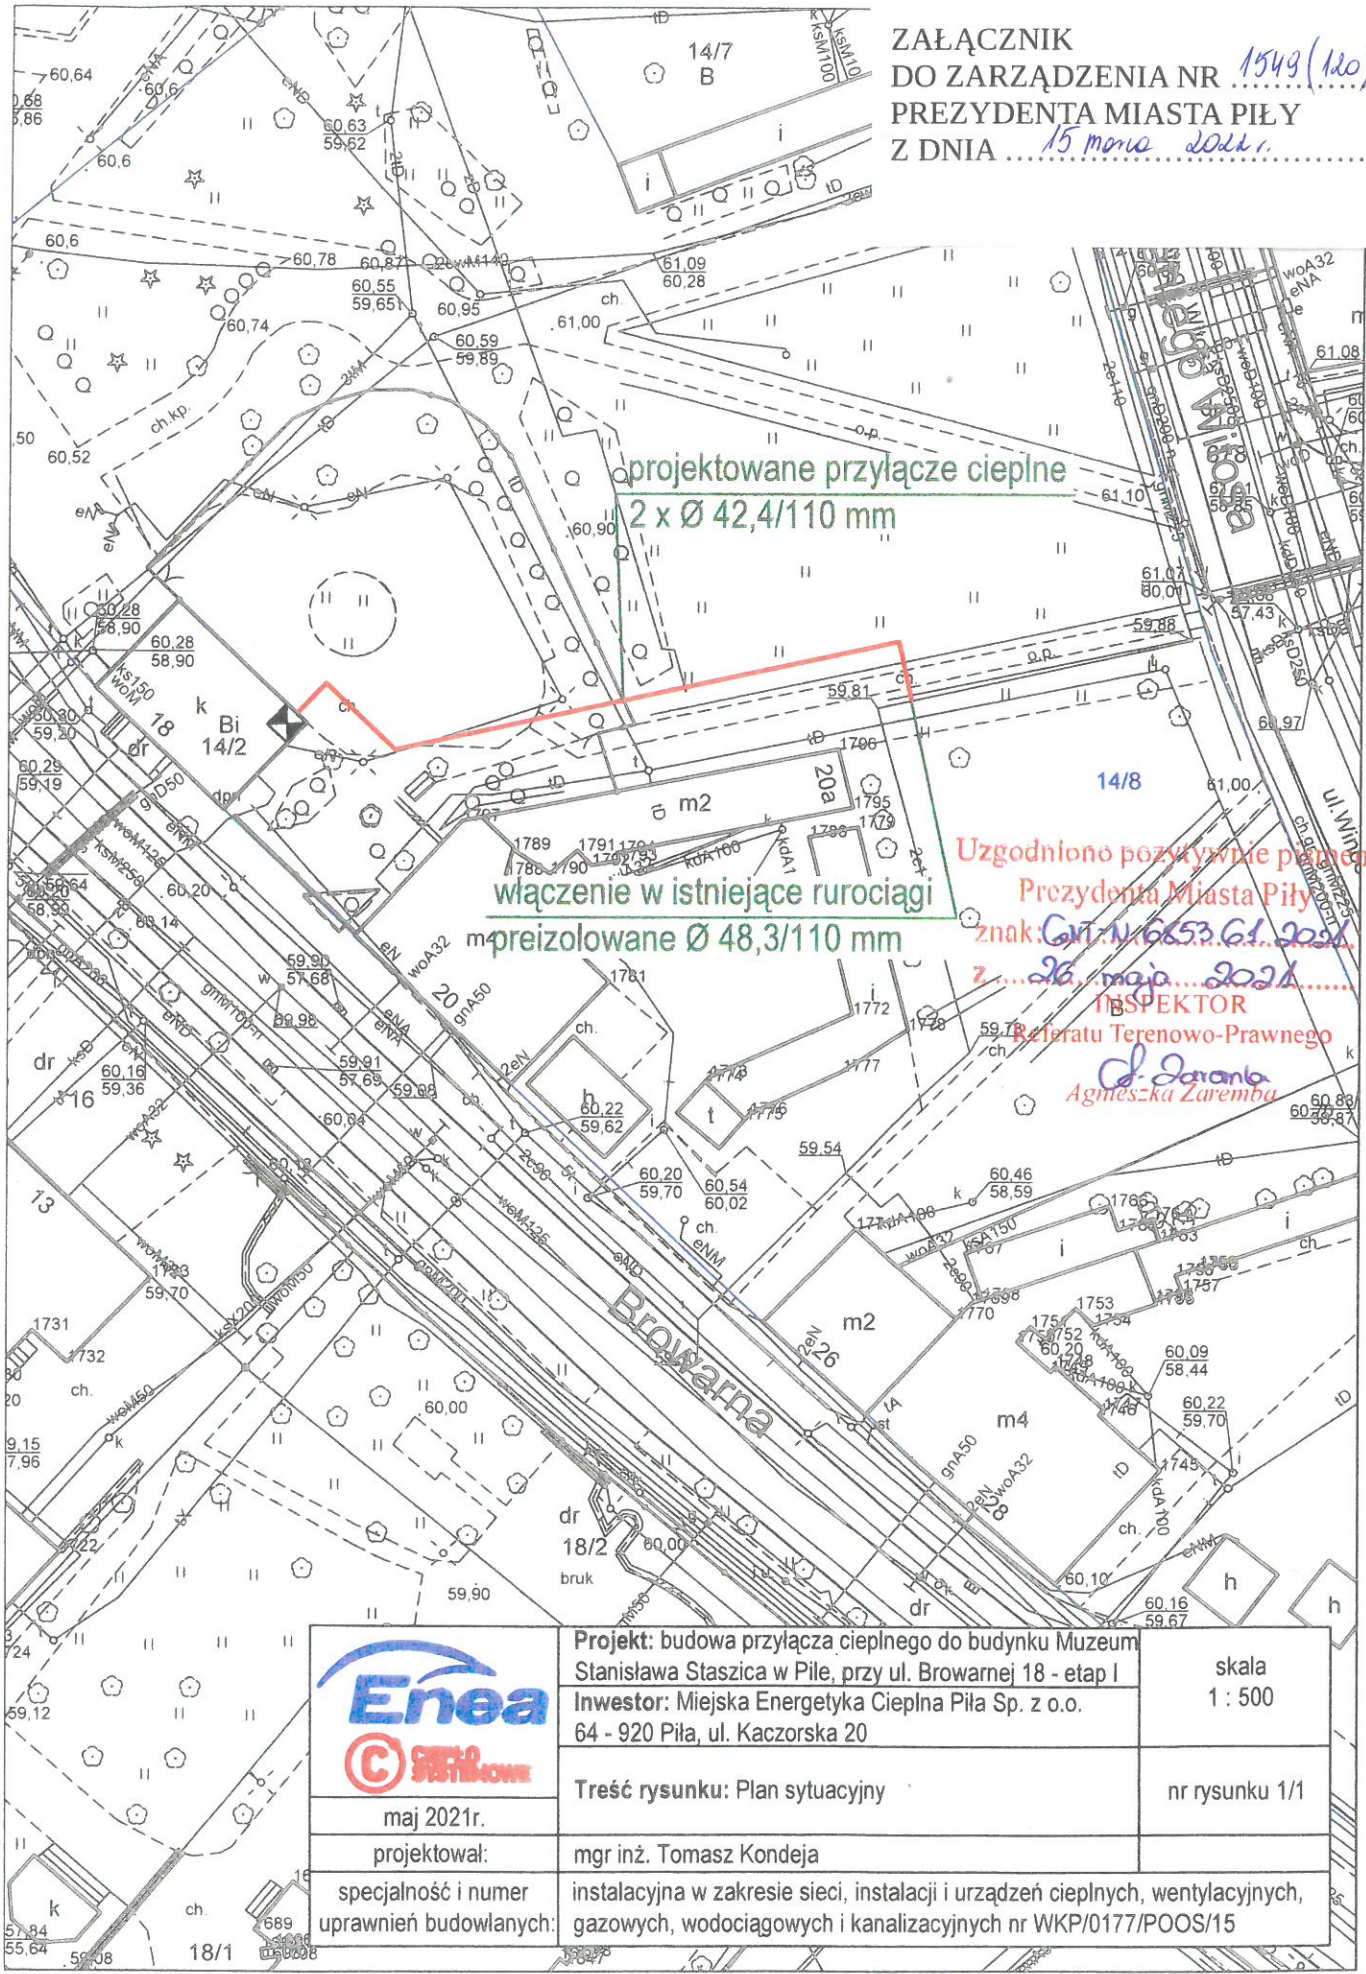

 	Projekt: budowa przyłącza ciepłego do budynku Muzeum Stanisława Staszica w Piłi, przy ul. Browarnej 18 - etap I Inwestor: Miejska Energetyka Ciepła Piła Sp. z o.o. 64 - 920 Piła, ul. Kaczorska 20	skala 1 : 500
	Treść rysunku: Plan sytuacyjny	nr rysunku 1/1
maj 2021r. projektował: mgr inż. Tomasz Kondeja	specjalność i numer uprawnień budowlanych: instalacyjna w zakresie sieci, instalacji i urządzeń ciepłych, wentylacyjnych, gazowych, wodociągowych i kanalizacyjnych nr WKP/0177/POOS/15	