


ZAŁĄCZNIK NR 1  
 DO ZARZĄDZENIA NR 1550(141)zł  
 PREZYDENTA MIASTA PIŁY  
 Z DNIA 15 marca 2008r.

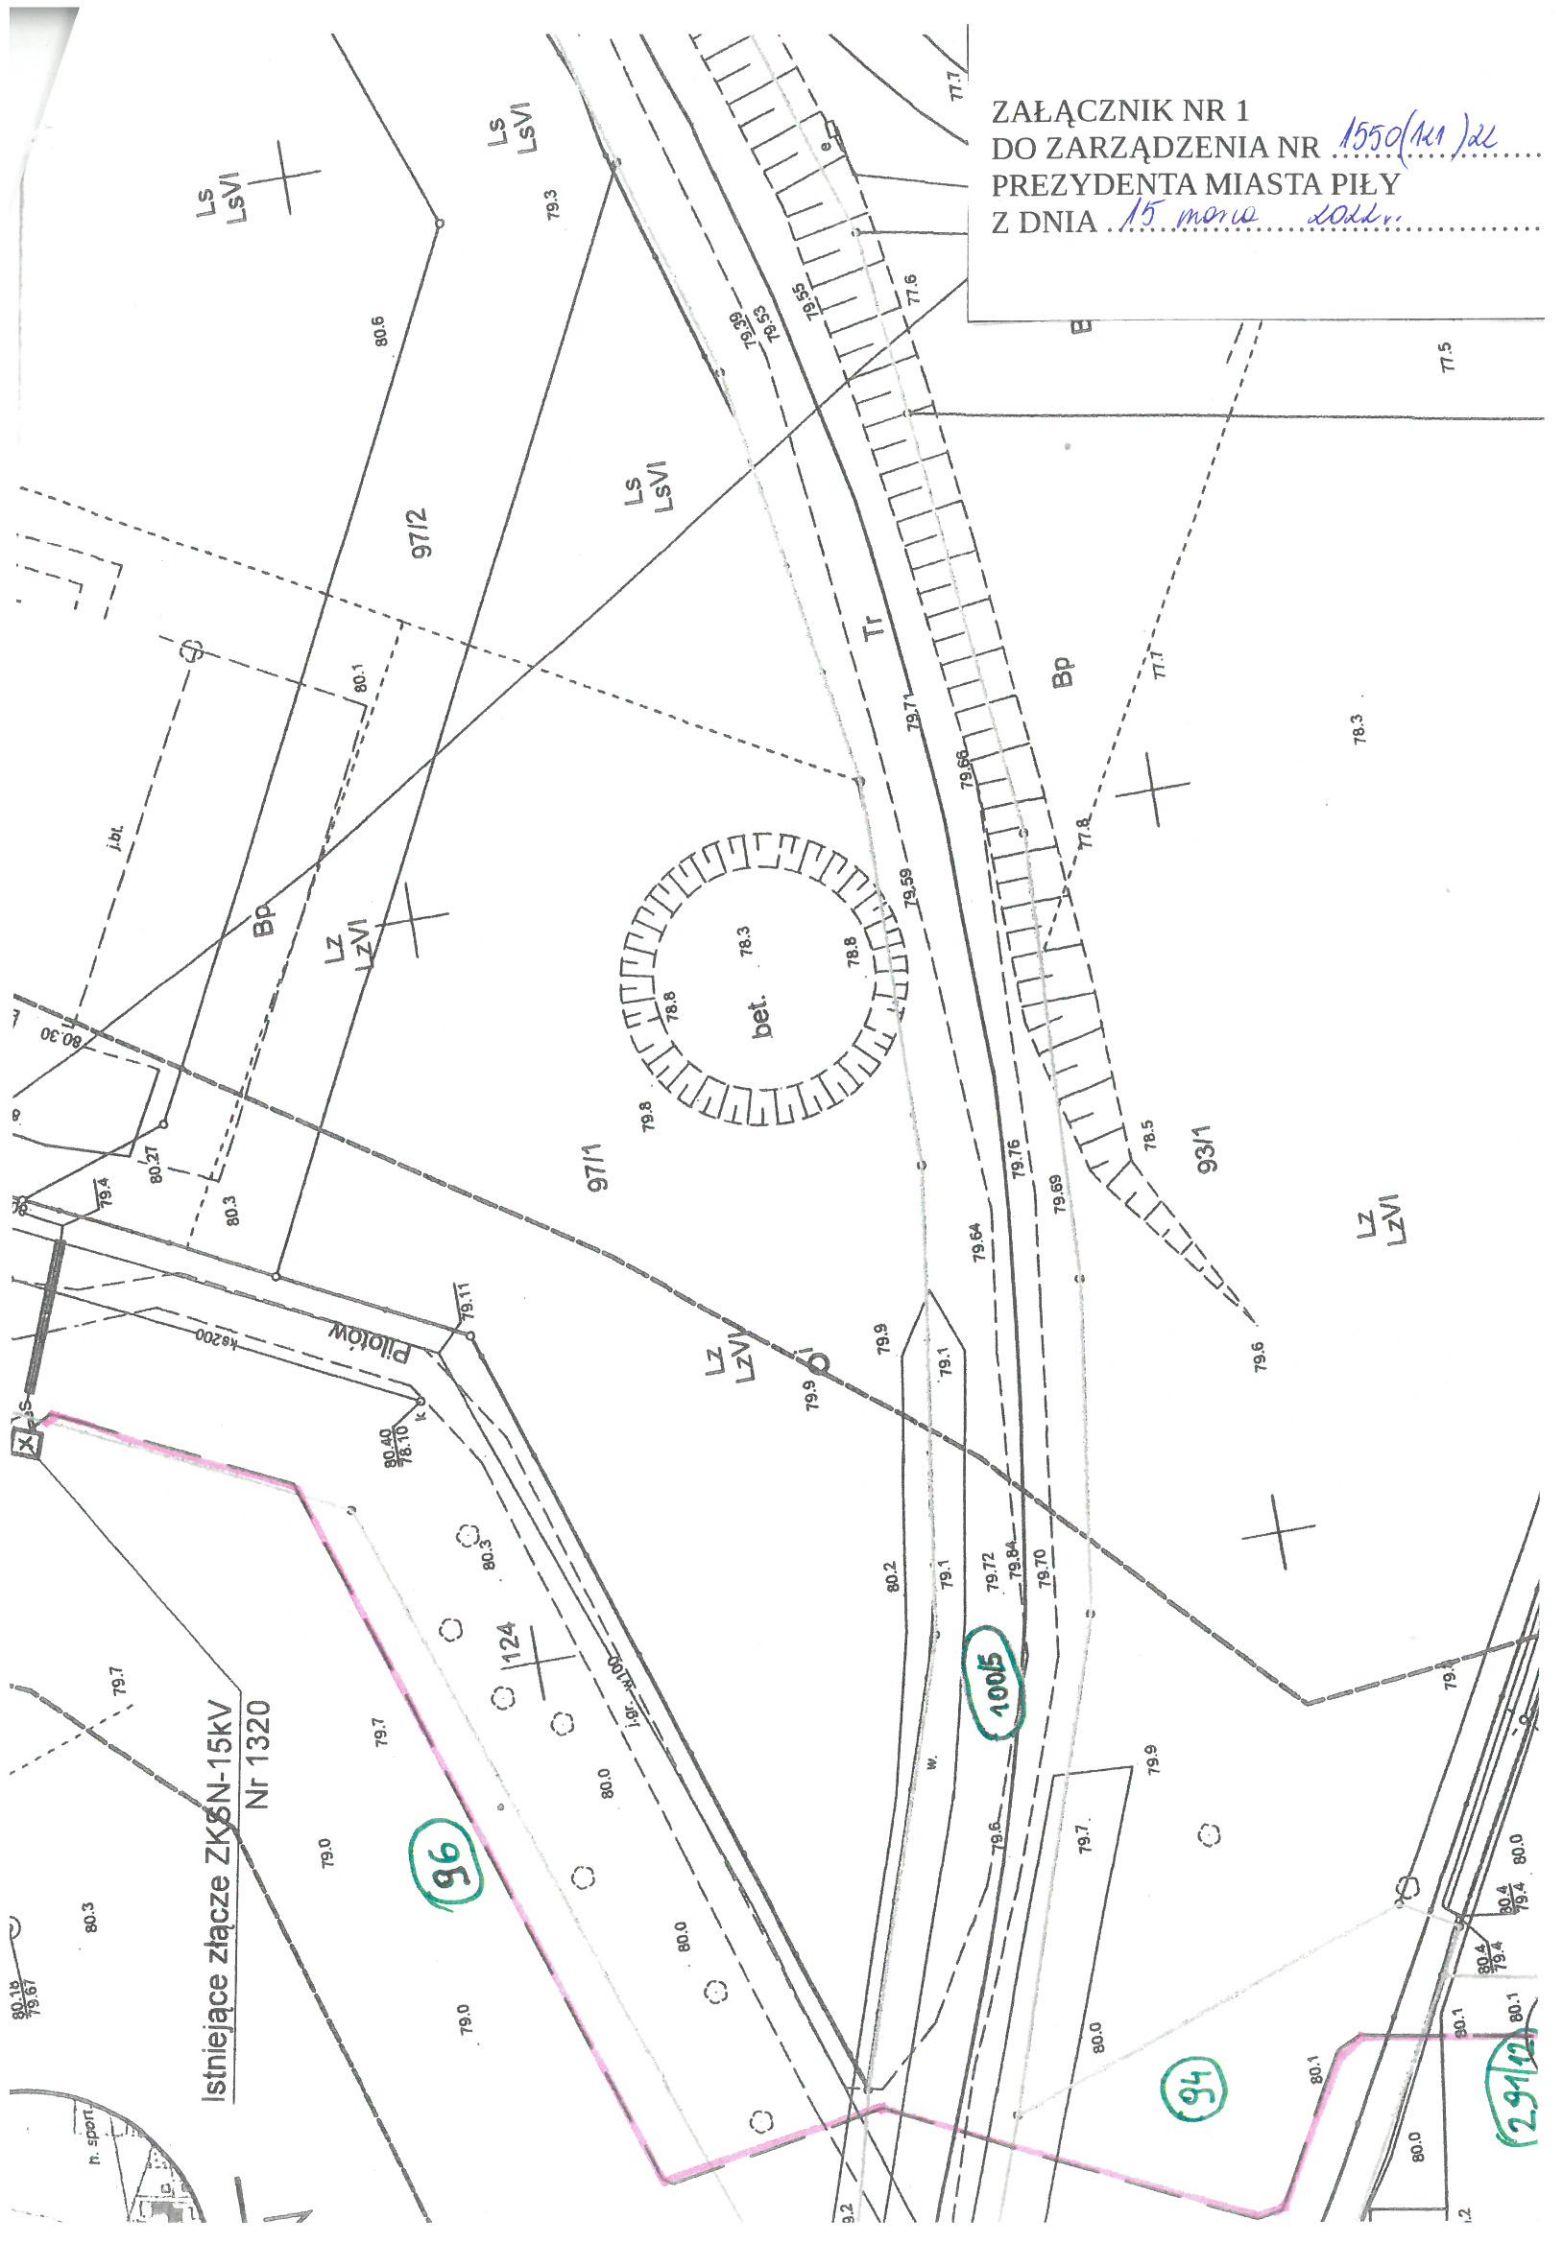

Istniejące złącze ZK&N-15kV  
 Nr 1320

m. sport.

(29112)