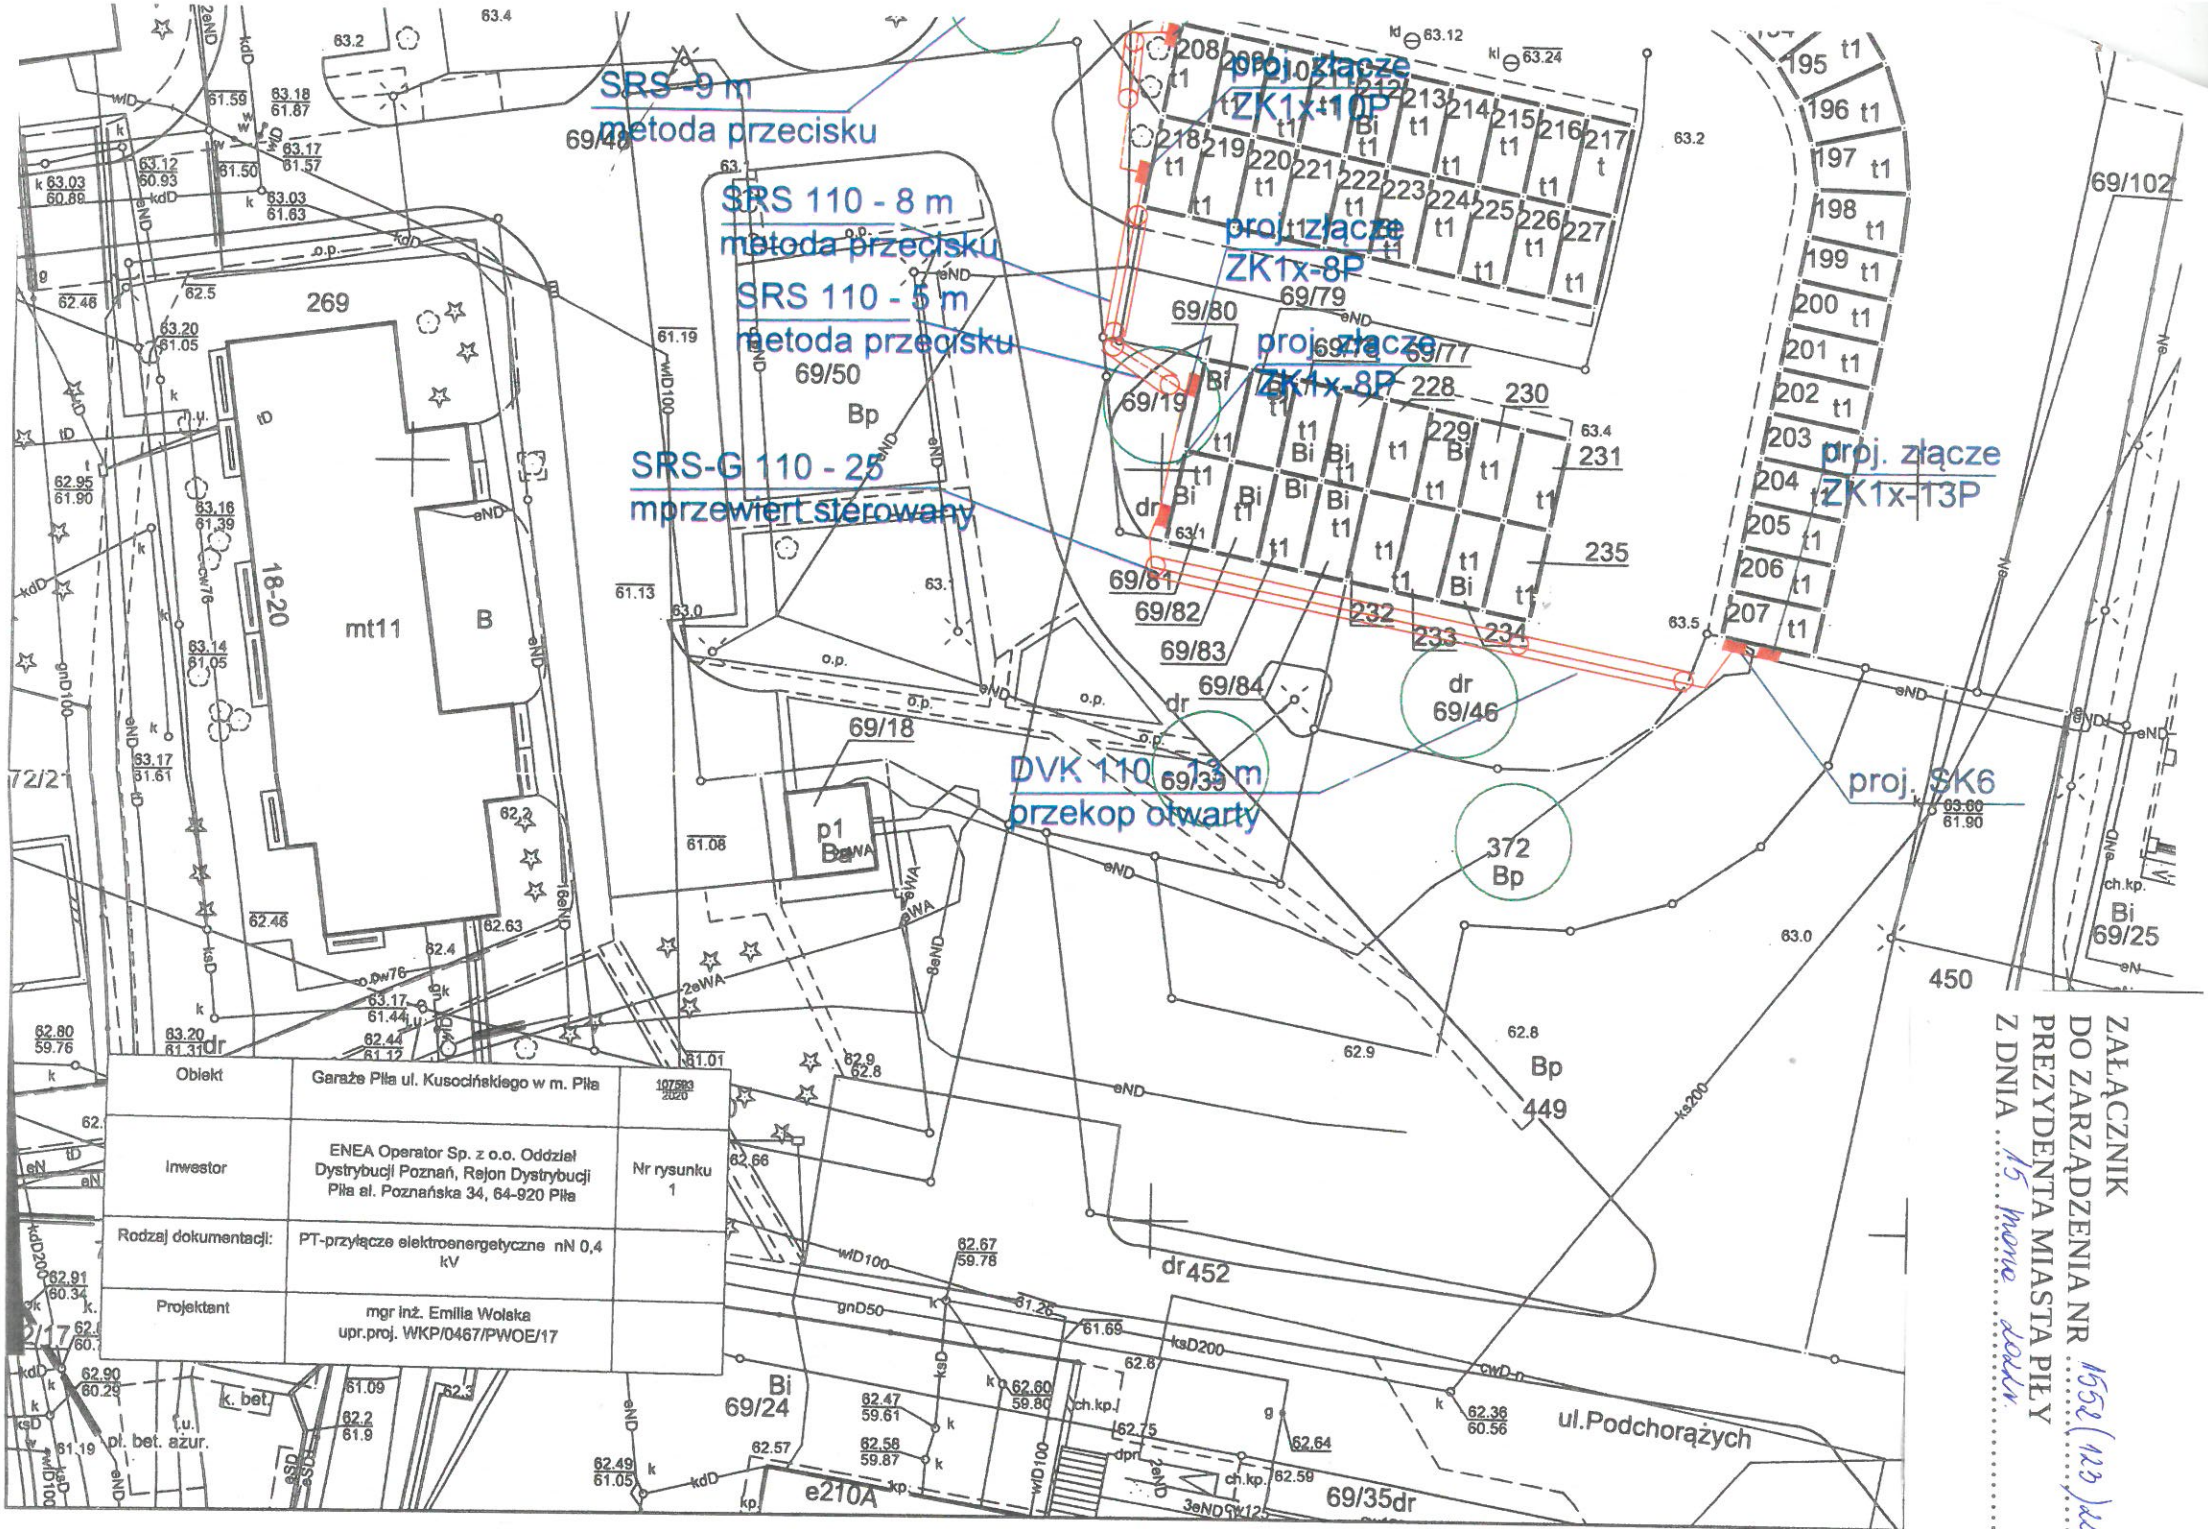

Obiekt	Garaże Piła ul. Kusocińskiego w m. Piła	107583 2020
Inwestor	ENEA Operator Sp. z o.o. Oddział Dystrybucji Poznań, Rejon Dystrybucji Piła al. Poznańska 34, 64-920 Piła	Nr rysunku 1
Rodzaj dokumentacji:	PT-przyłącze elektroenergetyczne nN 0,4 kV	
Projektant	mgr inż. Emilia Wolska upr.proj. WKP/0467/PWOE/17	

ZAŁĄCZNIK
DO ZARZĄDZENIA NR 1652(123)/22
PREZYDENTA MIASTA PIŁY
Z DNIA 15 marca 2022