ZAŁĄCZNIK
DO ZARZĄDZENIA NR 1553(124)/22
PREZYDENTA MIASTA PIŁY
Z DNIA 15 marca 2022 r.

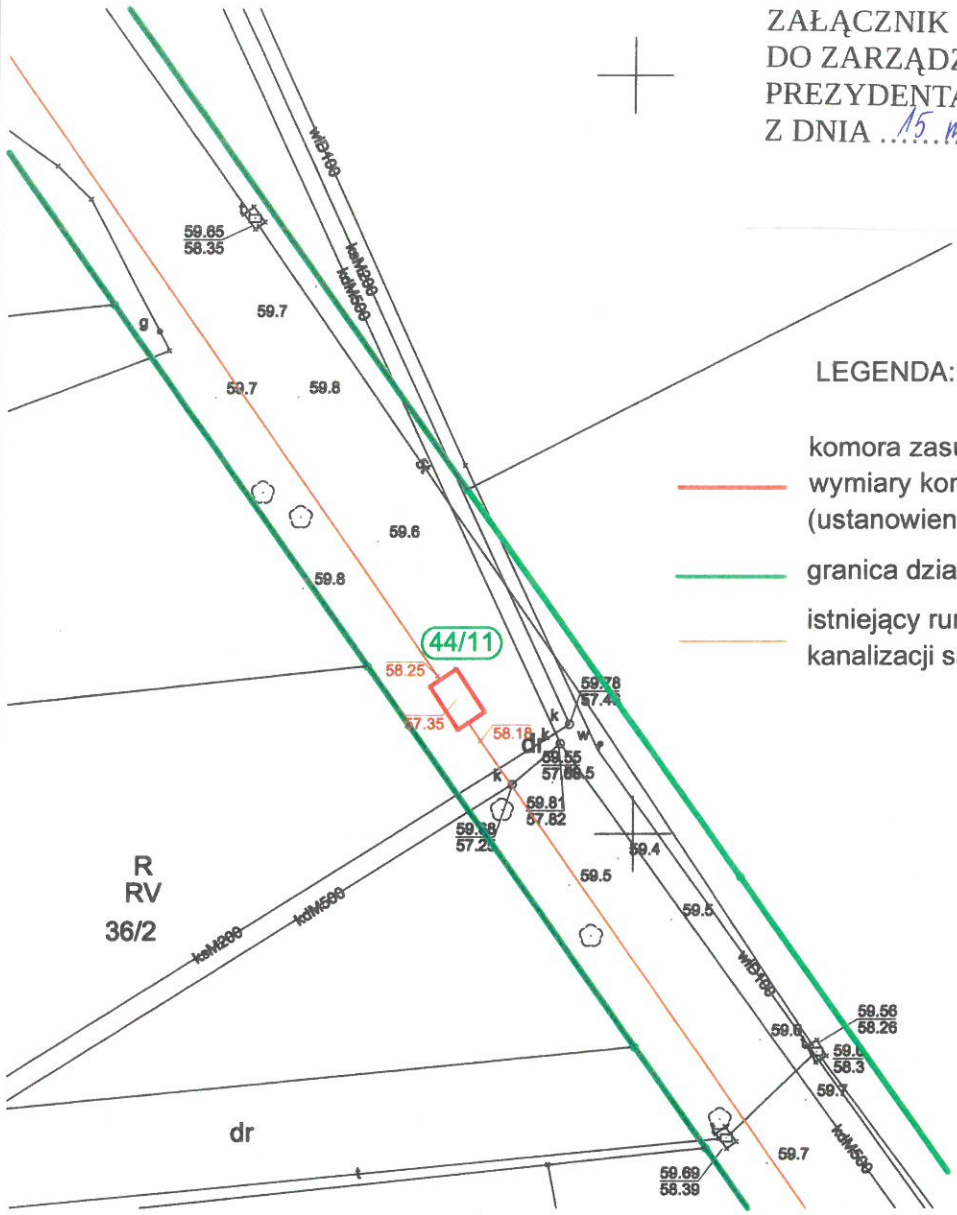

LEGENDA:

komora zasuw i odwodnienia
wymiary komory w rzucie: 3,0m x 2,0m
(ustanowienie służebności)

granica działki 44/11 obręb 0028 Piła

istniejący rurociąg tłoczny
kanalizacji sanitarnej

MIEJSKIE WODOCIĄGI I KANALIZACJA SPÓŁKA Z O.O. DZIAŁ INWESTYCJI I ROZWOJU UL. CHOPINA 2, 64-920 PIŁA	
INWESTOR:	MIEJSKIE WODOCIĄGI I KANALIZACJA SPÓŁKA Z O.O. UL. CHOPINA 2, 64-920 PIŁA
TYTUŁ PROJEKTU:	BUDOWA SIECI KANALIZACJI SANITARNEJ TŁOCZNEJ W UL. MŁODYCH ORAZ FABRYCZNEJ W PILE
ADRES INWESTYCJI:	UL. Młodych, Węglowa, Fabryczna, 64-920 PIŁA Dz. nr 391, 335/3, 335/4, 335/2 - obręb 27 Piła, jednostka ewidencyjna 301901_1; dz. nr 1, 26, 28, 44/8, 44/11, 43/3, 44/17, 44/32, 44/21, 44/20, 44/19, 45, 52/1, 52/2, 52/3, 50/20, 51, 72, 61/8 - obręb 28 Piła; jednostka ewidencyjna 301901_1
TYTUŁ RYSUNKU:	PROJEKT ZAGOSPODAROWANIA TERENU

PROJEKTOWAŁ: INŻ. *GRZEGORZ GÓRKA* *upr. nr WKP/0287/POOS/07* *do projektowania bez ograniczeń w specjalności instalacyjnej w zakresie sieci, instalacji i urządzeń cieplnych, wentylacyjnych, gazowych, wodociągowych i kanalizacyjnych*		STADIUM OPRACOWANIA: PB
SPRAWDZIŁA: MGR INŻ. ALICJA ŻURAWSKA *upr. nr WKP/0373/POOS/11* *do projektowania bez ograniczeń w specjalności instalacyjnej w zakresie sieci, instalacji i urządzeń cieplnych, wentylacyjnych, gazowych, wodociągowych i kanalizacyjnych*		DATA OPRACOWANIA: MAJ 2018 BRANŻA: SANITARNA SKALA: 1:500
OPRACOWAŁA: MGR INŻ. *KAMILA LEISZYS*		NR RYSUNKU: 1