



ZESTAWIENIE DŁUGOŚCI PRZYŁĄCZY:
dz. nr 6, obręb 0028 Piła - Ø 32, L= 9,0 mb.
dz. nr 31/3, obręb 0028 Piła - Ø 63, L= 7,0 mb.

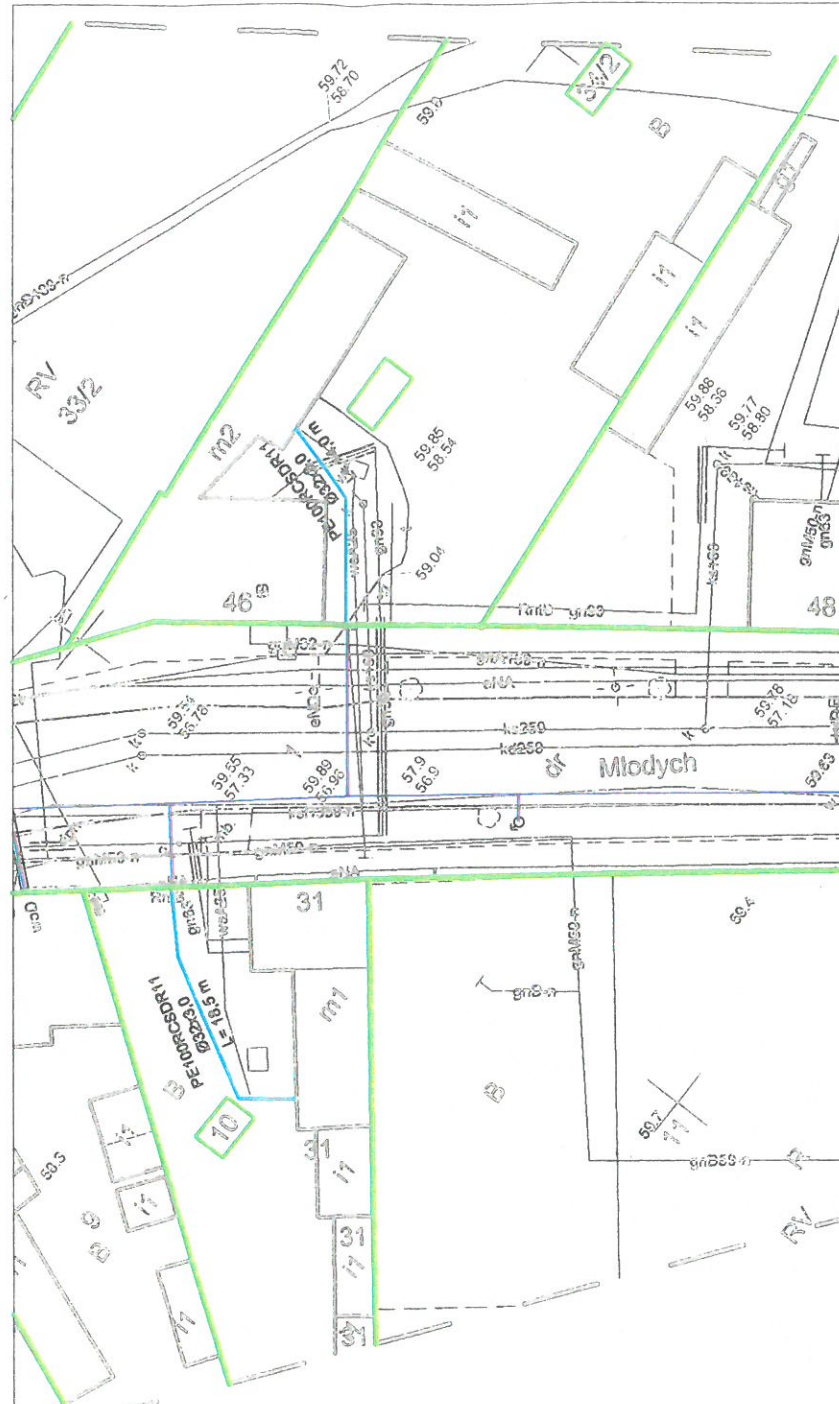

ZESTAWIENIE DŁUGOŚCI PRZYŁĄCZY:
dz. nr 10, obręb 0028 Piła - Ø 32, L= 18,5 mb.
dz. nr 34/2, obręb 0028 Piła - Ø 32, L= 14,0 mb.

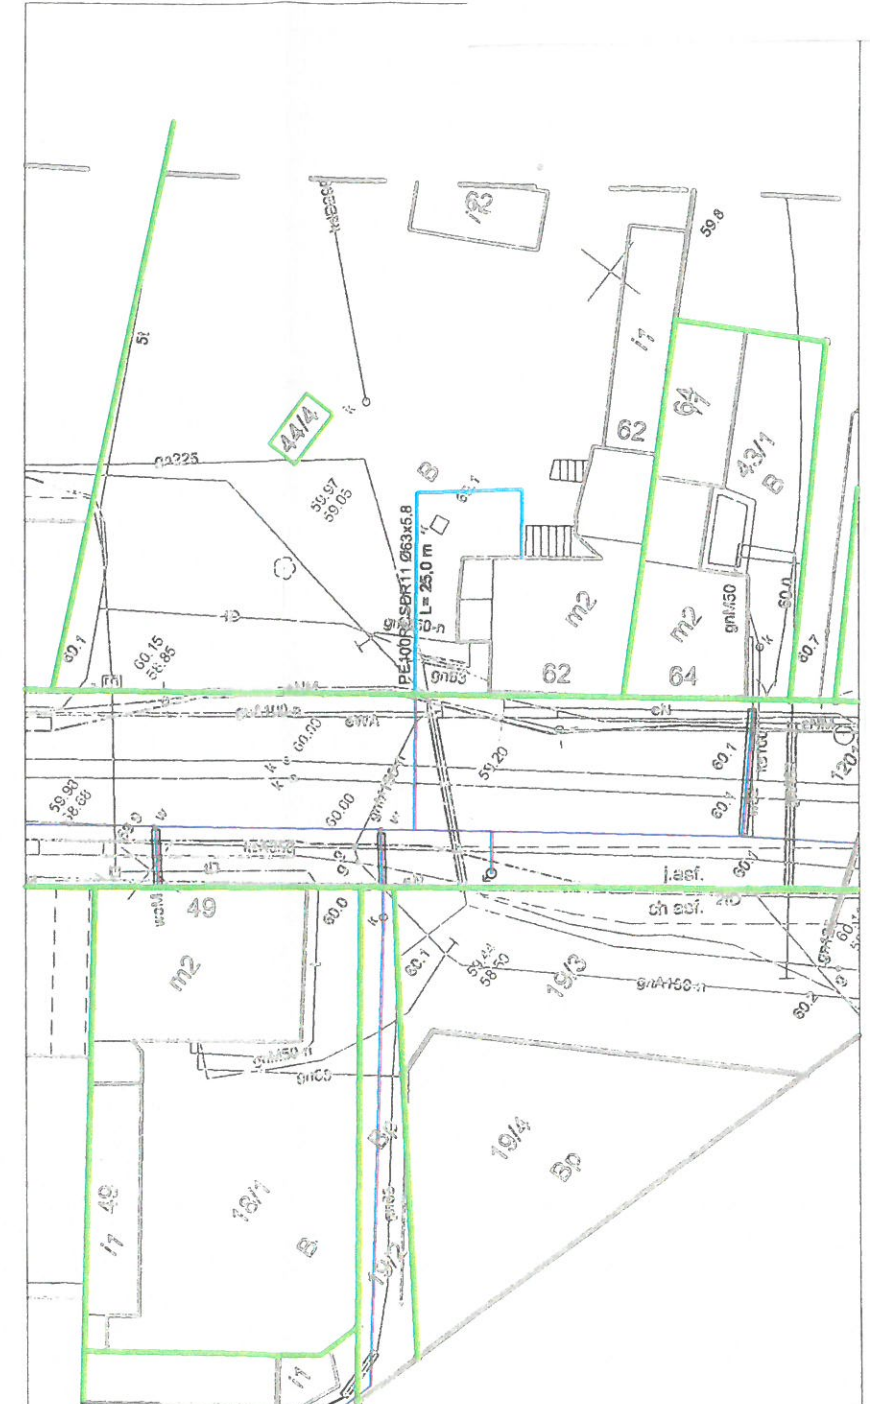

ZESTAWIENIE DŁUGOŚCI PRZYŁĄCZY:
dz. nr 44/4, obręb 0028 Piła - Ø 63, L= 25,0 mb.