




ZAŁĄCZNIK
 DO ZARZĄDZENIA NR 1558(129)z
 PREZYDENTA MIASTA PIŁY
 Z DNIA 15 marca 2021r.

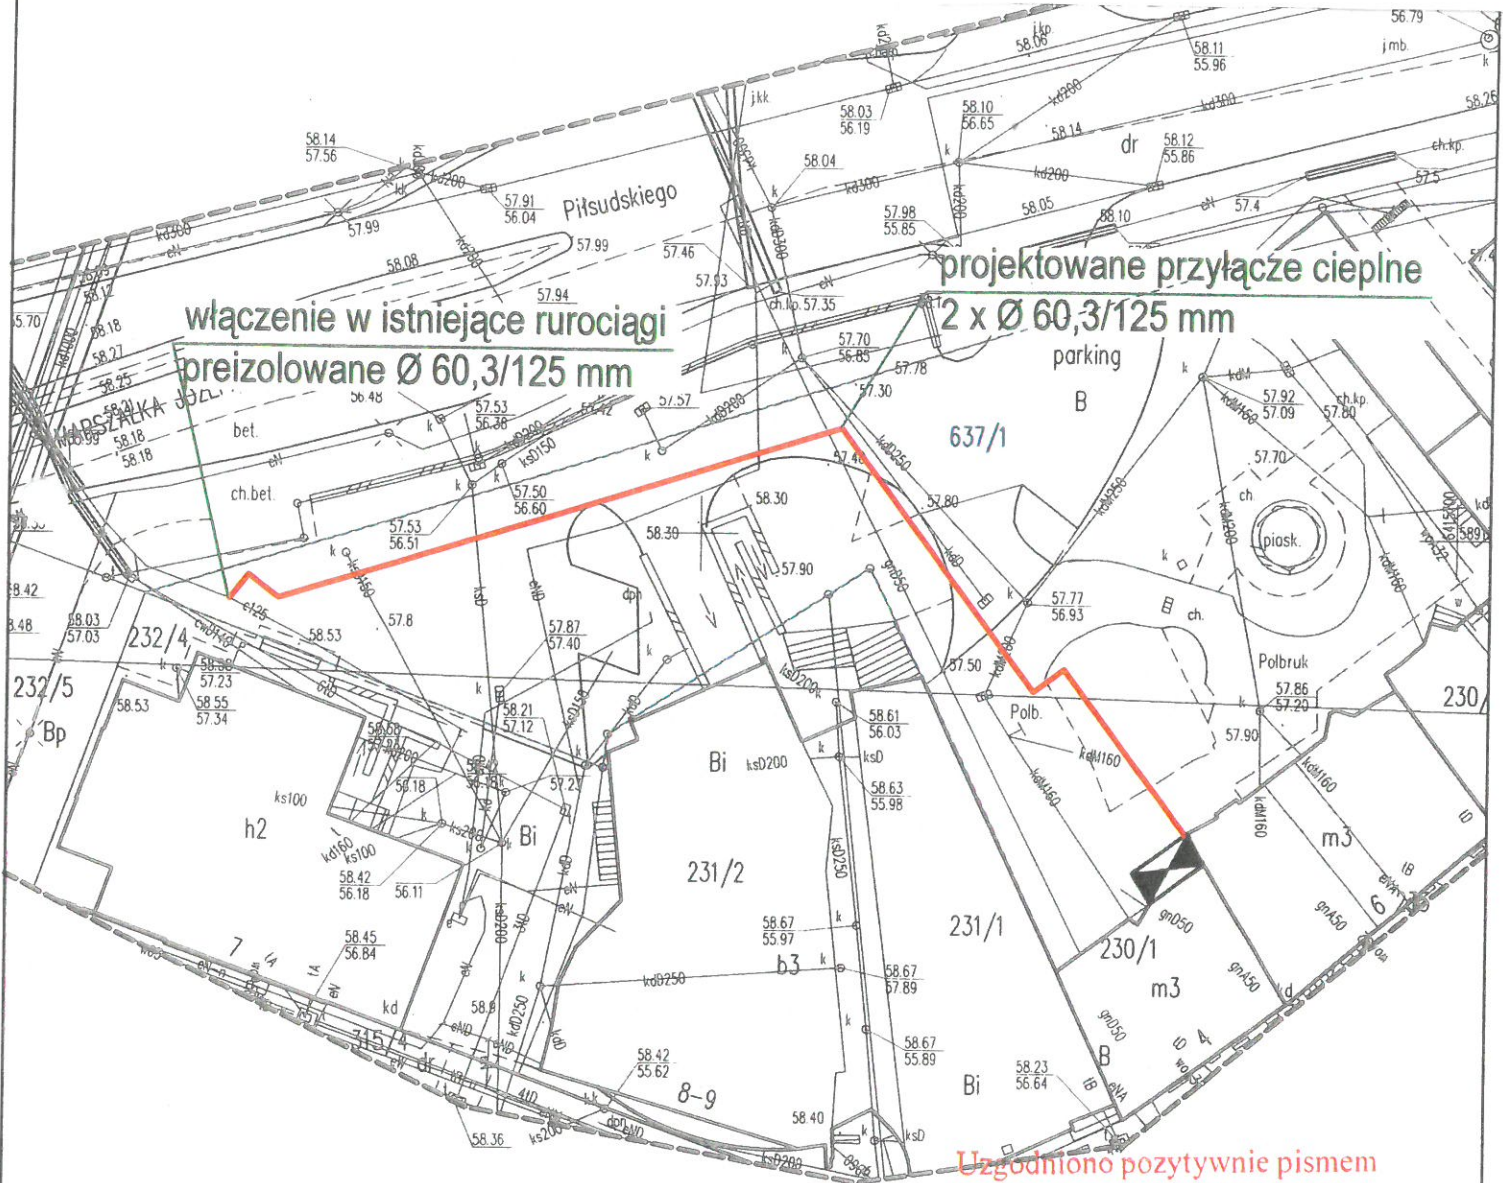

Uzgodniono pozytywnie pismem
 Prezydenta Miasta Piły
 znak: GMI-N. 6853.88.2021
 z 8 lipca 2021

INSPEKTOR
 Referatu Terenowo-Prawnego
Agnieszka Zaremba
 Agnieszka Zaremba

  czerwiec 2021r.	Projekt: budowa przyłącza ciepłego do budynku mieszkalnego przy ul. 11 listopada 4-6 w Piłie Inwestor: Miejska Energetyka Ciepła Piła Sp. z o.o. 64 - 920 Piła, ul. Kaczorska 20	skala 1 : 500
	Treść rysunku: Plan sytuacyjny	nr rysunku 1/1
projektował:	mgr inż. Tomasz Kondeja	
specjalność i numer uprawnień budowlanych:	instalacyjna w zakresie sieci, instalacji i urządzeń ciepłych, wentylacyjnych, gazowych, wodociągowych i kanalizacyjnych nr WKP/0177/POOS/15	