


ZALĄCZNIK
DO ZARZĄDZENIA NR 1616(187)20
PREZYDENTA MIASTA PIŁY
Z DNIA 22 maja 2020 r.

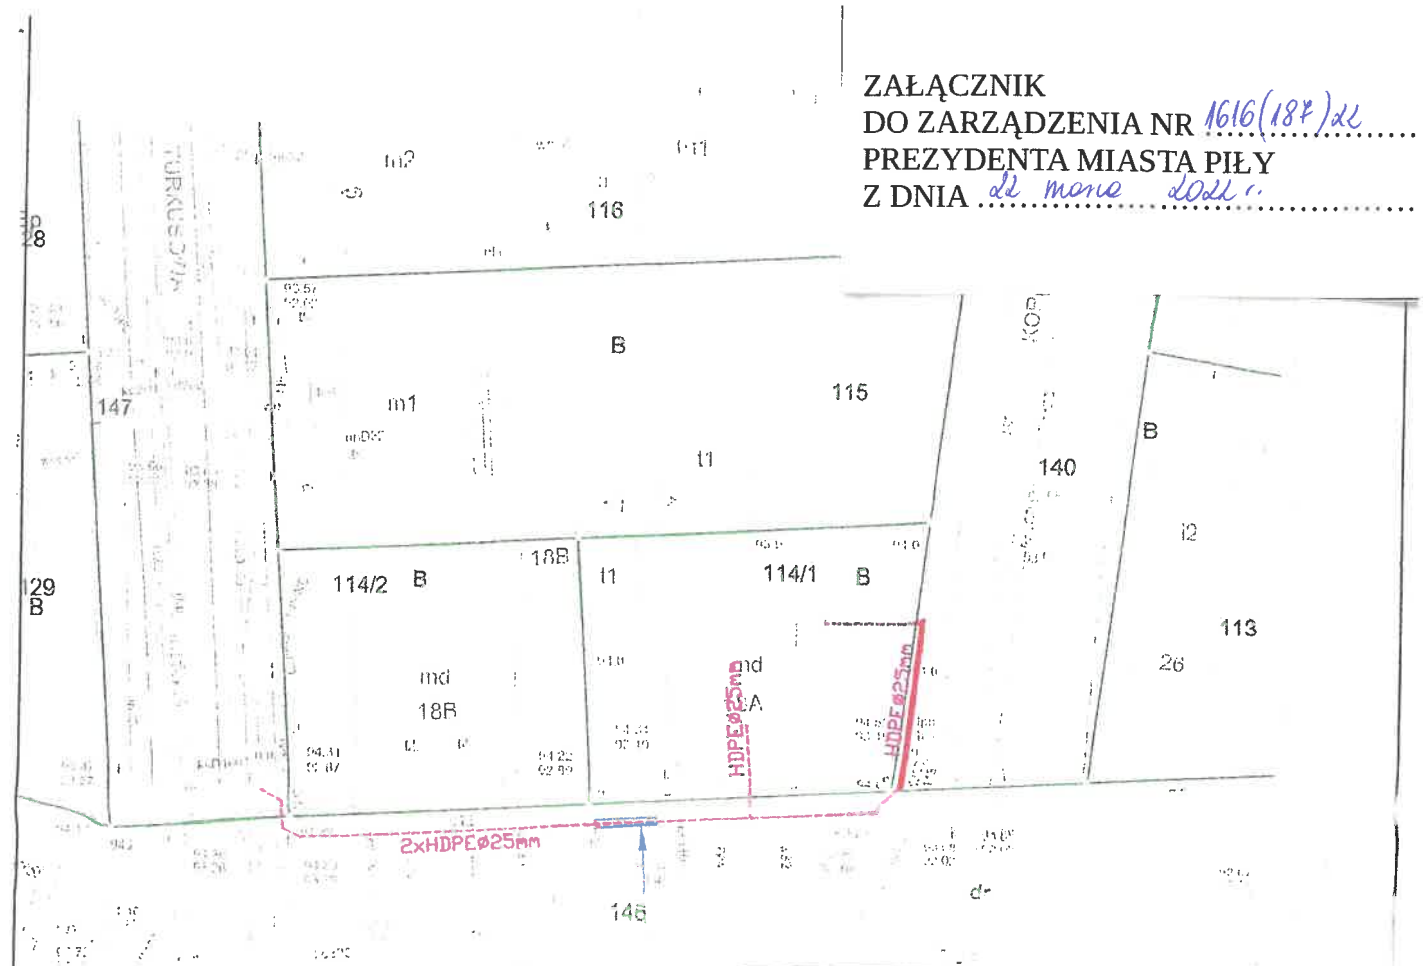

Objekt 1
Przecisk
RHDPE Ø75mm,
5,0m

Uzgodniono pozytywnie pismem
Prezydenta Miasta Piły
znak: GNT-IV.685363.2020
z 24 lipca 2020

73 INSPEKTOR
Referatu Terenowo-Prawnego
Agnieszka Zuremba

OZNACZENIA GRAFICZNE

- mikro - Mikrokanalizacja
- rura HDPE Ø..... - Rura HDPE Ø.....
- Z-XTKtd/DAC - kabel
- zapas kabla
- Szcza dyspersyjna
- Stupek rozdzielczy
- Stupek oznaczeniowo-pomiarowy
- Studnie kablowa SK..., SKR...
- Przekopy, przeciski, przewlerty sterowane
- Obrys budynku / nr budynku
- Granice działek / nr działki
- Współrzędne
- Numeracja obiektów
- Istniejąca kanalizacja

Nazwa ob. bud.: przyłącze	Investor: ASTA-NET S.A. 64-920 Piła, ul. Podgórze 10 www.asta-net.pl	 ASTA-BUD Sp. z o.o. 64-920 Piła, ul. Podgórze 12 www.asta-bud.pl
Lokalizacja ob. bud.: Piła	Data: 07-2020 Podpis: <i>Mariusz Karolewski</i> Budowa przyłącza do Rubinowej 18A w Piłe	
Projektant: MARIUSZ KAROLEWSKI (DTT-TU/02286/02/U)	Data: 07-2020	Podpis: <i>[Signature]</i>
Kreślił: Anna Witkowska	Data: 07-2020	Podpis: <i>[Signature]</i>
Skala: 1:500		ARK. NR 1/1
		RYS. NR 1