


ZAŁĄCZNIK
 DO ZARZĄDZENIA NR 16do(181)zr
 PREZYDENTA MIASTA PIŁY
 Z DNIA *od momentu dot.*

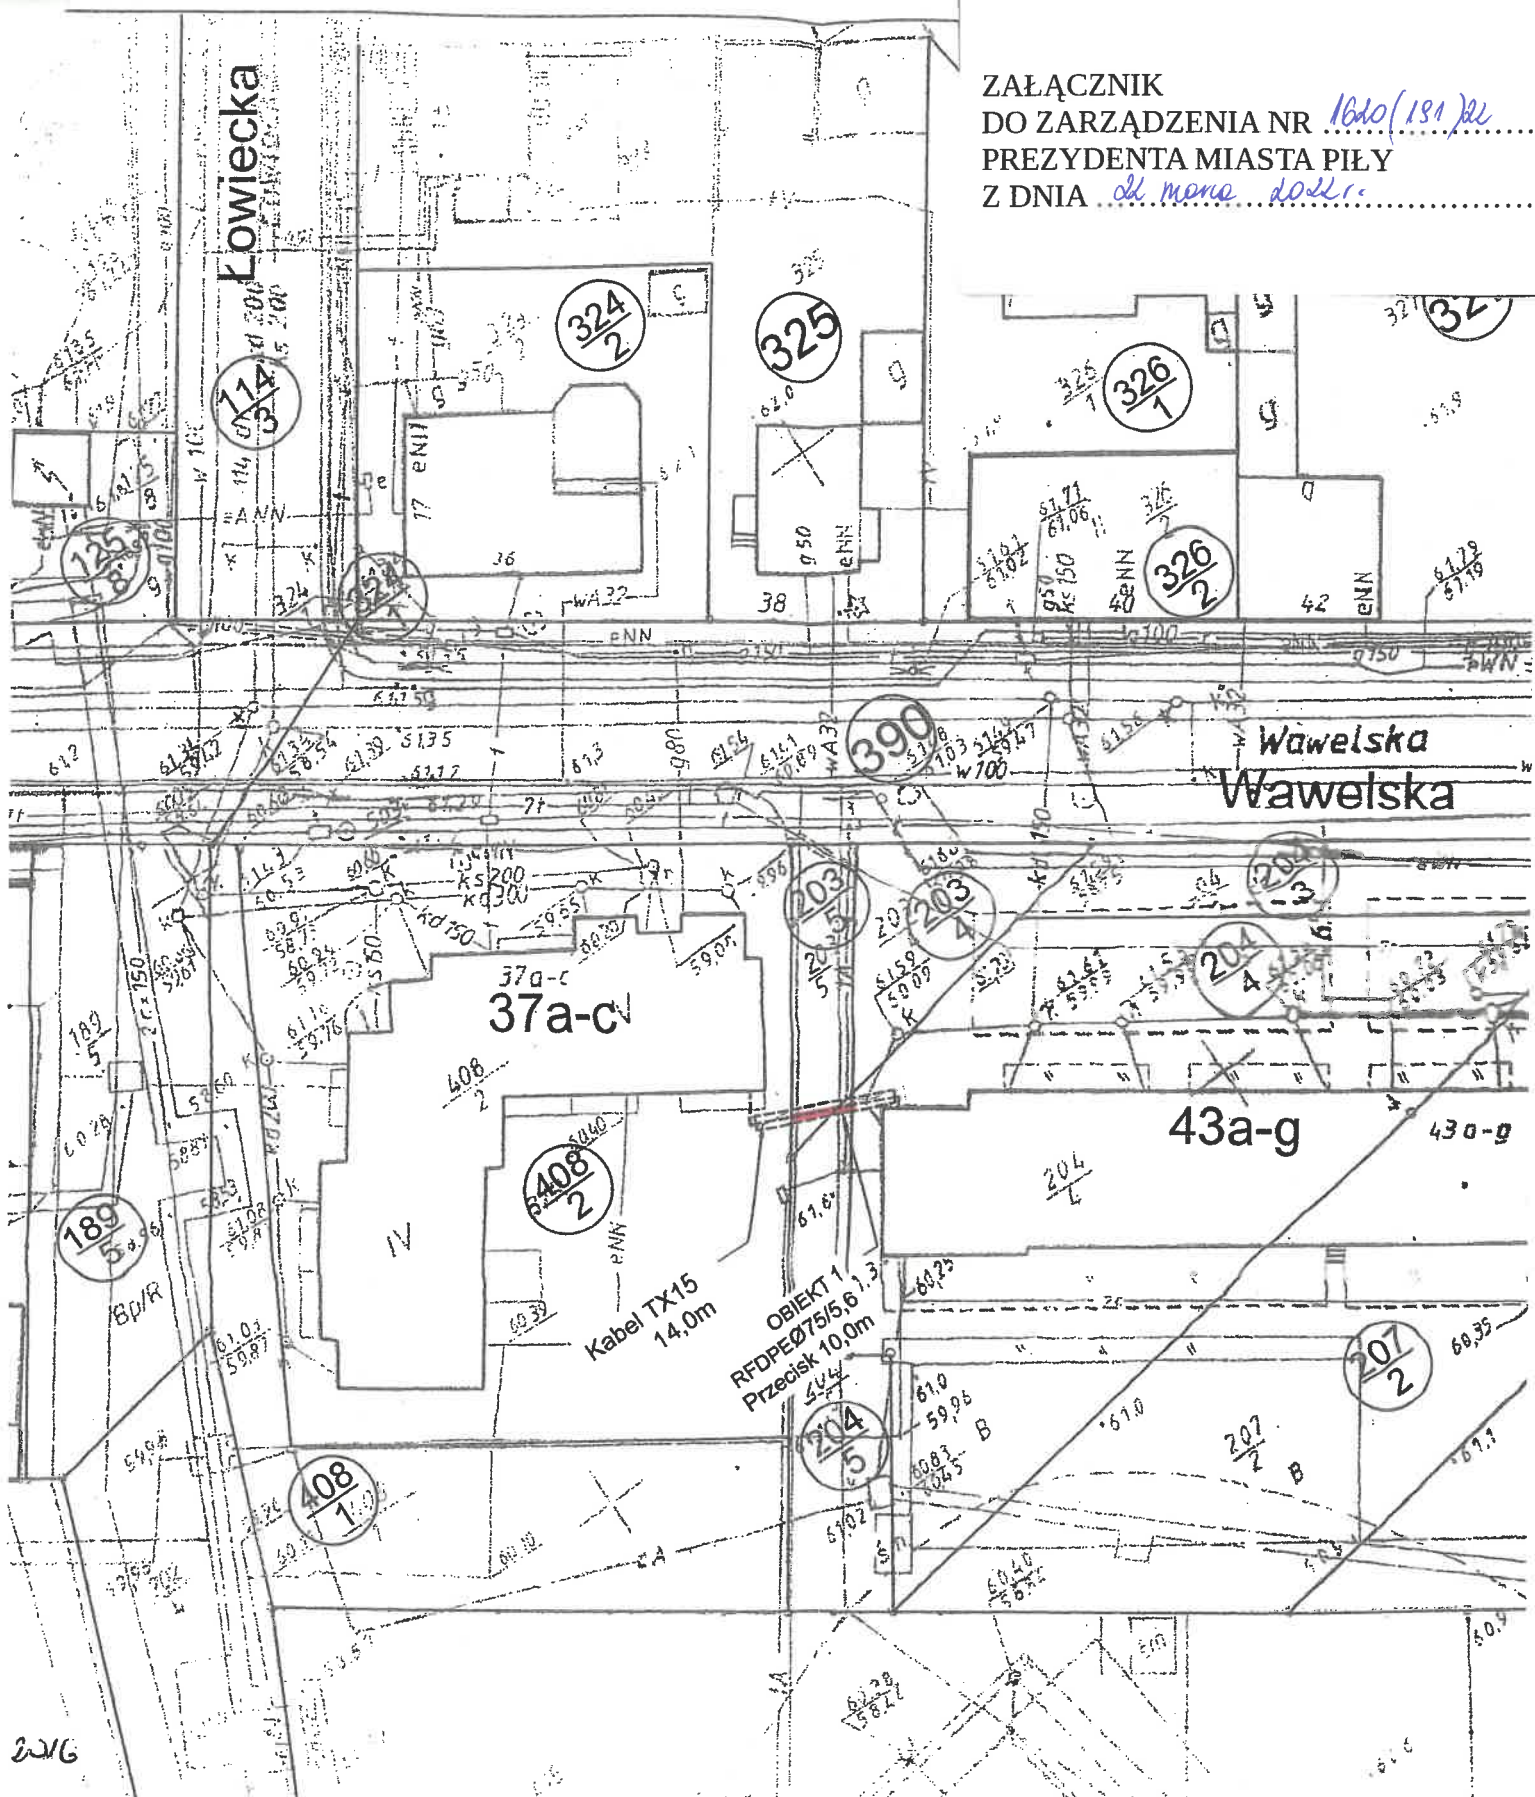

Nazwa ob. bud:	Inwe:
Budowa sieci światłowodowej Nr archiwalny: PB/TvK-473/10/16	
Lokalizacja ob. bud.: Piła obręb 0027	W
Projektant:	Data:
Wiesław Wątroba (KUP/0151/ZOOP/05)	11.20
Kreślił:	Data:
Rafał Witkowski	11.20