


ZAŁĄCZNIK
DO ZARZĄDZENIA NR 1624/195/22
PREZYDENTA MIASTA PIŁY
Z DNIA 04.10.2022r.

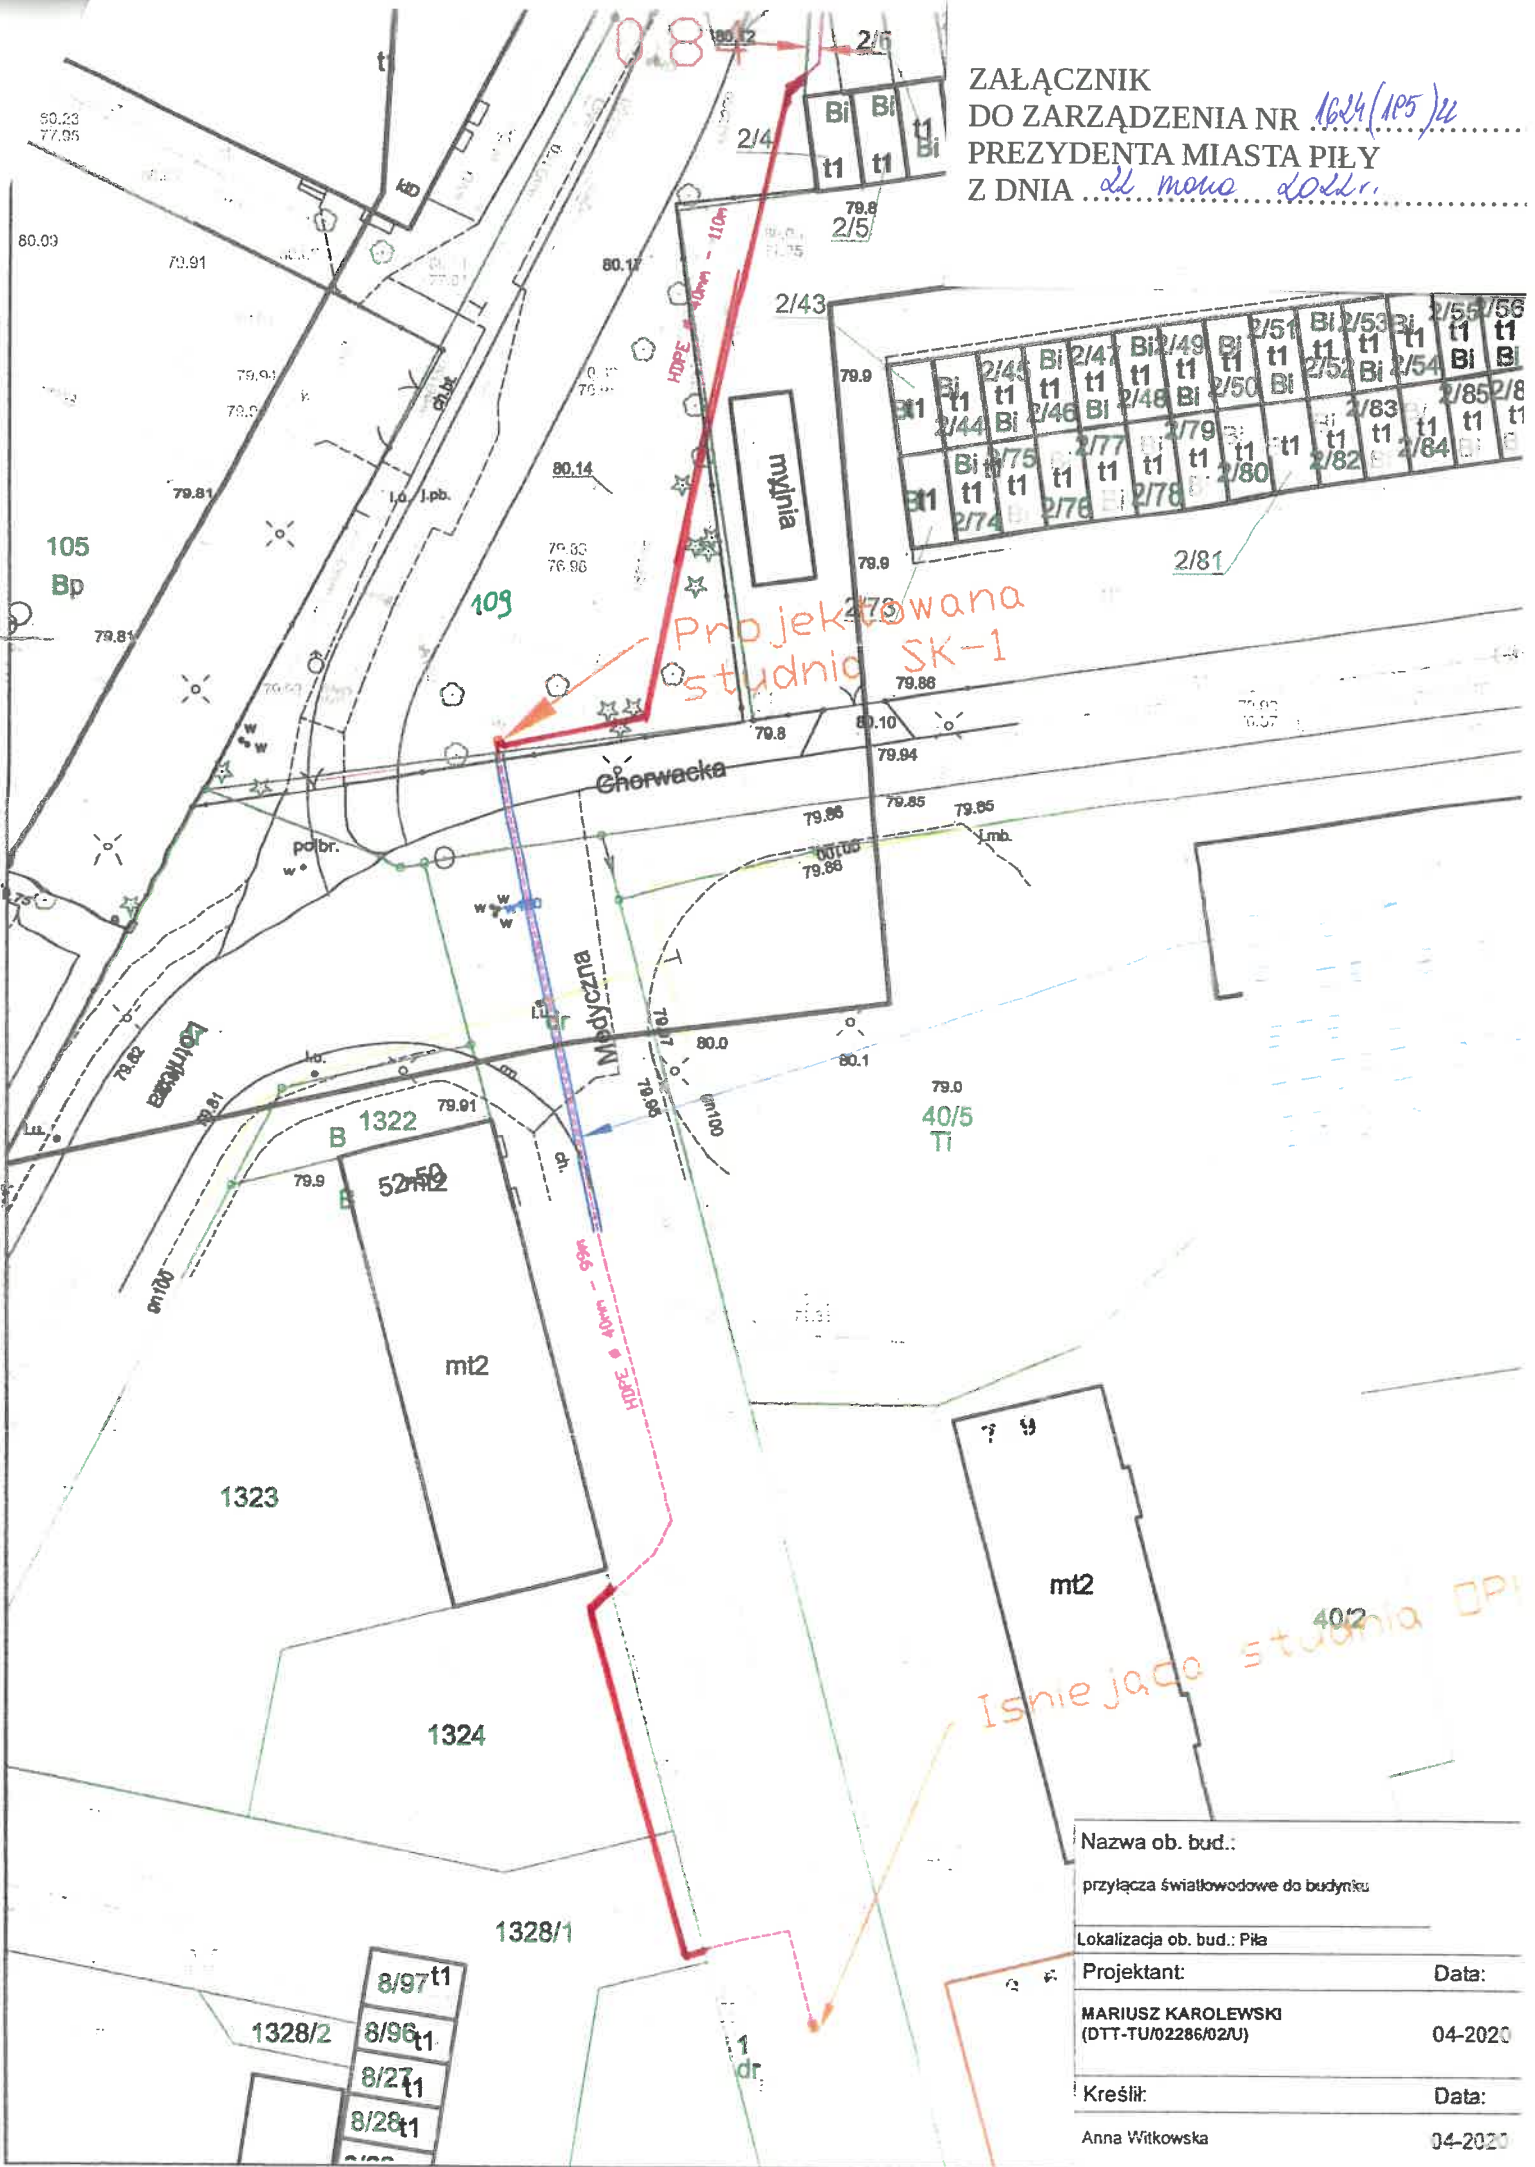

Projektowana studnia SK-1

Istniejąca studnia DPT

| | |
|--|---------|
| Nazwa ob. bud.: | |
| przyłącza światłowodowe do budynku | |
| Lokalizacja ob. bud.: Piła | |
| Projektant: | Data: |
| MARIUSZ KAROLEWSKI (DTT-TU/02286/02U) | 04-2020 |
| Kreślił: | Data: |
| Anna Witkowska | 04-2020 |