


ZAŁĄCZNIK NR 3
DO ZARZĄDZENIA NR 1066(237) z 2012 r.
PREZYDENTA MIASTA PIŁY
Z DNIA 18. kwietnia 2012 r.

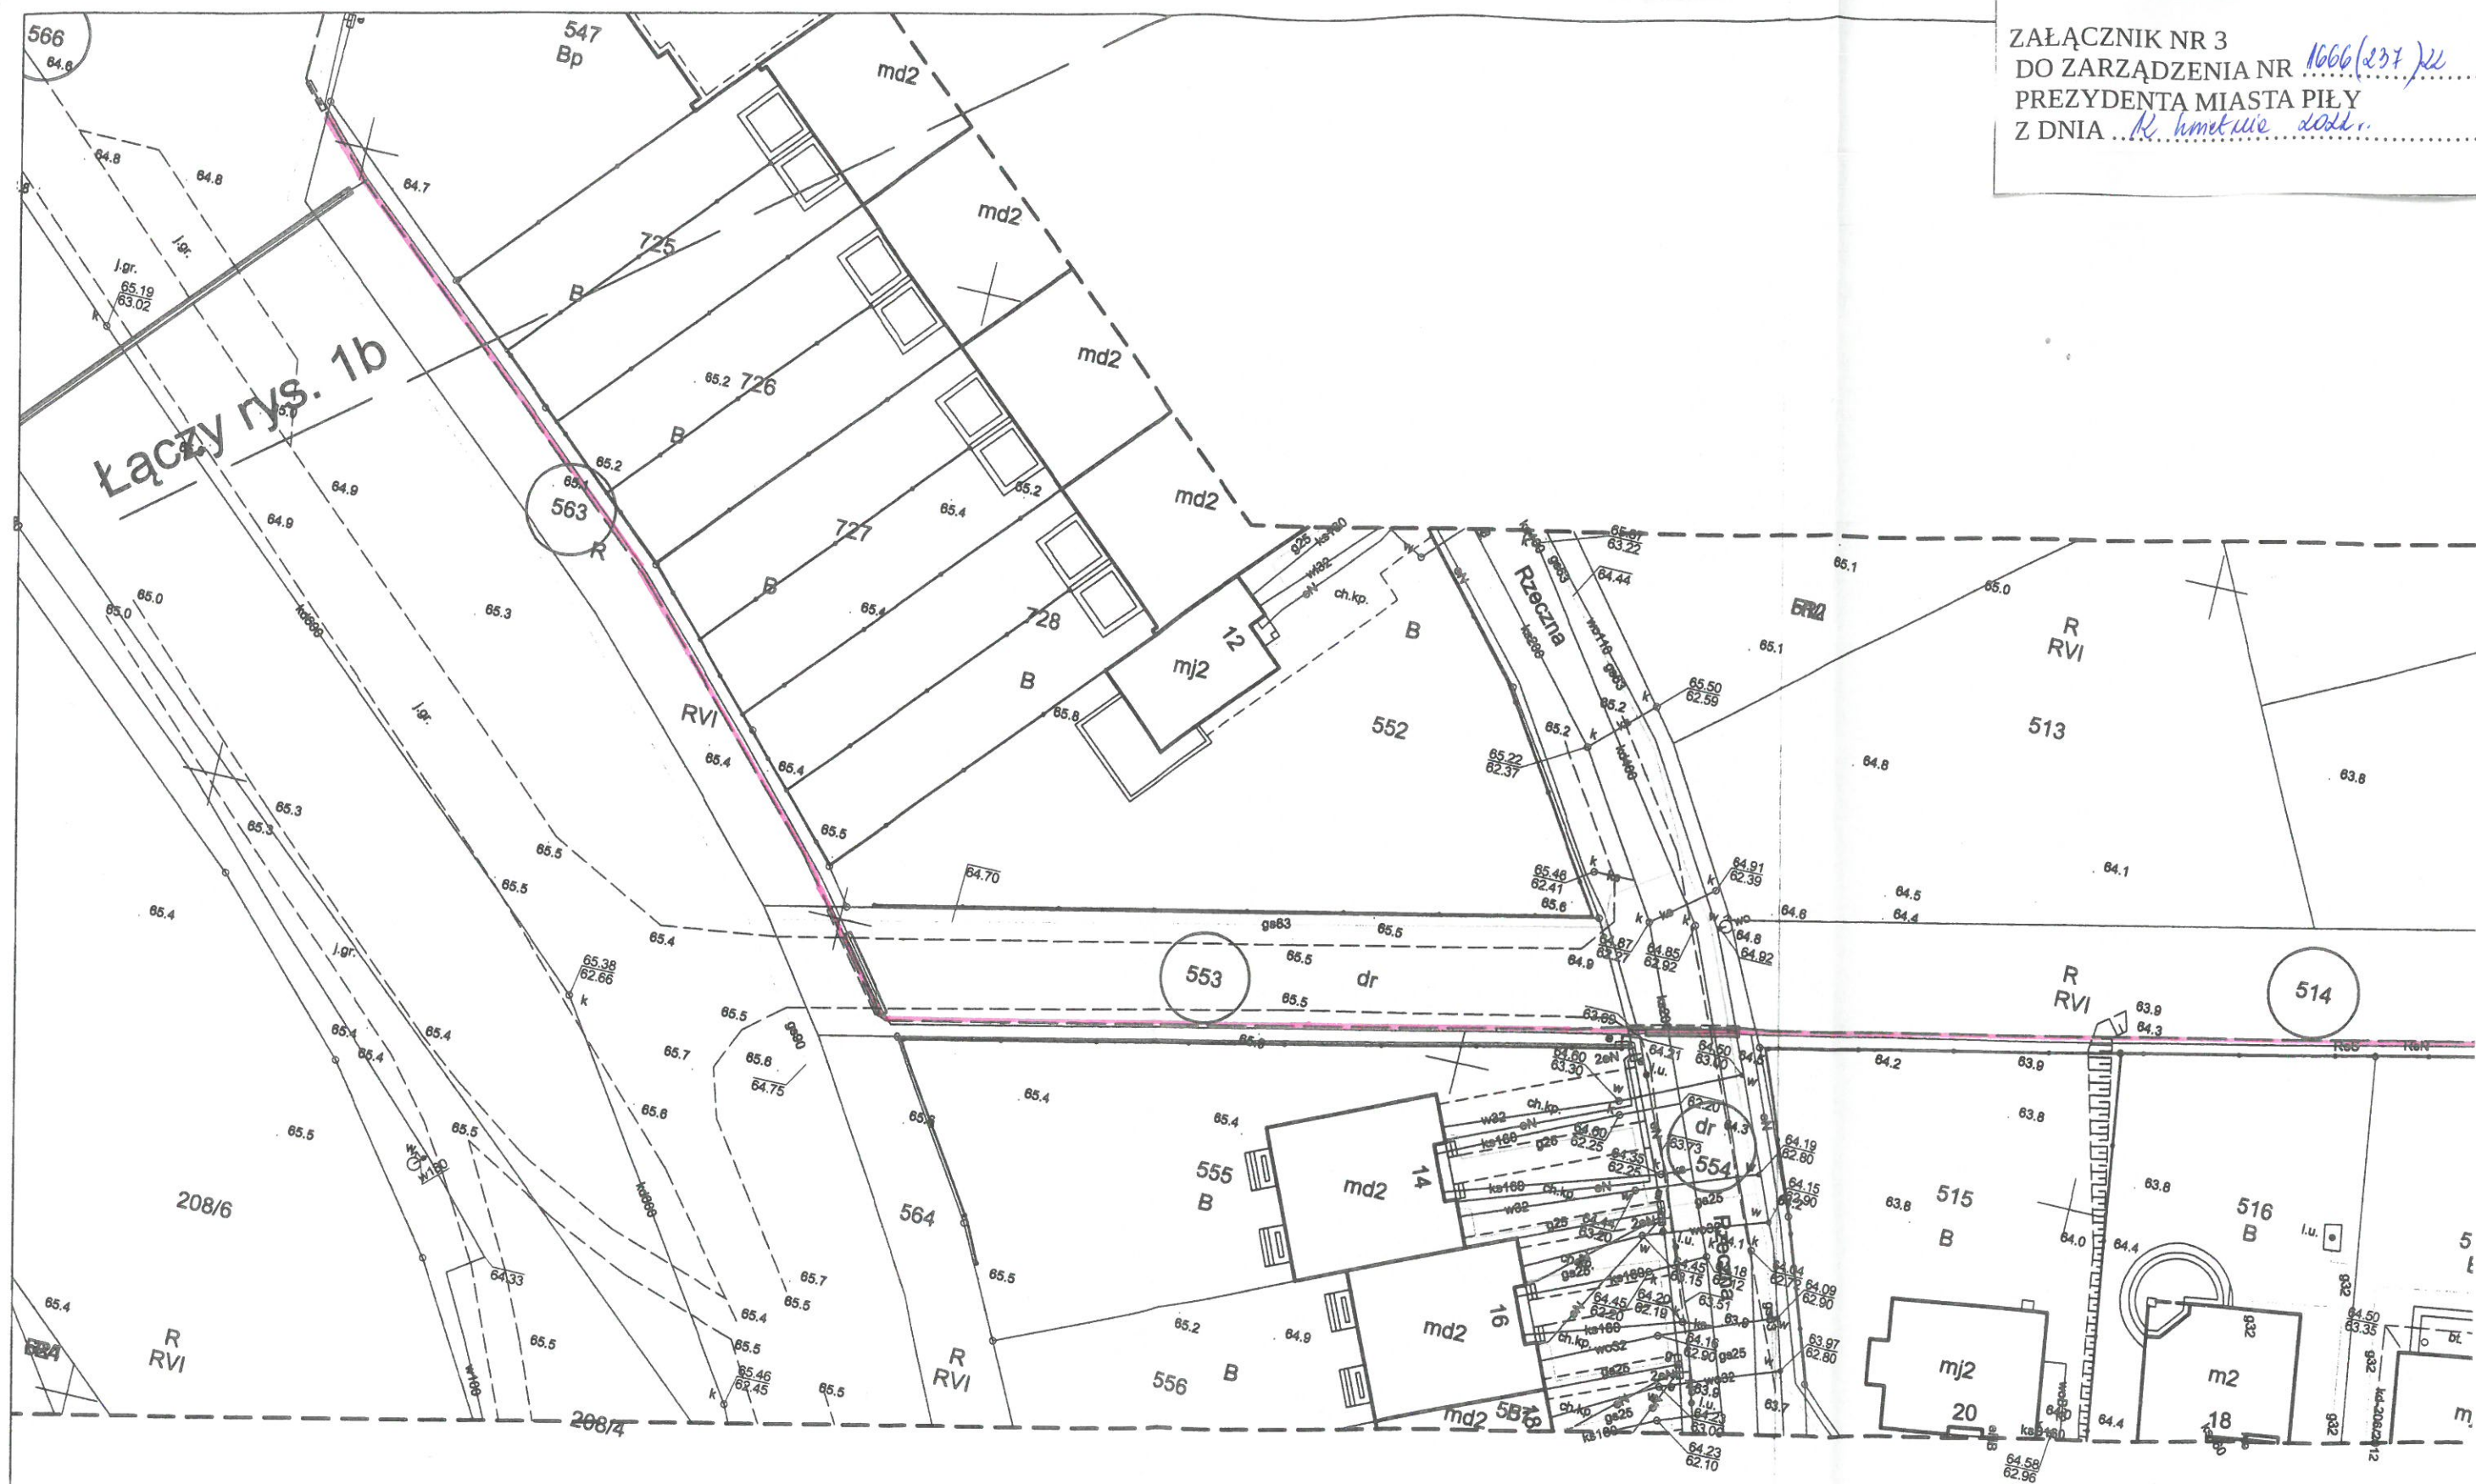

Łączy rys. 1b

w.z. PREZYDENTA MIASTA
[Signature]
Krystyna Szewc
Zastępca Prezydenta