


ZAŁĄCZNIK NR 4
DO ZARZĄDZENIA NR 1666(237) z
PREZYDENTA MIASTA PIŁY
Z DNIA 12 kwietnia 2022 r.

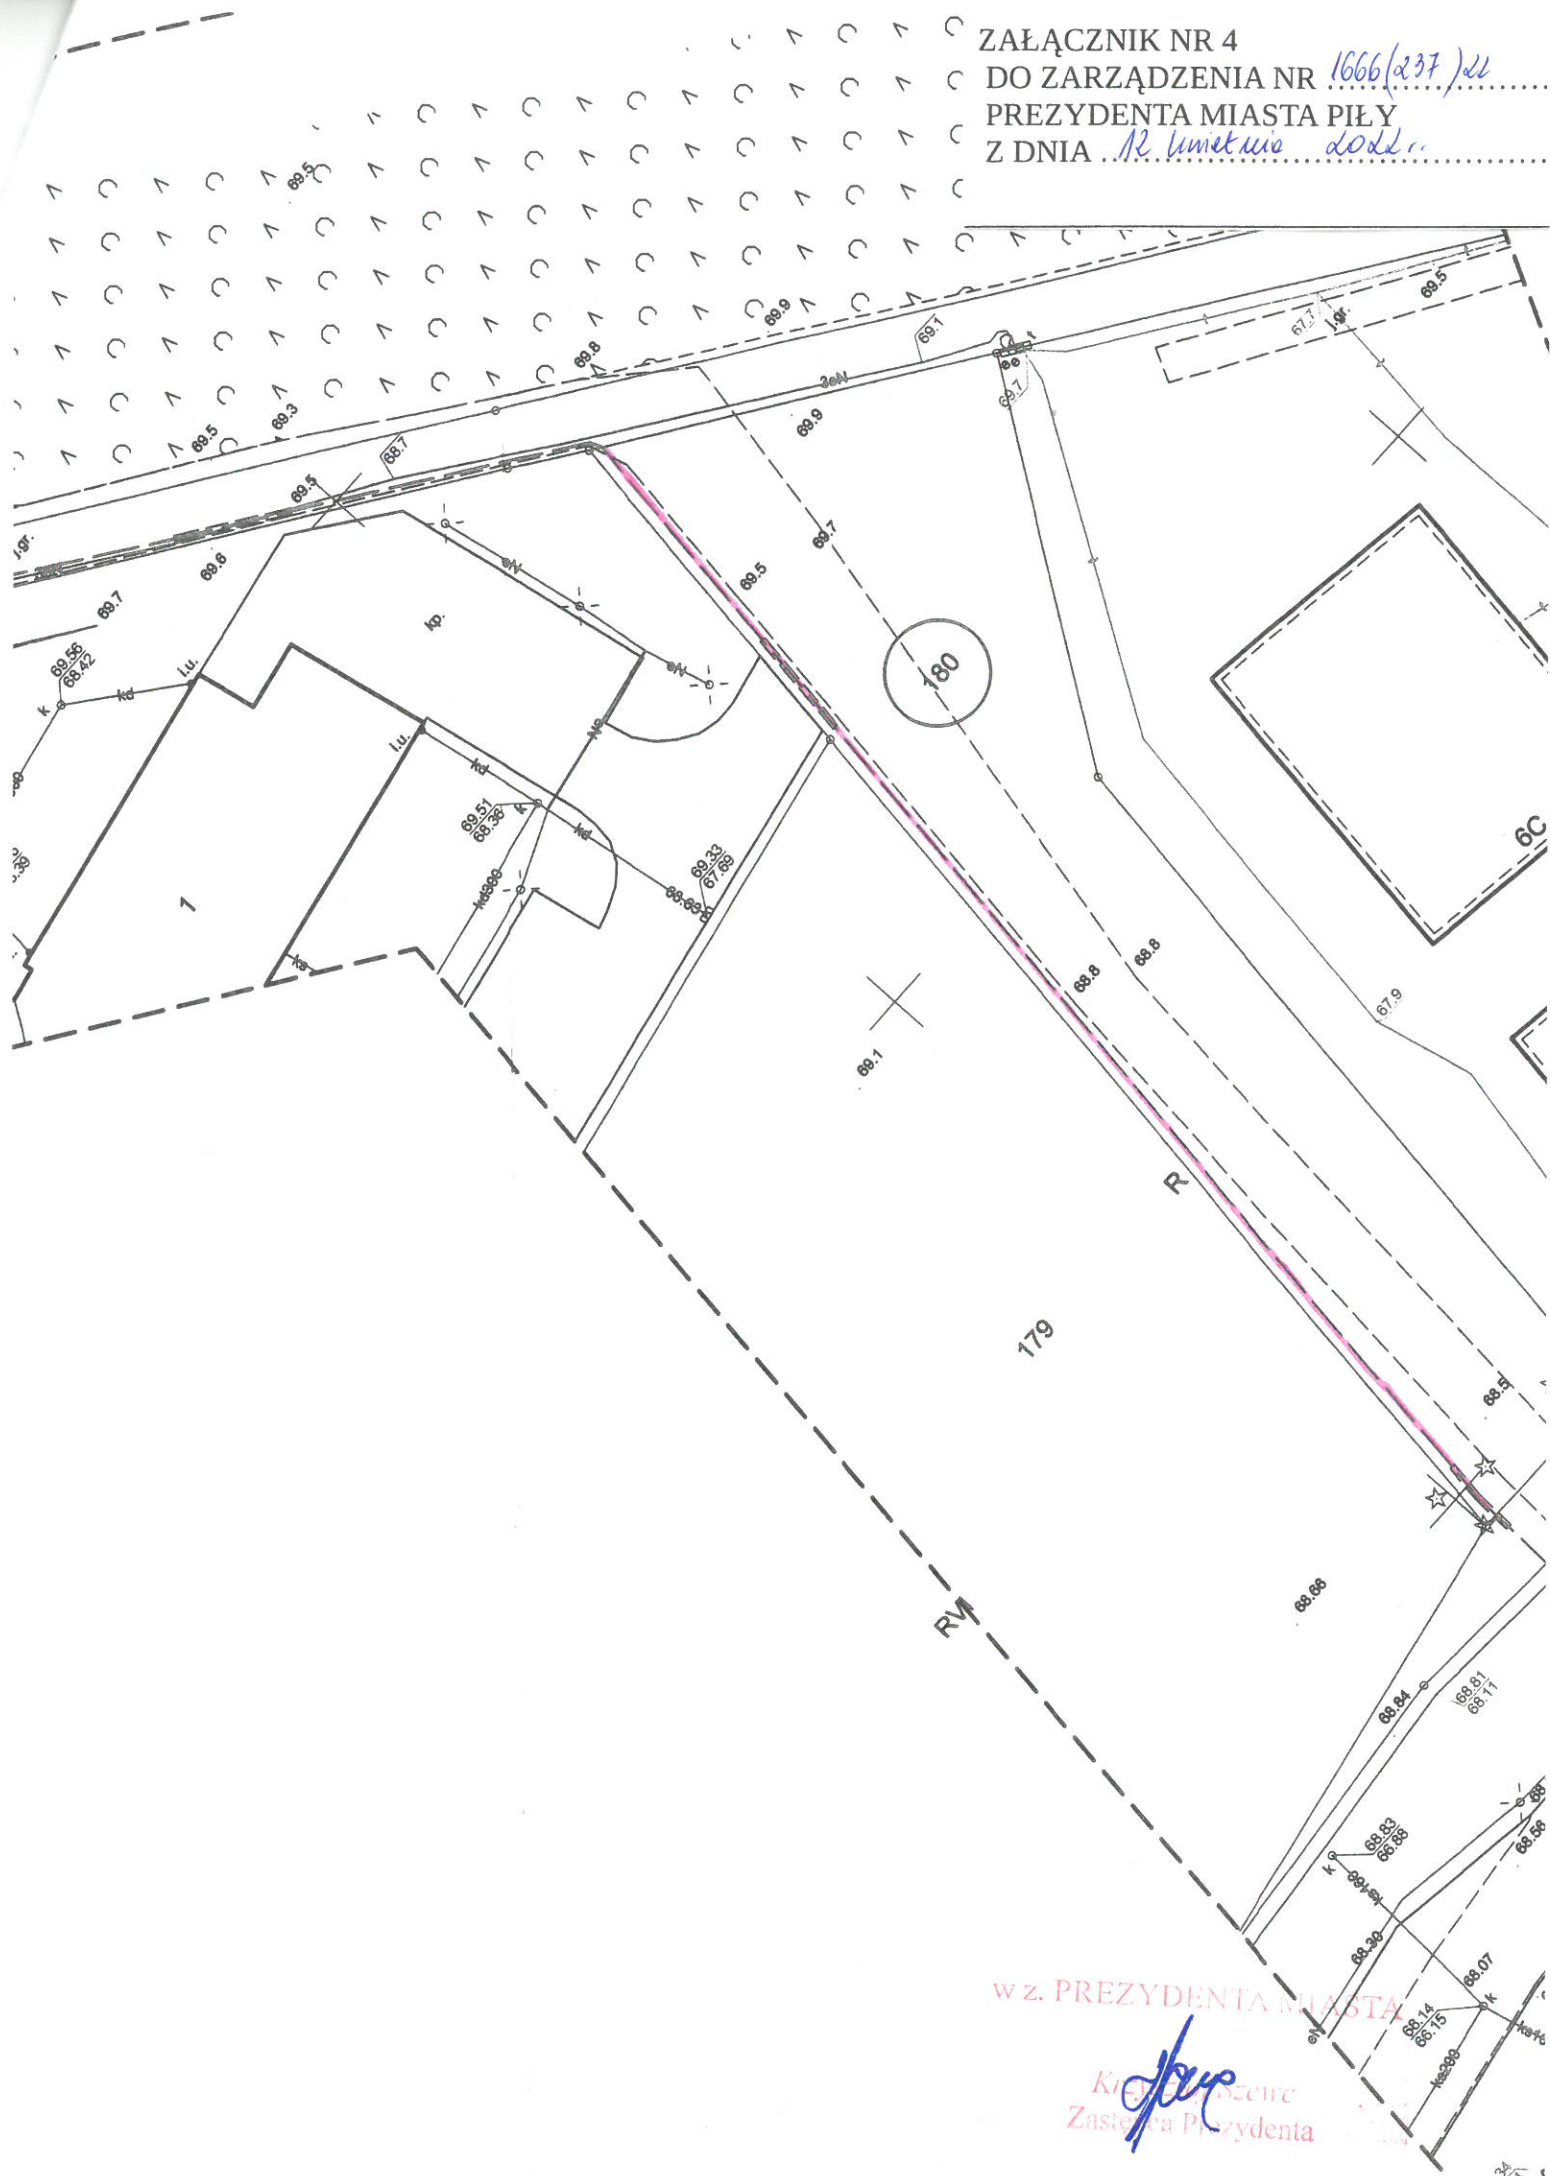

w z. PREZYDENTA MIASTA

Krzysztof Szcw
Zastępca Prezydenta