ZAŁĄCZNIK
DO ZARZĄDZENIA NR 1667(238)/22
PREZYDENTA MIASTA PIŁY
Z DNIA 12 lipca 2022 r.

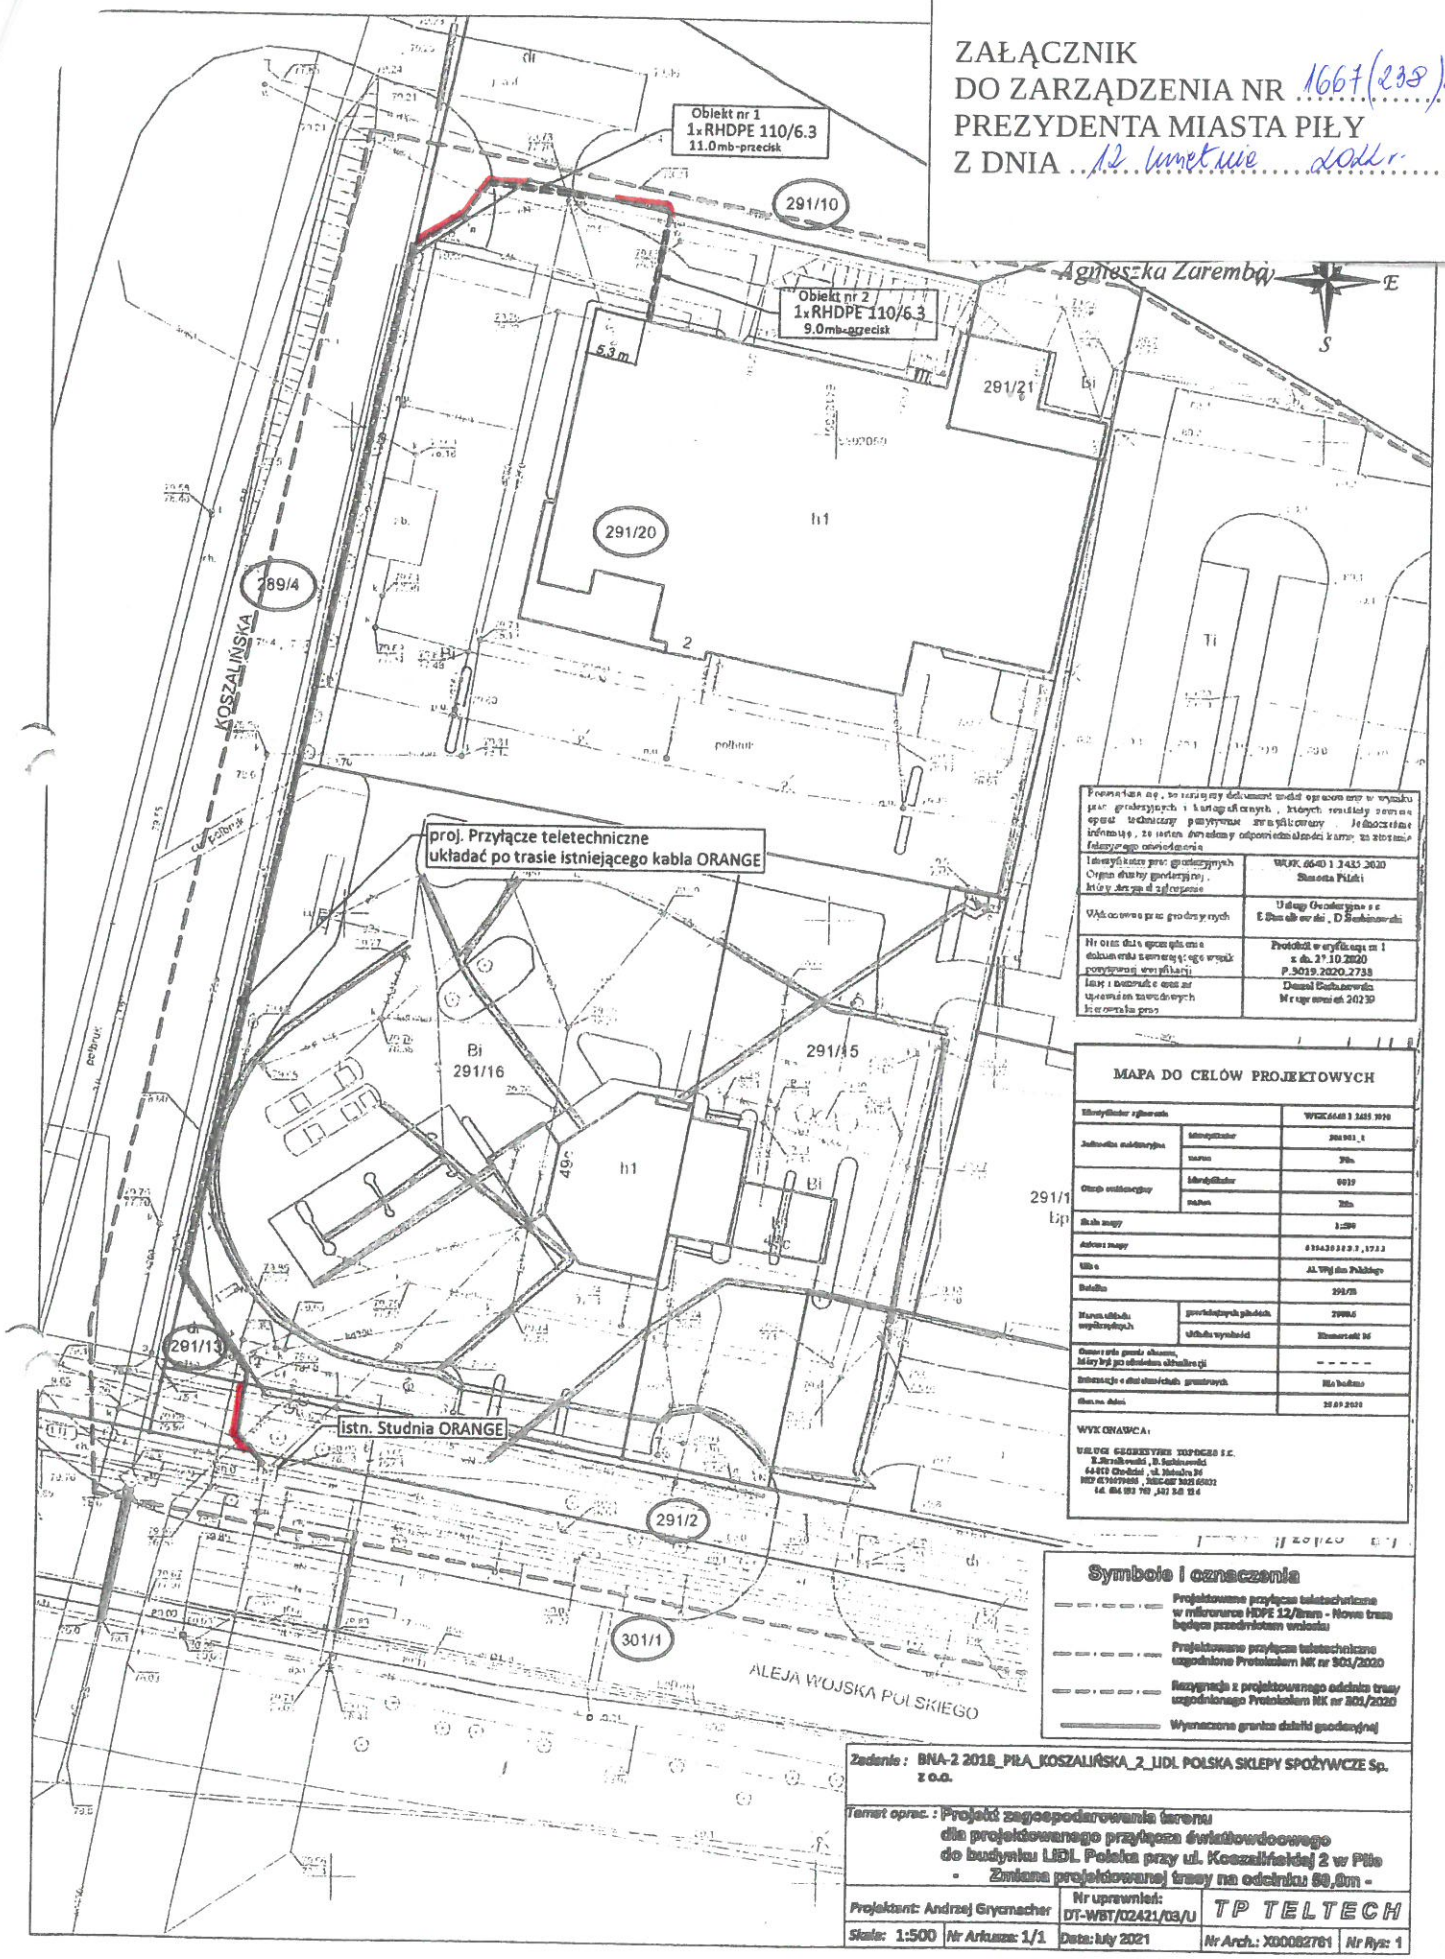


Przedstawiona mapa, jako niniejszy dokument został opracowany w wyniku prac geodezyjnych i kartograficznych, których rezultaty pomiaru opisał uchwalony pozytywnie zweryfikowany. Jednocześnie informuję, że jestem świadomy odpowiedzialności karnej za złożenie fałszywego oświadczenia.

| | |
|---|---|
| Identyfikator prac geodezyjnych Organ służby geodezyjnej, który dokonał zgłoszenia | WUK.6640.1.2435.2020 Starosta Piński |
| Wykonawca prac geodezyjnych | Usługi Geodezyjne s.c. E.Stankiewicz, D.Sadowski |
| Nr oraz data sporządzenia dokumentu zawierającego wynik pozytywnej weryfikacji | Protokół weryfikacyjny nr 1 z dn. 21.10.2020 P.3019.2020.2738 |
| Imię i nazwisko oraz uprawnienia zawodowe kontrolującego prac | Daniel Sadowski Mr uprawnień 20239 |

## MAPA DO CELÓW PROJEKTOWYCH

| | | |
|---|---|---|
| Identyfikator zgłoszenia | | WUK.6640.1.2435.2020 |
| Jednostka ewidencyjna | Identyfikator | 301901_1 |
| | nazwa | Piła |
| Obręb ewidencyjny | Identyfikator | 0019 |
| | nazwa | Piła |
| Skala mapy | | 1:500 |
| Arkusz mapy | | 6354303233,1733 |
| Ulica | | Al. Wojska Polskiego |
| Działka | | 291/15 |
| Nazwa układu współrzędnych | geocentrycznych układów | 2000/5 |
| | układu wysokości | Kronsztadt 86 |
| Oznaczenia granic obszaru, który był przedmiotem aktualizacji | | - - - - - |
| Informacje o złożonych granicach | | Nie badano |
| Sporządzono dnia | | 28.09.2020 |

WYKONAWCA:
USŁUGI GEODEZYJNE TOPOGEO S.C.
E.Stankiewicz, D.Sadowski
64-920 Chodzież, ul. Nadarzna 36
NIP 6761079865, REGON 302165822
tel. 604 183 769, 607 345 134

### Symbole i oznaczenia

- Projektowane przyłącze teletechniczne w mikrorurce HDPE 12/9mm - Nowa trasa będąca przedmiotem wniosku
- Projektowane przyłącze teletechniczne uzgodnione Protokołem NK nr 303/2020
- Rezygnacja z projektowanego odcinka trasy uzgodnionego Protokołem NK nr 303/2020
- Wyznaczona granica działki geodezyjnej

| | | | | |
|---|---|---|---|---|
| Zadanie: BNA-2 2018_PIŁA_KOSZALIŃSKA_2_LIDL POLSKA SKLEPY SPOŻYWCZE Sp. z o.o. | | | | |
| Temat oprac.: Projekt zagospodarowania terenu dla projektowanego przyłącza światłowodowego do budynku LIDL Polska przy ul. Koszalińskiej 2 w Pile - Zmiana projektowanej trasy na odcinku 58,0m - | | | | |
| Projektant: Andrzej Grycmacher | | Nr uprawnień: DT-WBT/02421/03/U | TP TELTECH | |
| Skala: 1:500 | Nr Arkusza: 1/1 | Data: luty 2021 | Nr Arch.: X00082761 | Nr Rys: 1 |

w z. PREZYDENTA MIASTA
Zastępca