

Województwo: wielkopolskie  
 Powiat: piłski  
 Gmina: Piła-miasto  
 Miejscowość: Piła  
 Godło: 6.194.10.14.2.3, 6.194.10.14.2.4, 6.194.10.14.4.1  
 Układ współrz. 2000/6  
 Sygnatura: WGK.6642.1.6175.2021

**MAPA ZASADNICZA**  
 (Nazwa materiału zasobu)

P 3019.2014.21


(Identyfikator ewidencyjny materiału zasobu)

08-11-2021

(Data wykonania kopii)

(Imię, nazwisko i podpis osoby reprezentującej organ)

Obiekt	Piła ul. Wybickiego 20 dz. 117-2	Nr rysunku	1
Inwestor	ENEA Operator Sp. z o.o. Oddział Dystrybucji Poznań, RD Piła al. Poznańska 34, 64-920 Piła		
Rodzaj dokumentacji:	PT-przyłącza elektroenergetyczne nN 0,4 kV		
Projektant	mgr inż. Emilia Wojska upr.proj. WKP/0467/PWOE/17		

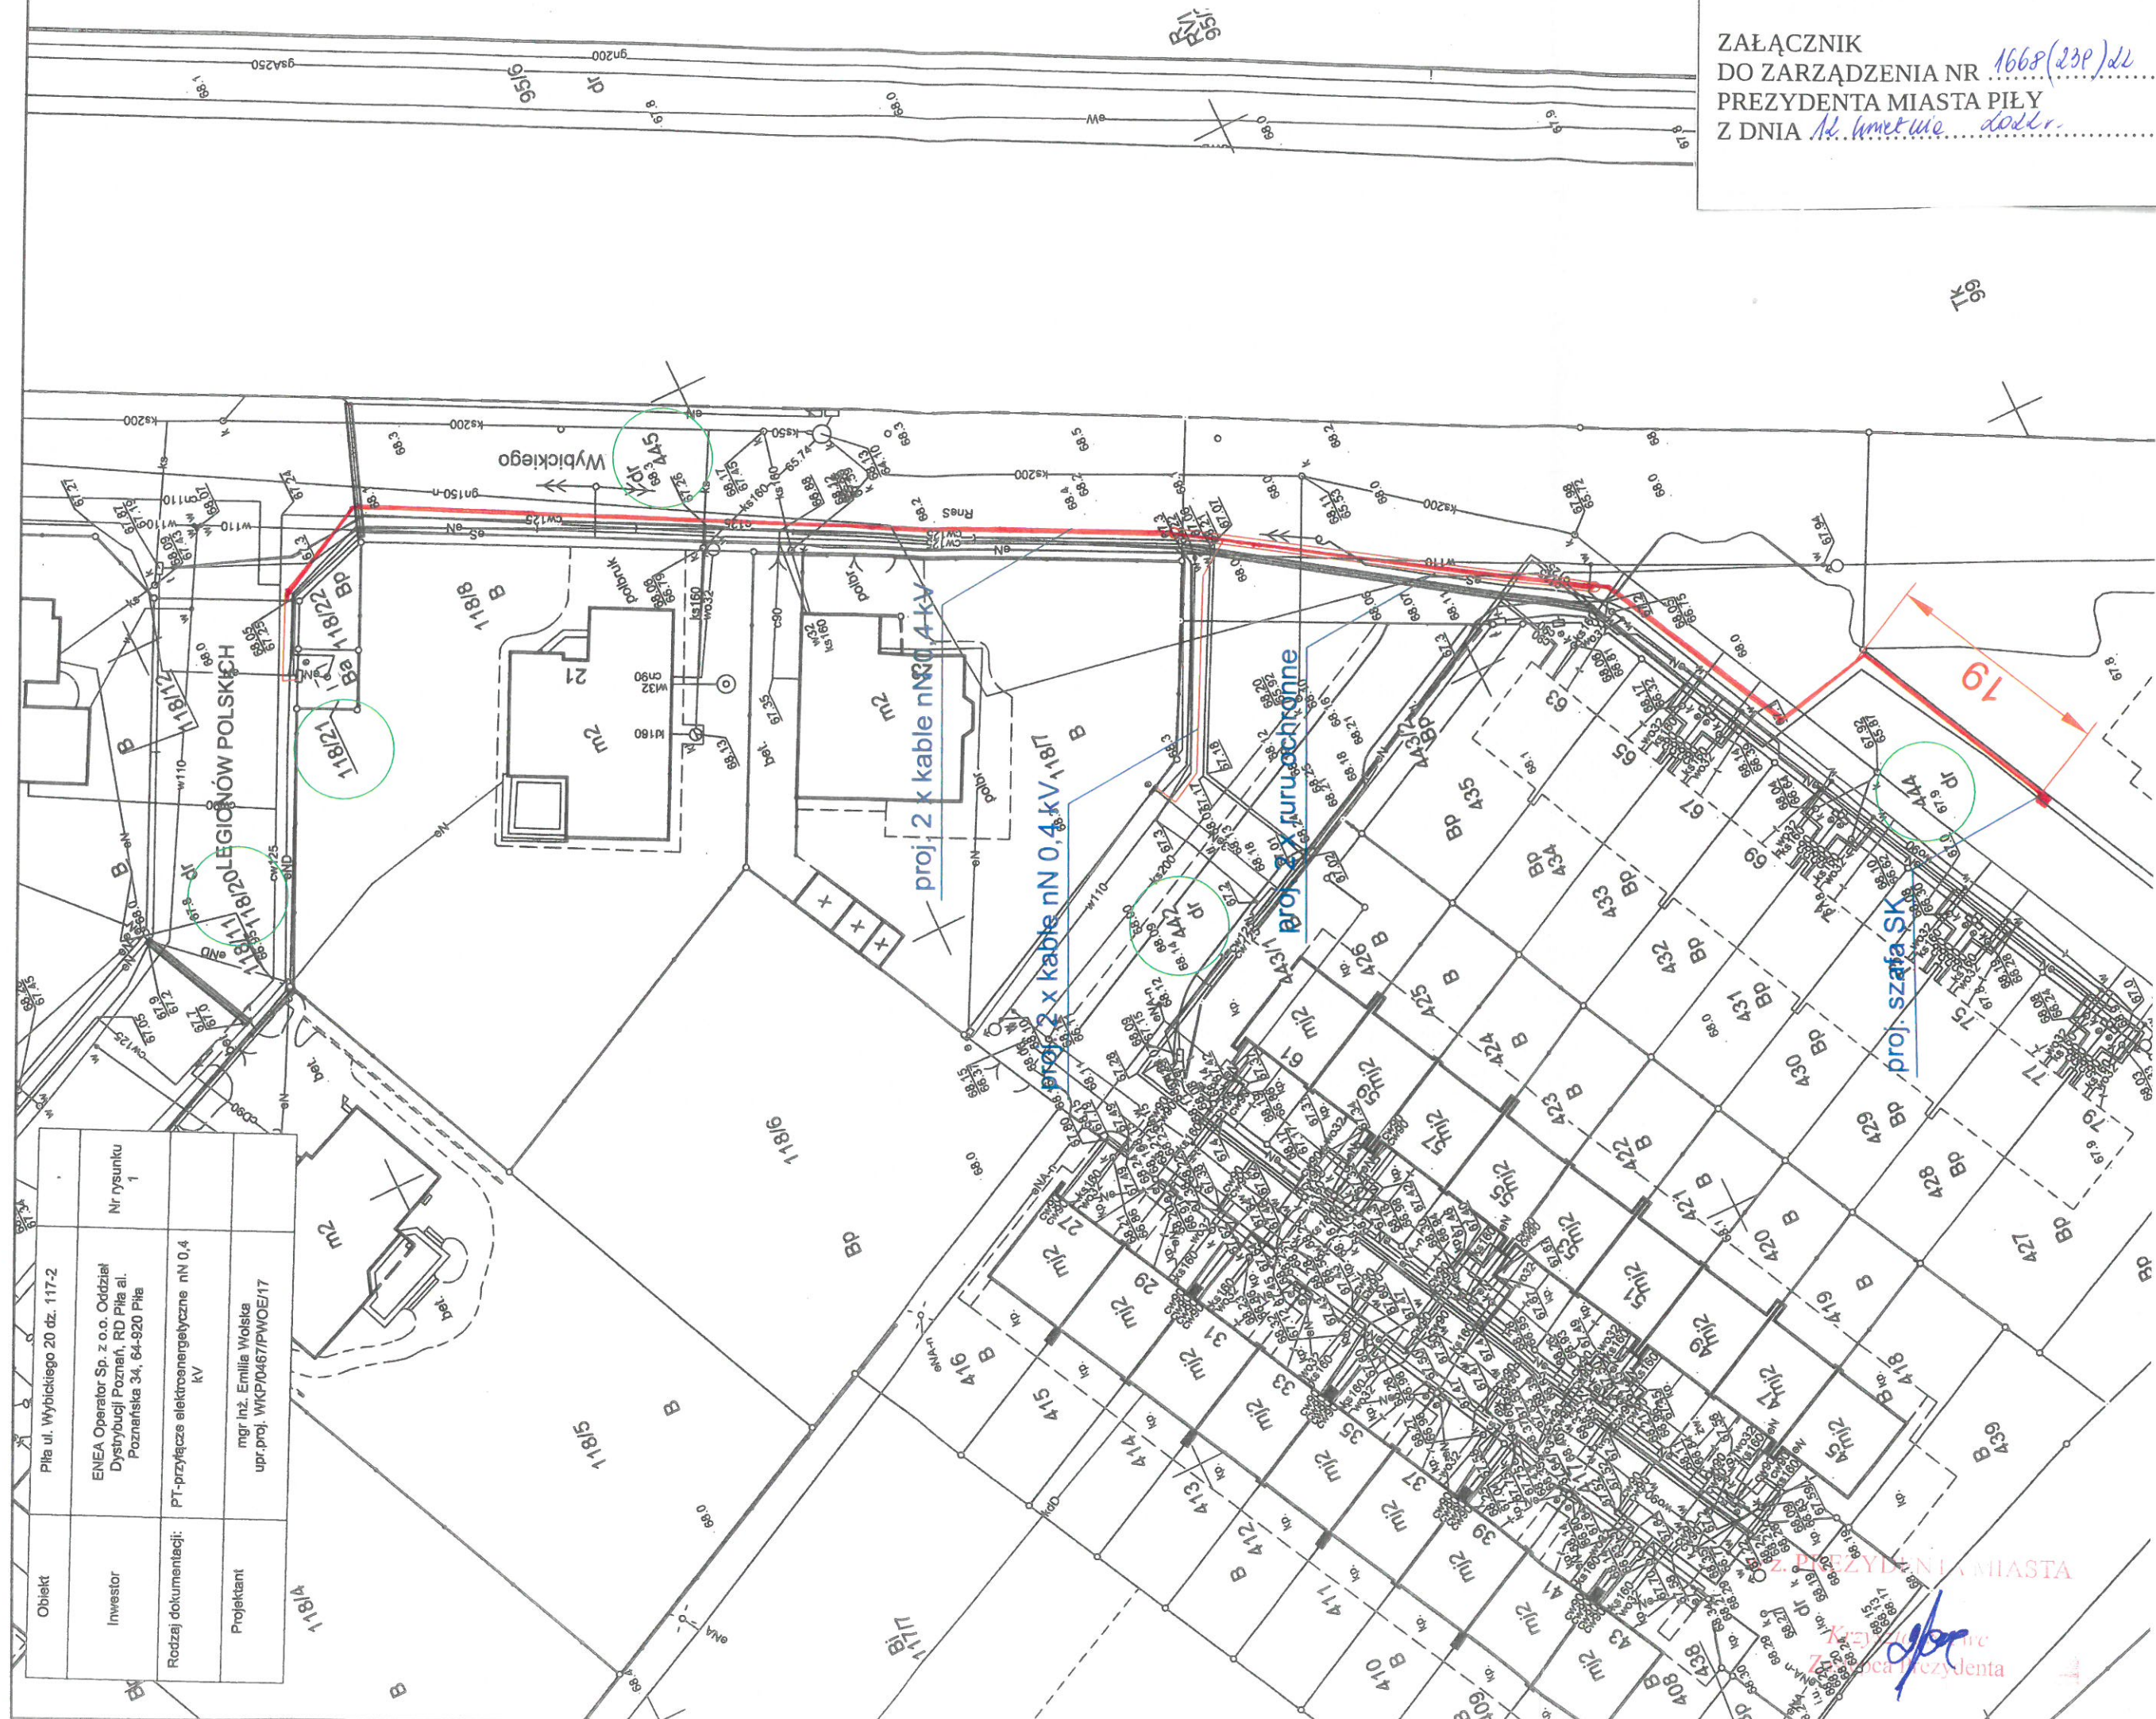

ZAŁĄCZNIK  
 DO ZARZĄDZENIA NR 1668(23P)dz  
 PREZYDENTA MIASTA PIŁY  
 Z DNIA 14. kwietnia 2021r.

Uzgodniono pozytywnie pismem  
 Prezydenta Miasta Piły  
 Znak: GW-N.6853.139.0021  
 z dnia 13. grudnia 2021r.  
 INSPEKTOR  
 Referatu Technowo-Prawnego  
 Ad. Jarema  
 Agnieszka Zaremba

Prezydent Miasta Piły  
 Agnieszka Zaremba