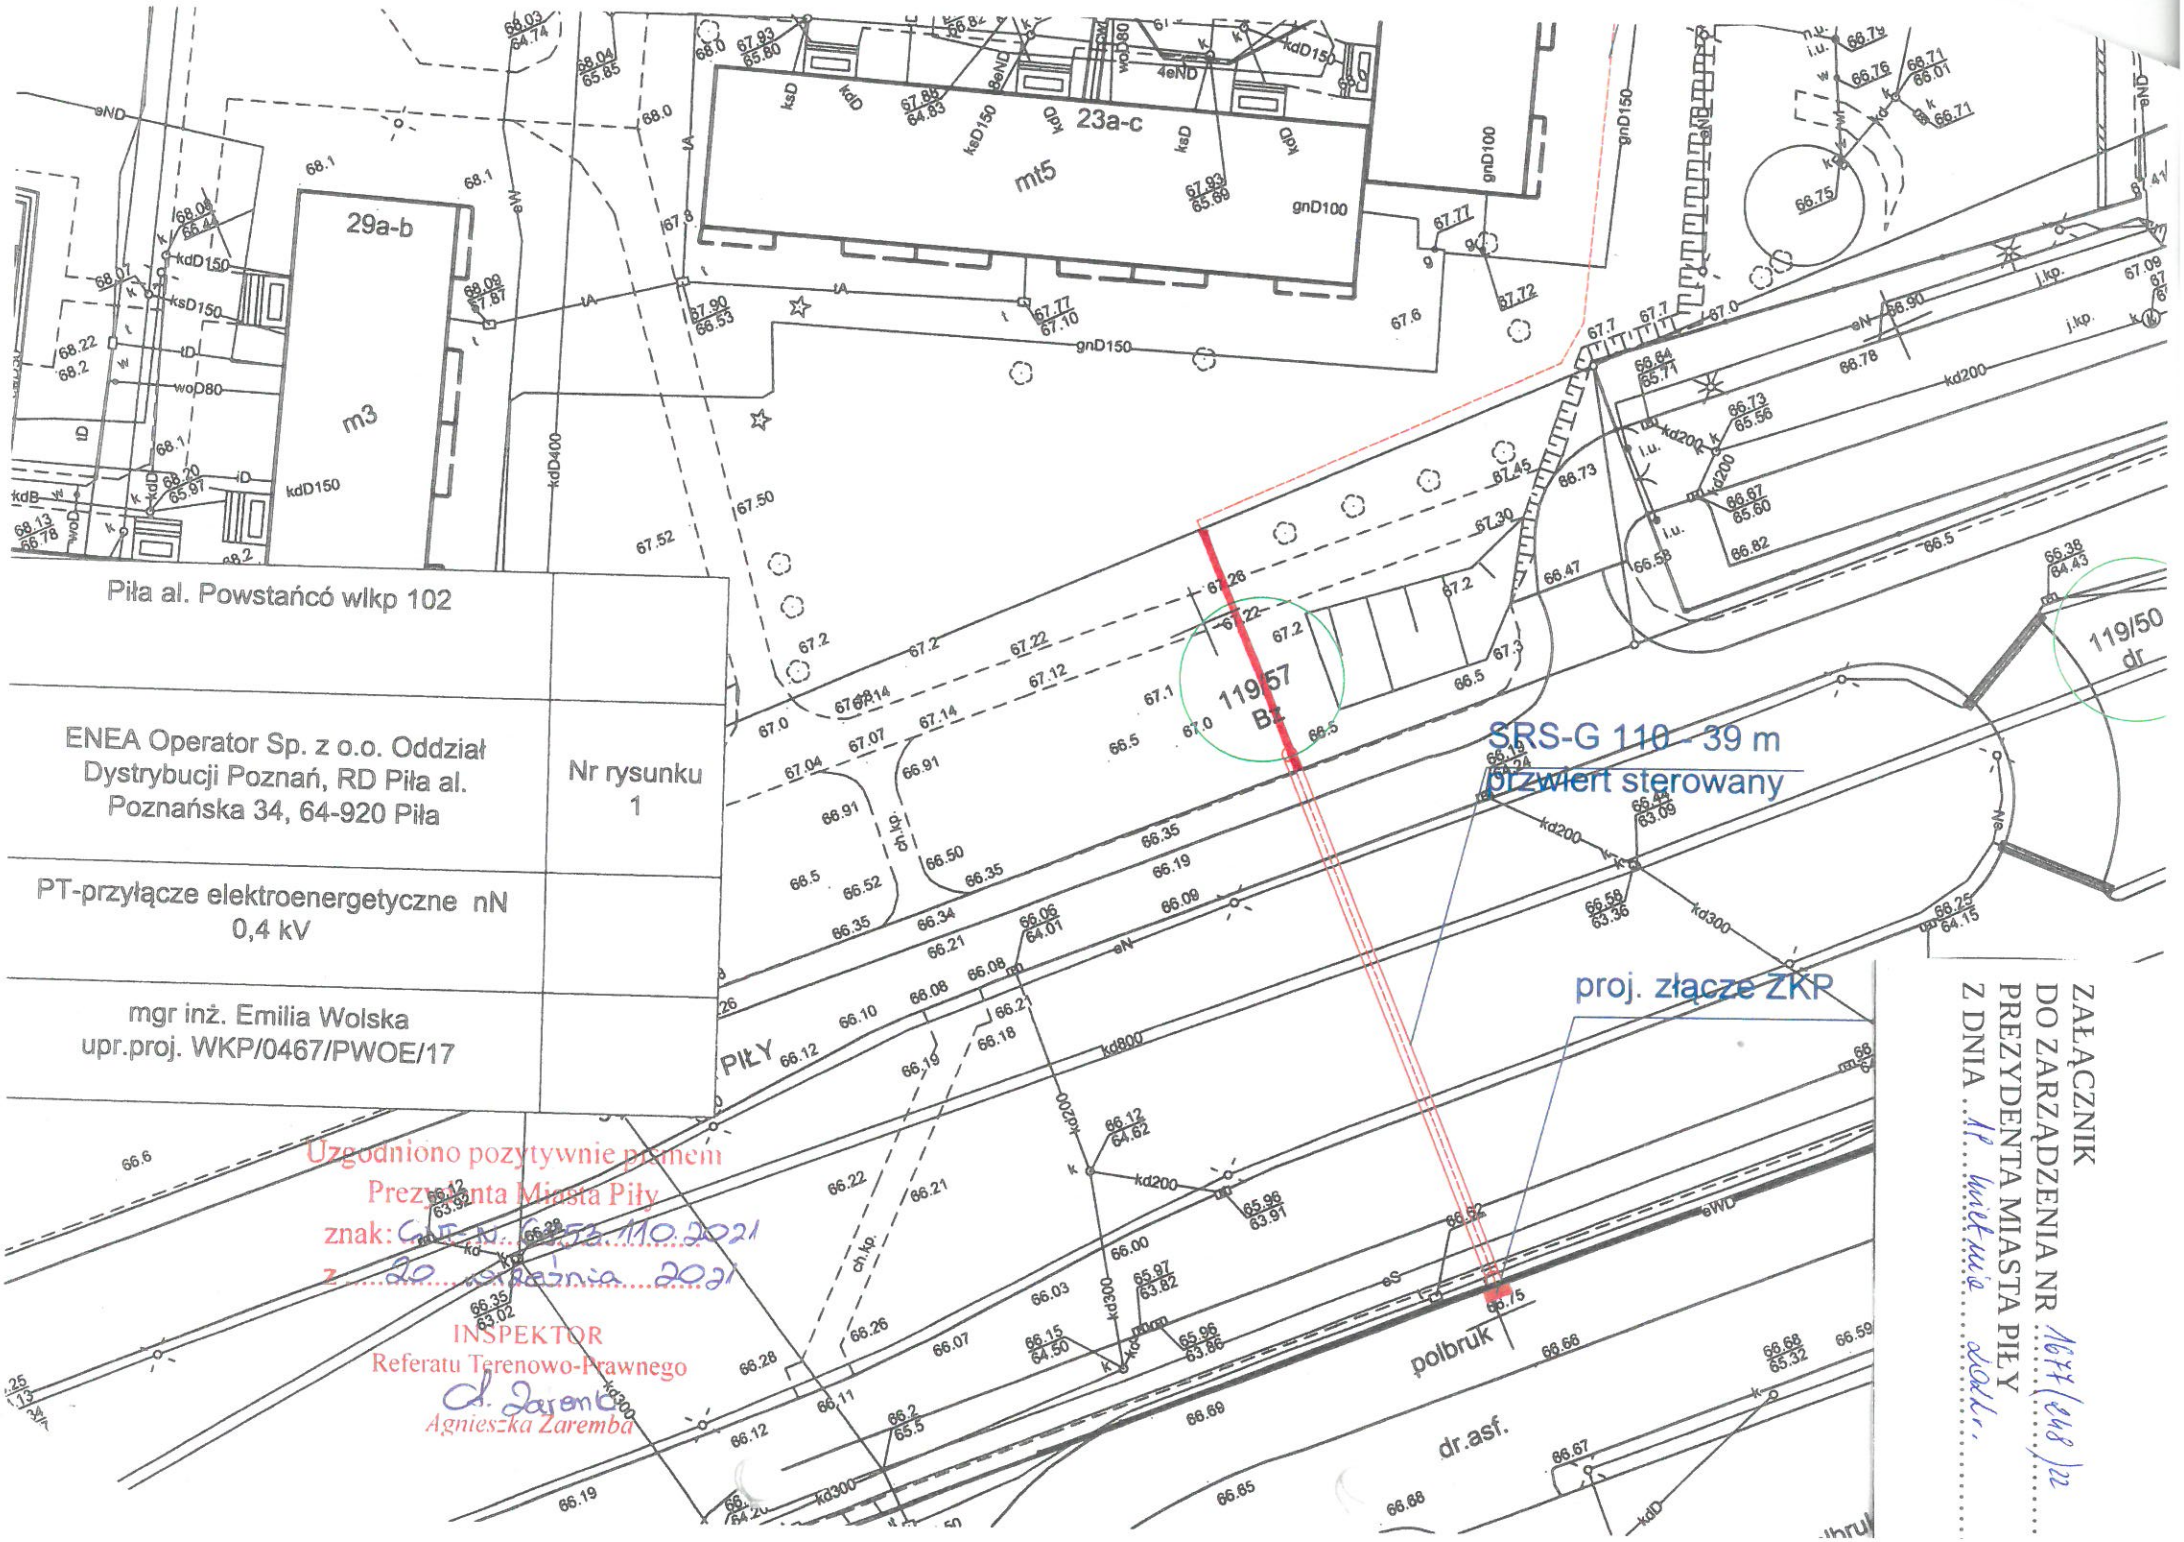

Piła al. Powstańcó wlkp 102	
ENEA Operator Sp. z o.o. Oddział Dystrybucji Poznań, RD Piła al. Poznańska 34, 64-920 Piła	Nr rysunku 1
PT-przyłącze elektroenergetyczne nN 0,4 kV	
mgr inż. Emilia Wolska upr.proj. WKP/0467/PWOE/17	

Uzgodniono pozytywnie przez
Prezydenta Miasta Piły
znak: GPP.6852.110.2021
z 20 października 2021
INSPEKTOR
Referatu Terenowo-Prawnego
A. Zaremba
Agnieszka Zaremba

ZAŁĄCZNIK
DO ZARZĄDZENIA NR 1077/(GPP)/22
PREZYDENTA MIASTA PIŁY
Z DNIA 12 października 2022 r.