


ZAŁĄCZNIK
 DO ZARZĄDZENIA NR 1676(247) z
 PREZYDENTA MIASTA PIŁY
 Z DNIA .. 19 .. kwietnia .. 2017 ..

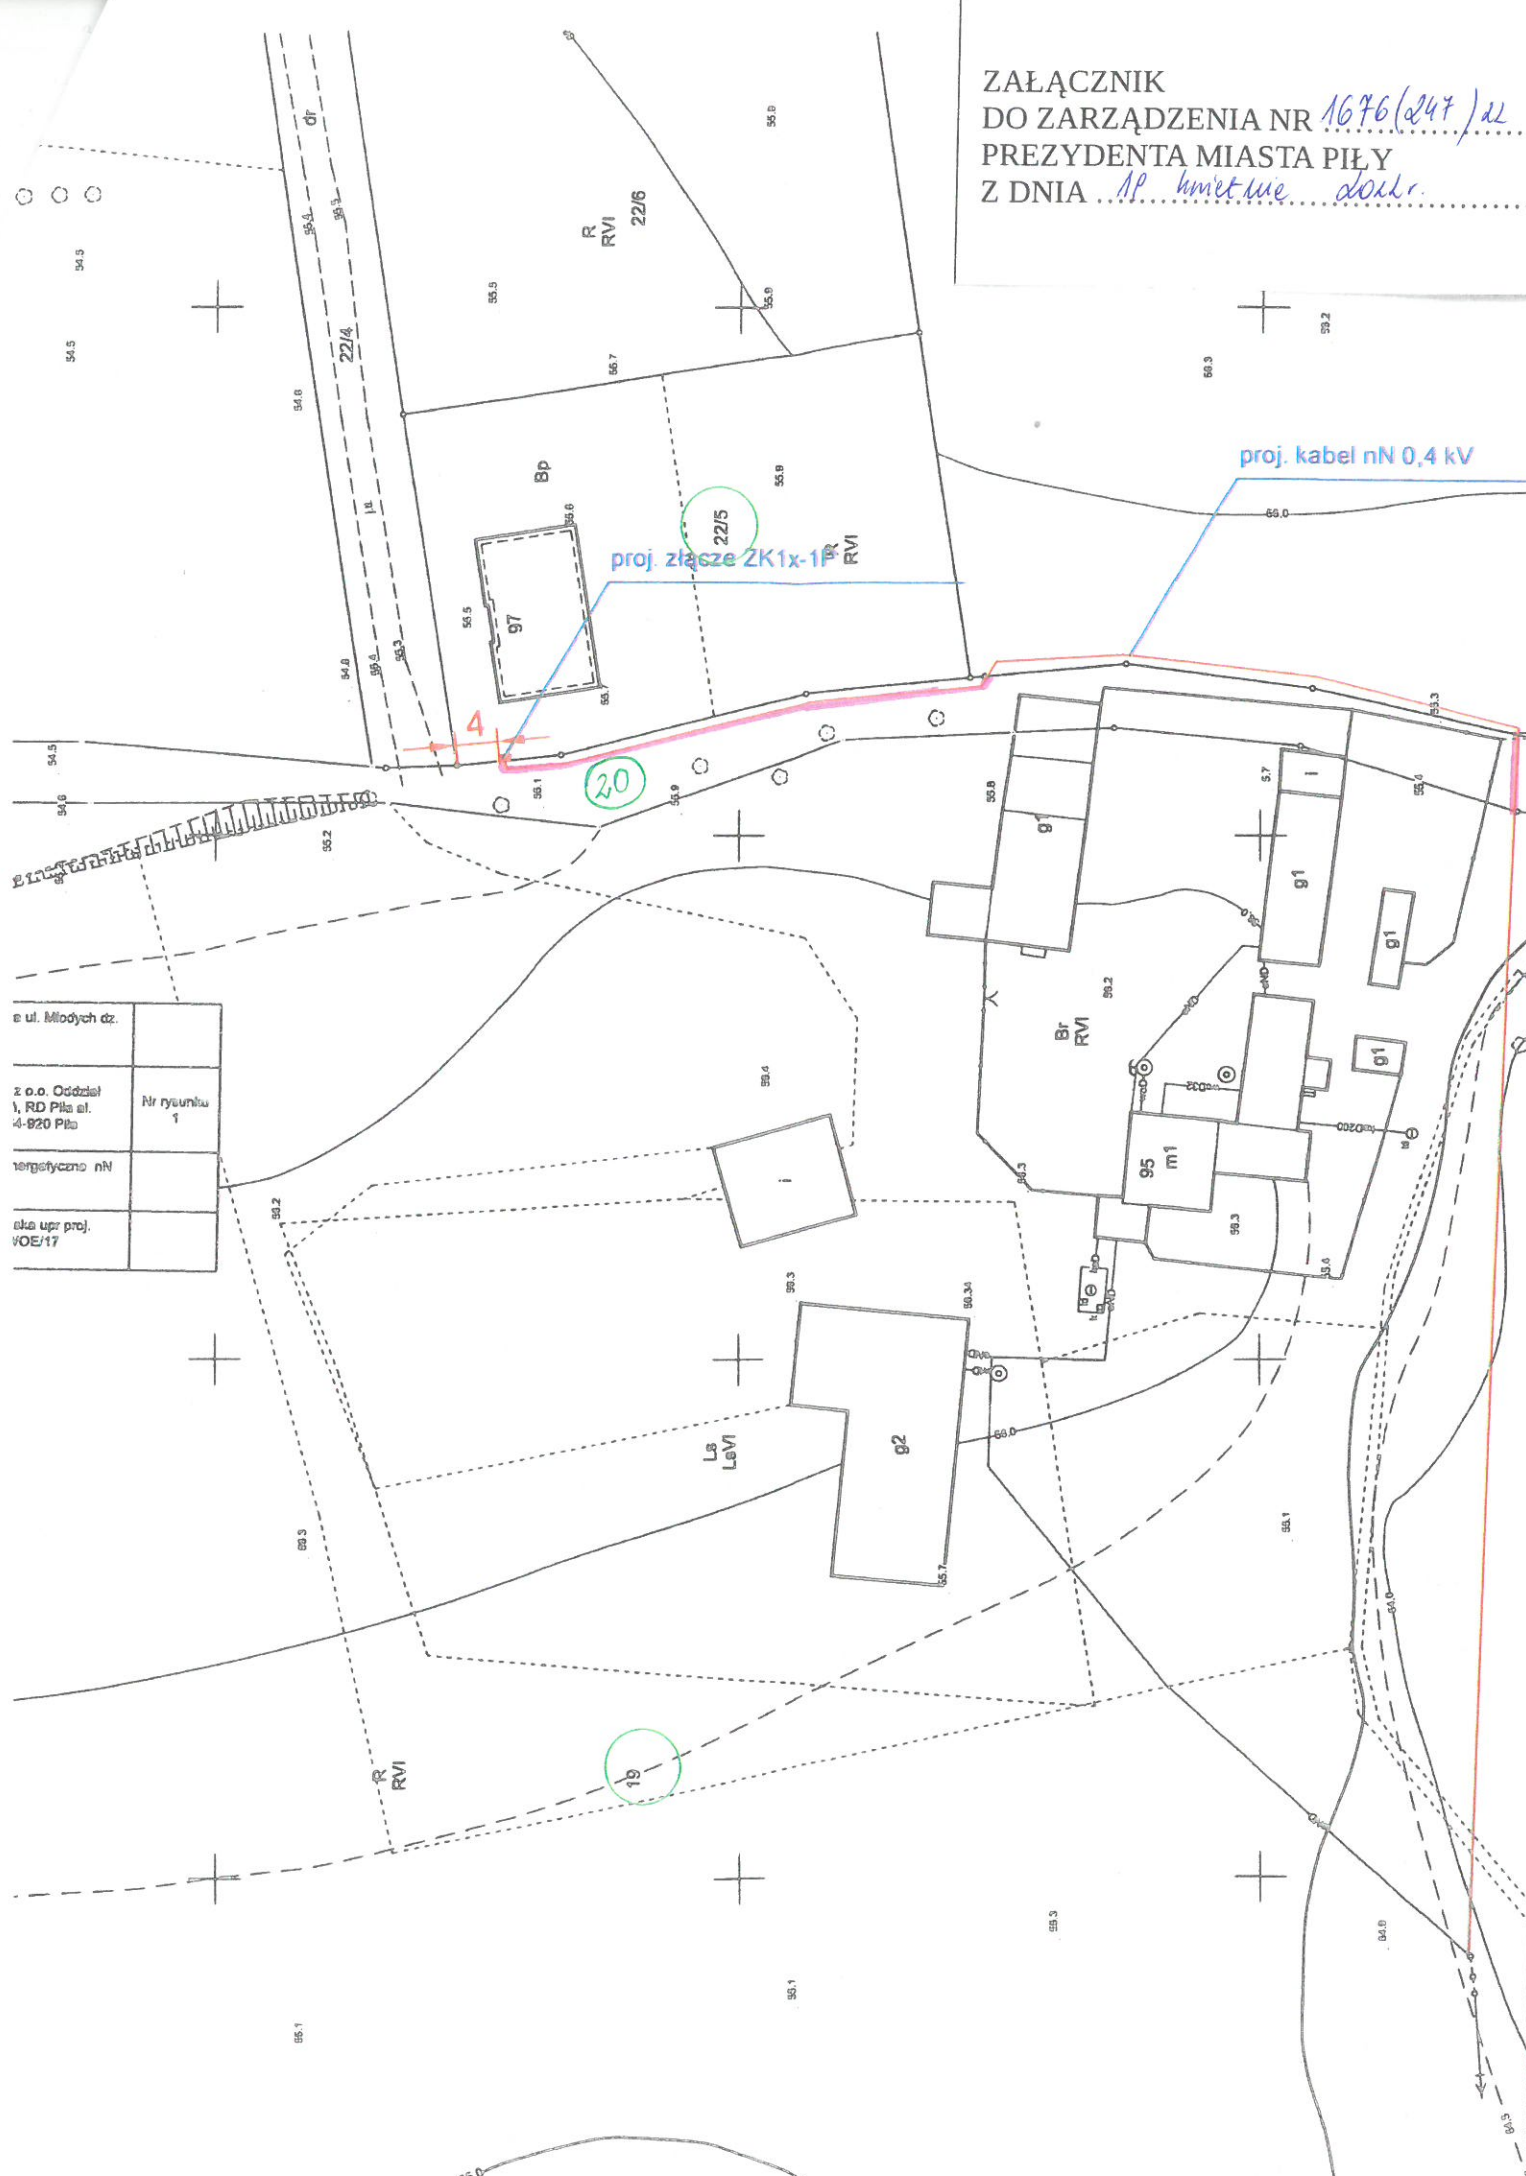

e ul. Młodych dz.	
z o.o. Oddział 1, RD Piła ul. 4-820 Piła	Nr rysunku 1
tematycznie nN	
skala upr. proj. 1:500	

proj. złącze 22/5

proj. kable nN 0,4 kV

20

19