




Plan - System Informacji Przestrzennej

skala 1 : 1500

Załącznik nr 1  
do ogłoszenia o przetargu

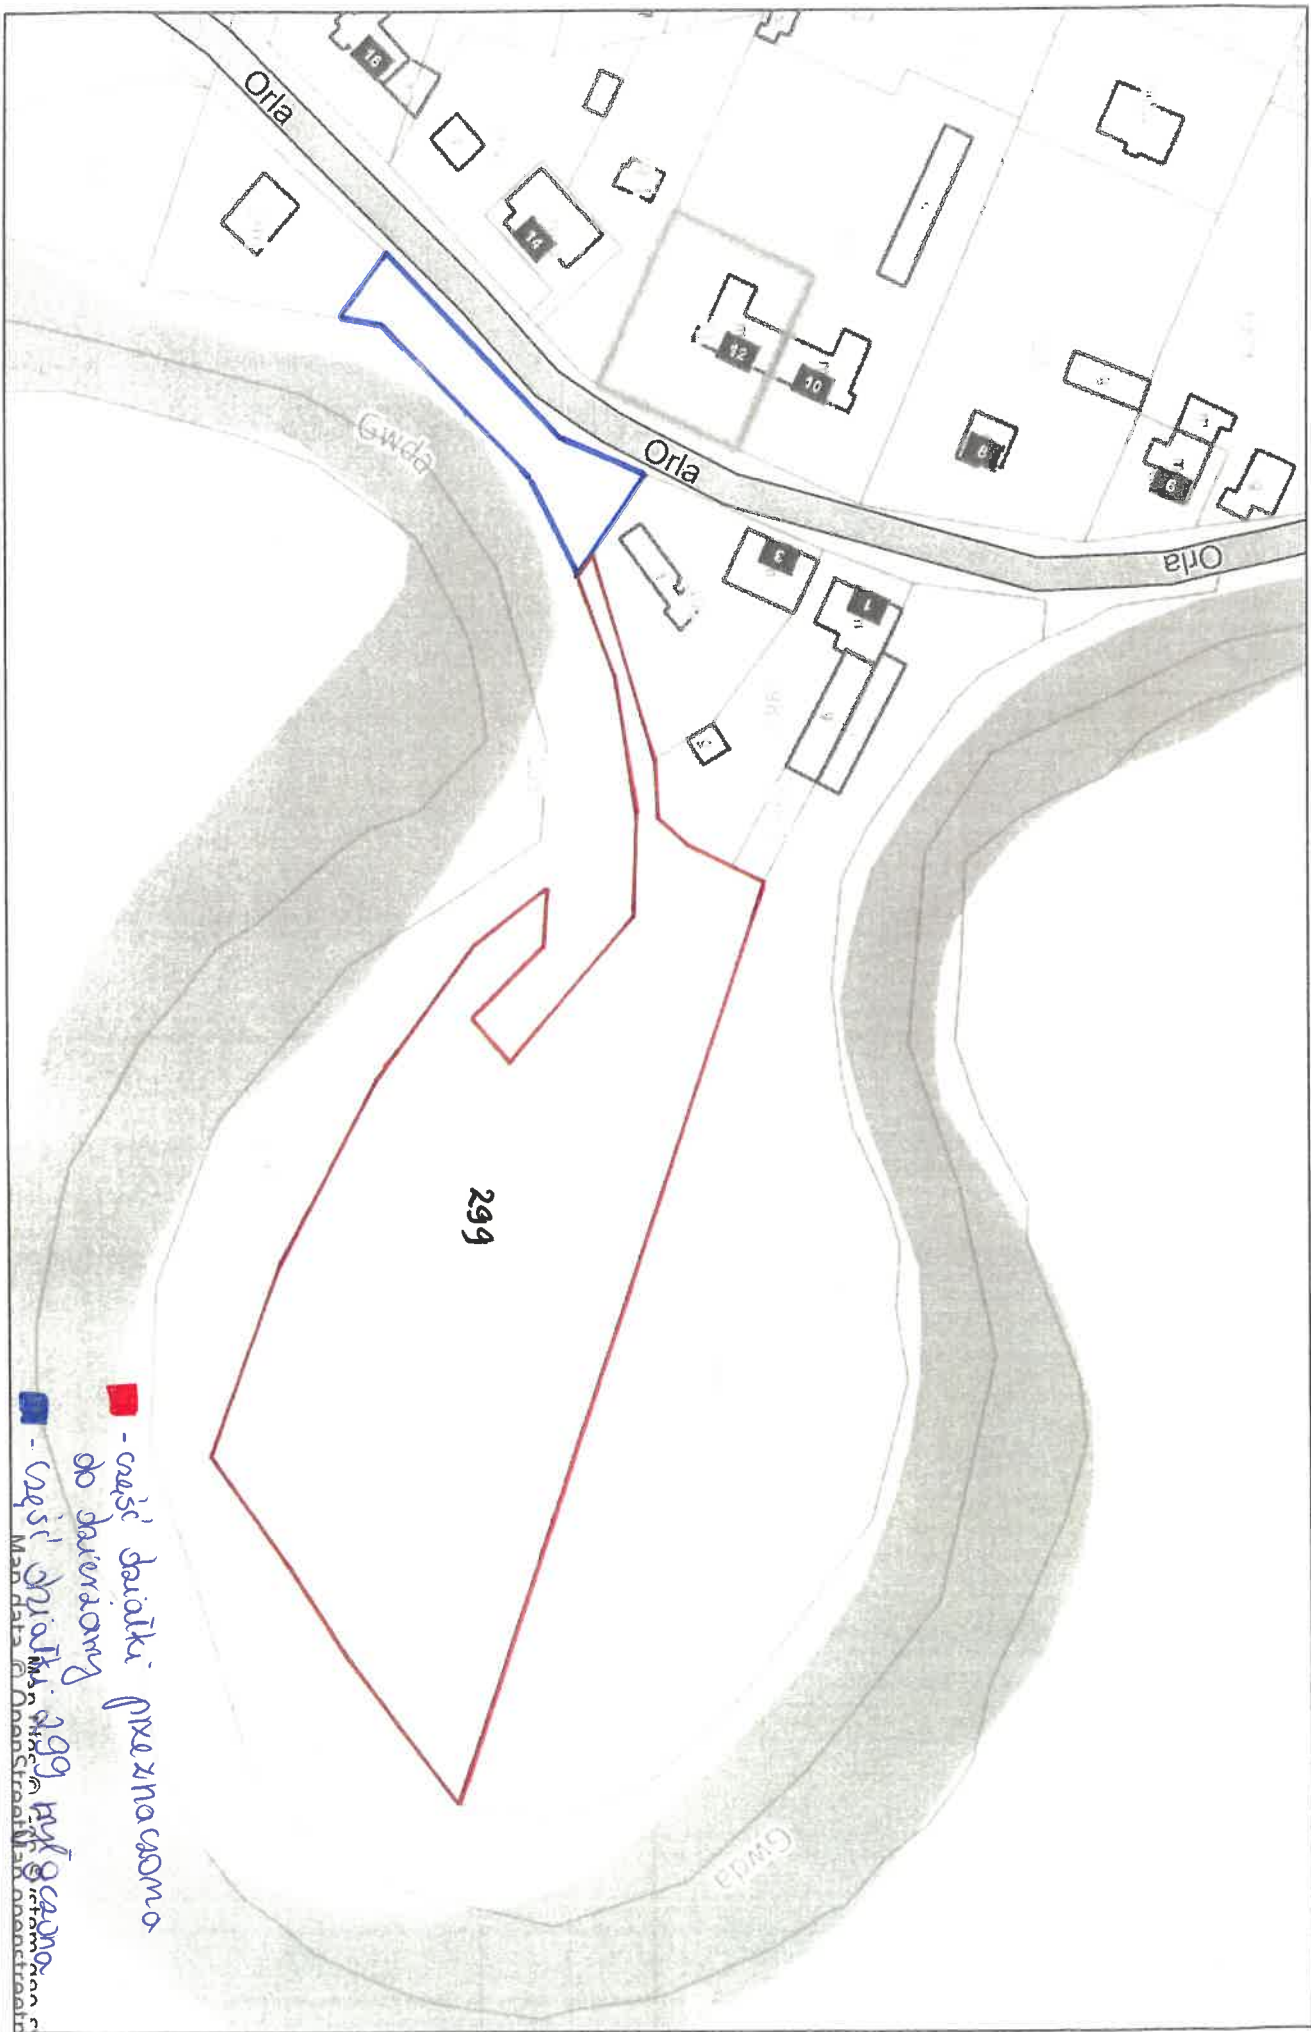

- część działki przeznaczona do dowiezienia  
- część działki 299 przyjeżdżająca z przetargu - dograniczenie komunikacji