




Pila - System Informacji Przestrzennej

skala 1 : 1000

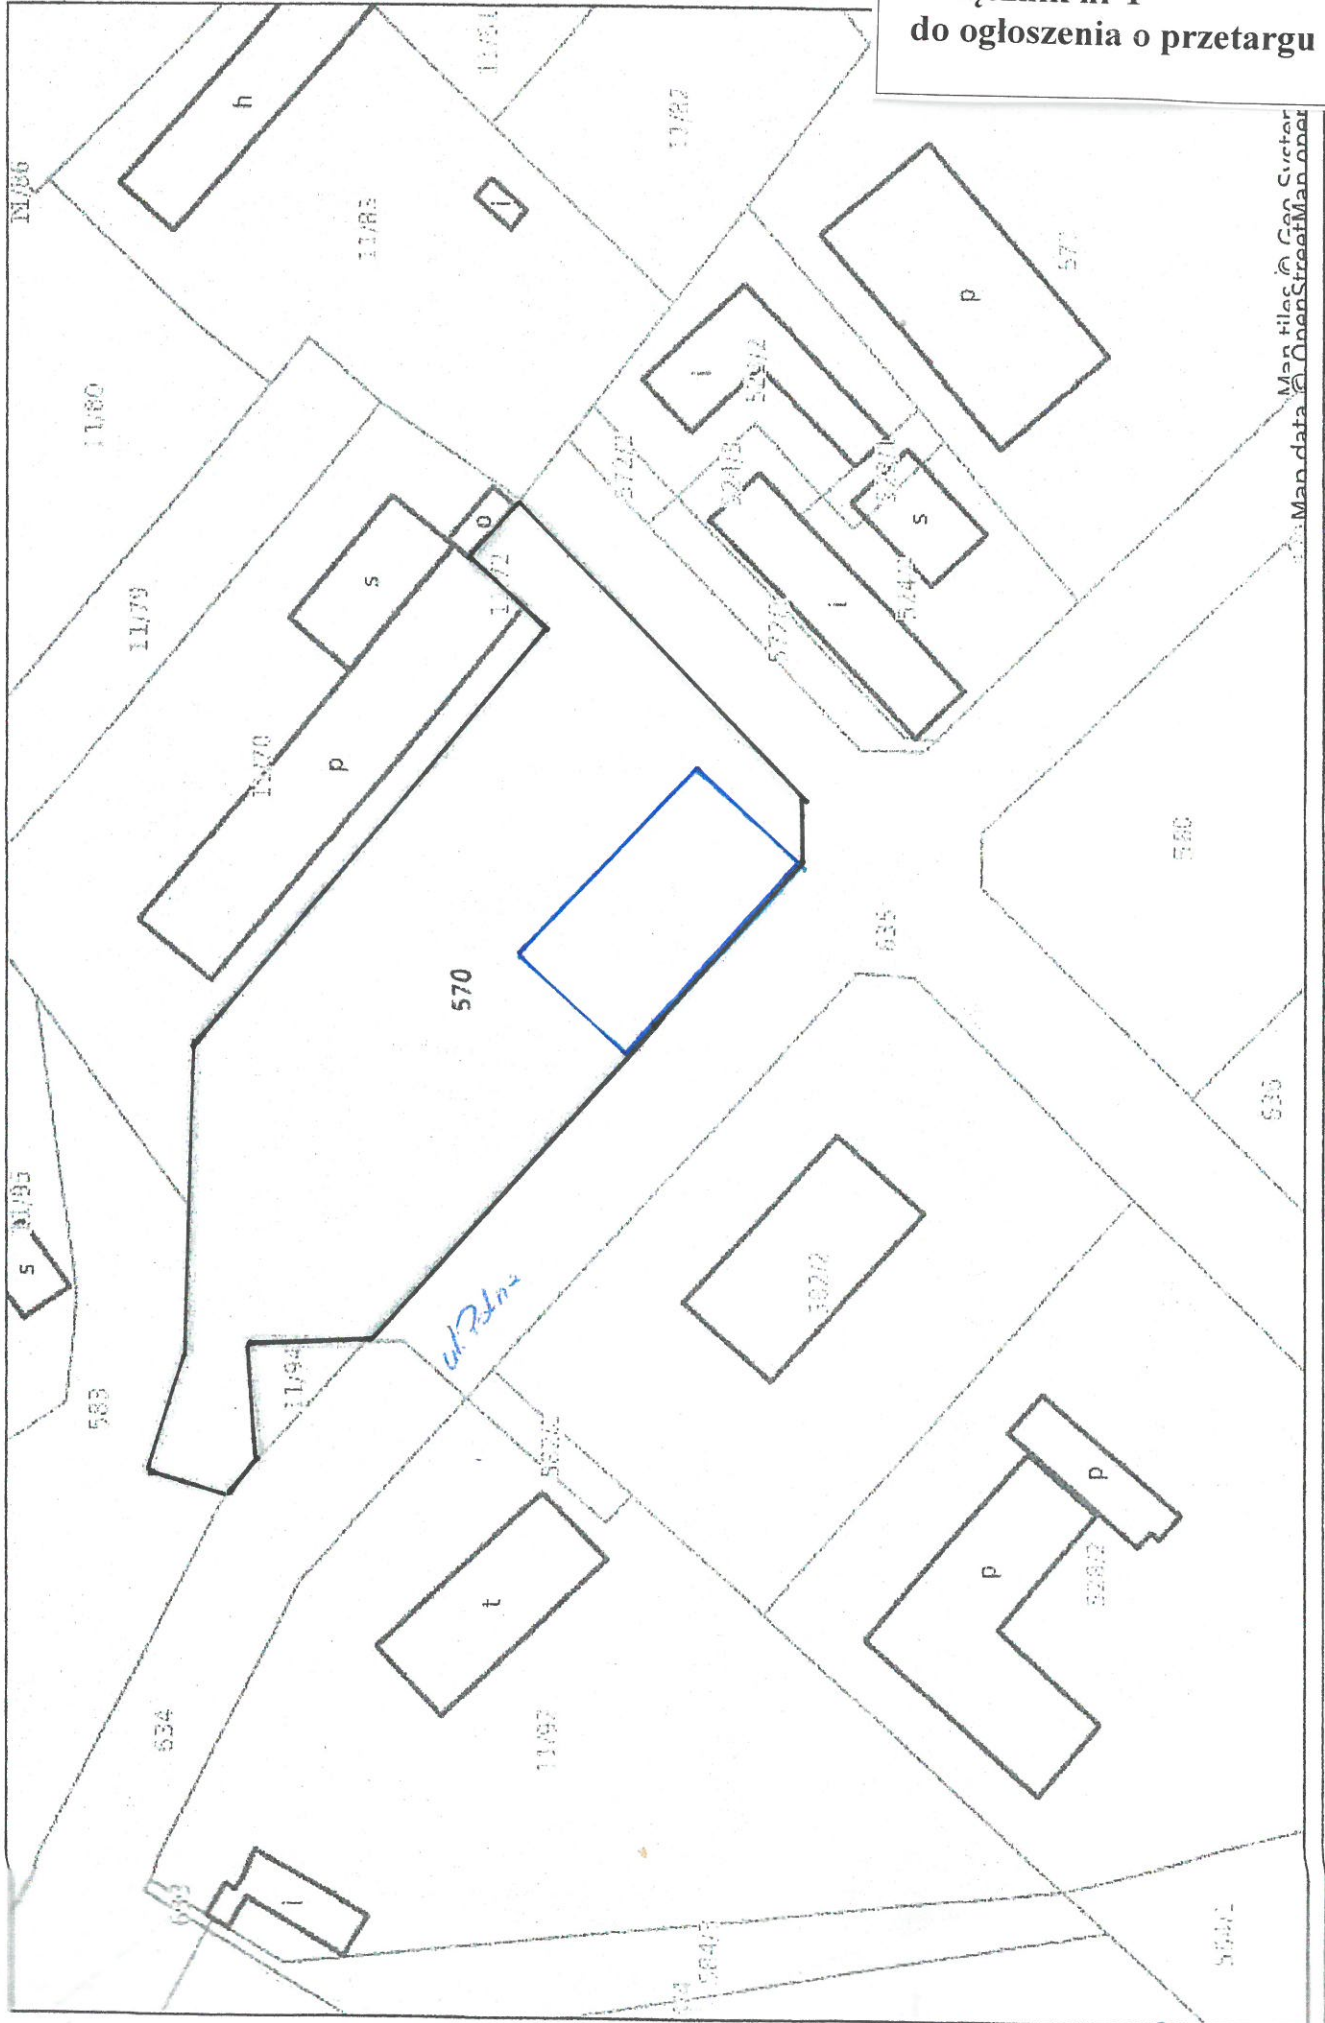

Załącznik nr 1
do ogłoszenia o przetargu