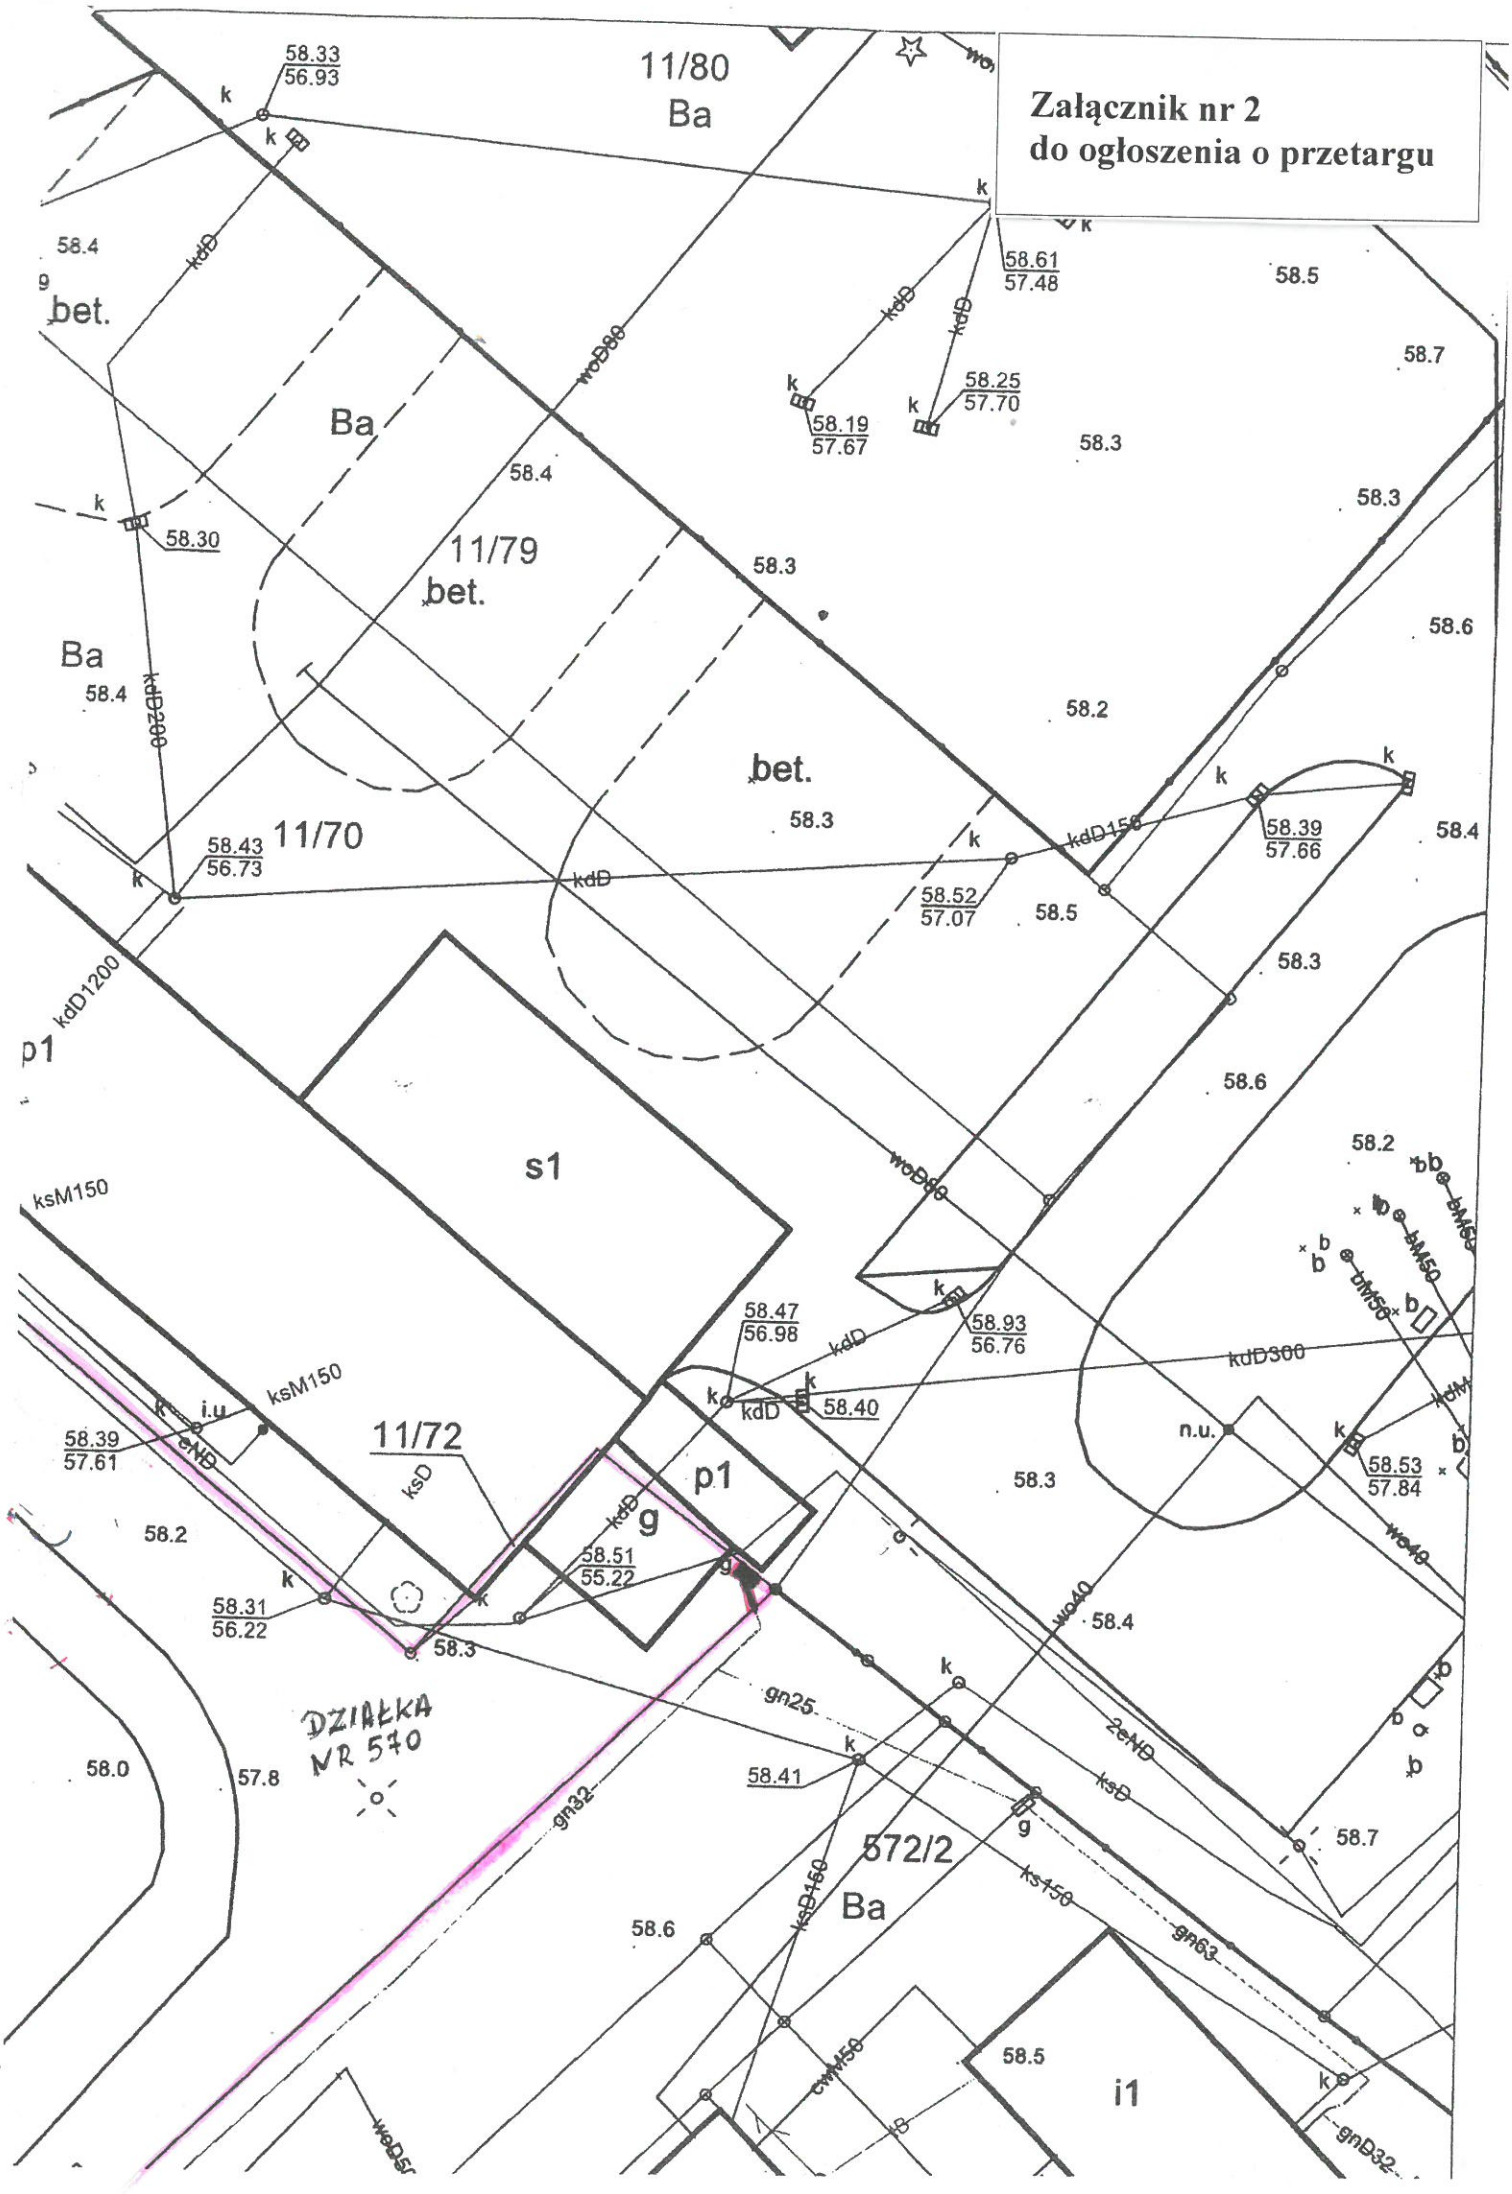Załącznik nr 2
do ogłoszenia o przetargu