



ZAŁĄCZNIK  
DO ZARZĄDZENIA Nr 1712(203)dc  
PREZYDENTA MIASTA PIŁY  
Z DNIA 18. maja 2022 r.

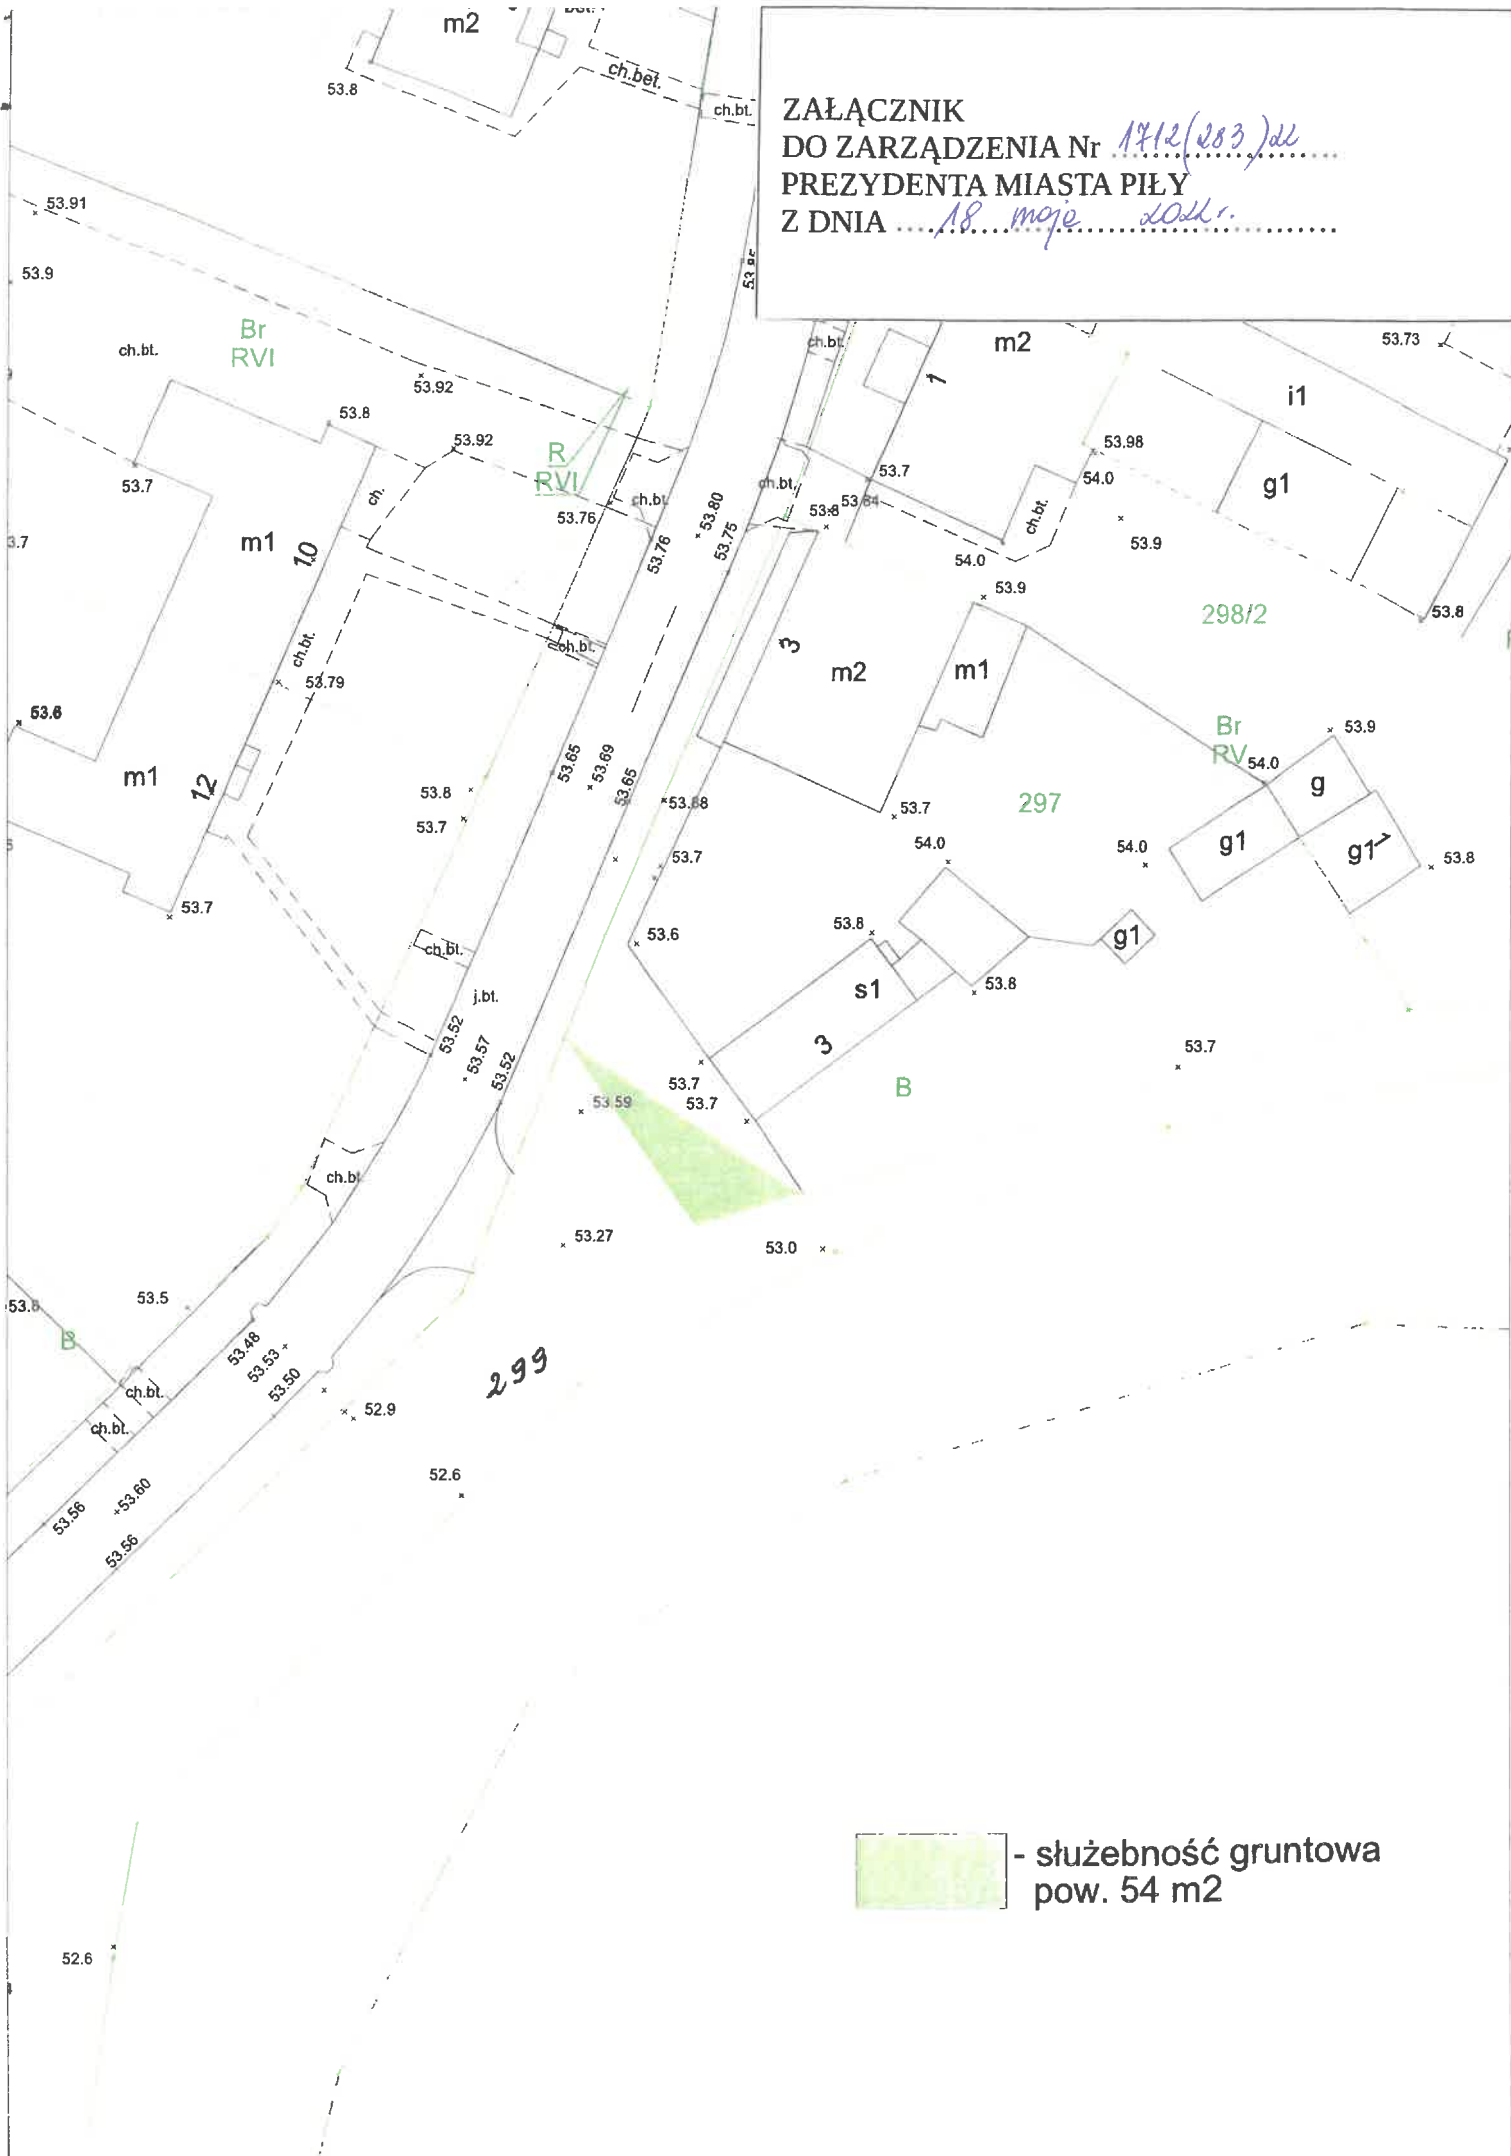

 - służebność gruntowa  
pow. 54 m2