


ZAŁĄCZNIK  
 DO ZARZĄDZENIA NR 1715(286)zł  
 PREZYDENTA MIASTA PIŁY  
 Z DNIA 18 maja 2022 r.

Uzgodniono pozytywnie pismem  
 Prezydenta Miasta Piły  
 znak: GUS-N. 6853.20.2022  
 z 17. lutego 2022 r.

INSPEKTOR  
 Referatu Terenowo-Prawnego  
*Agnieszka Zaremba*

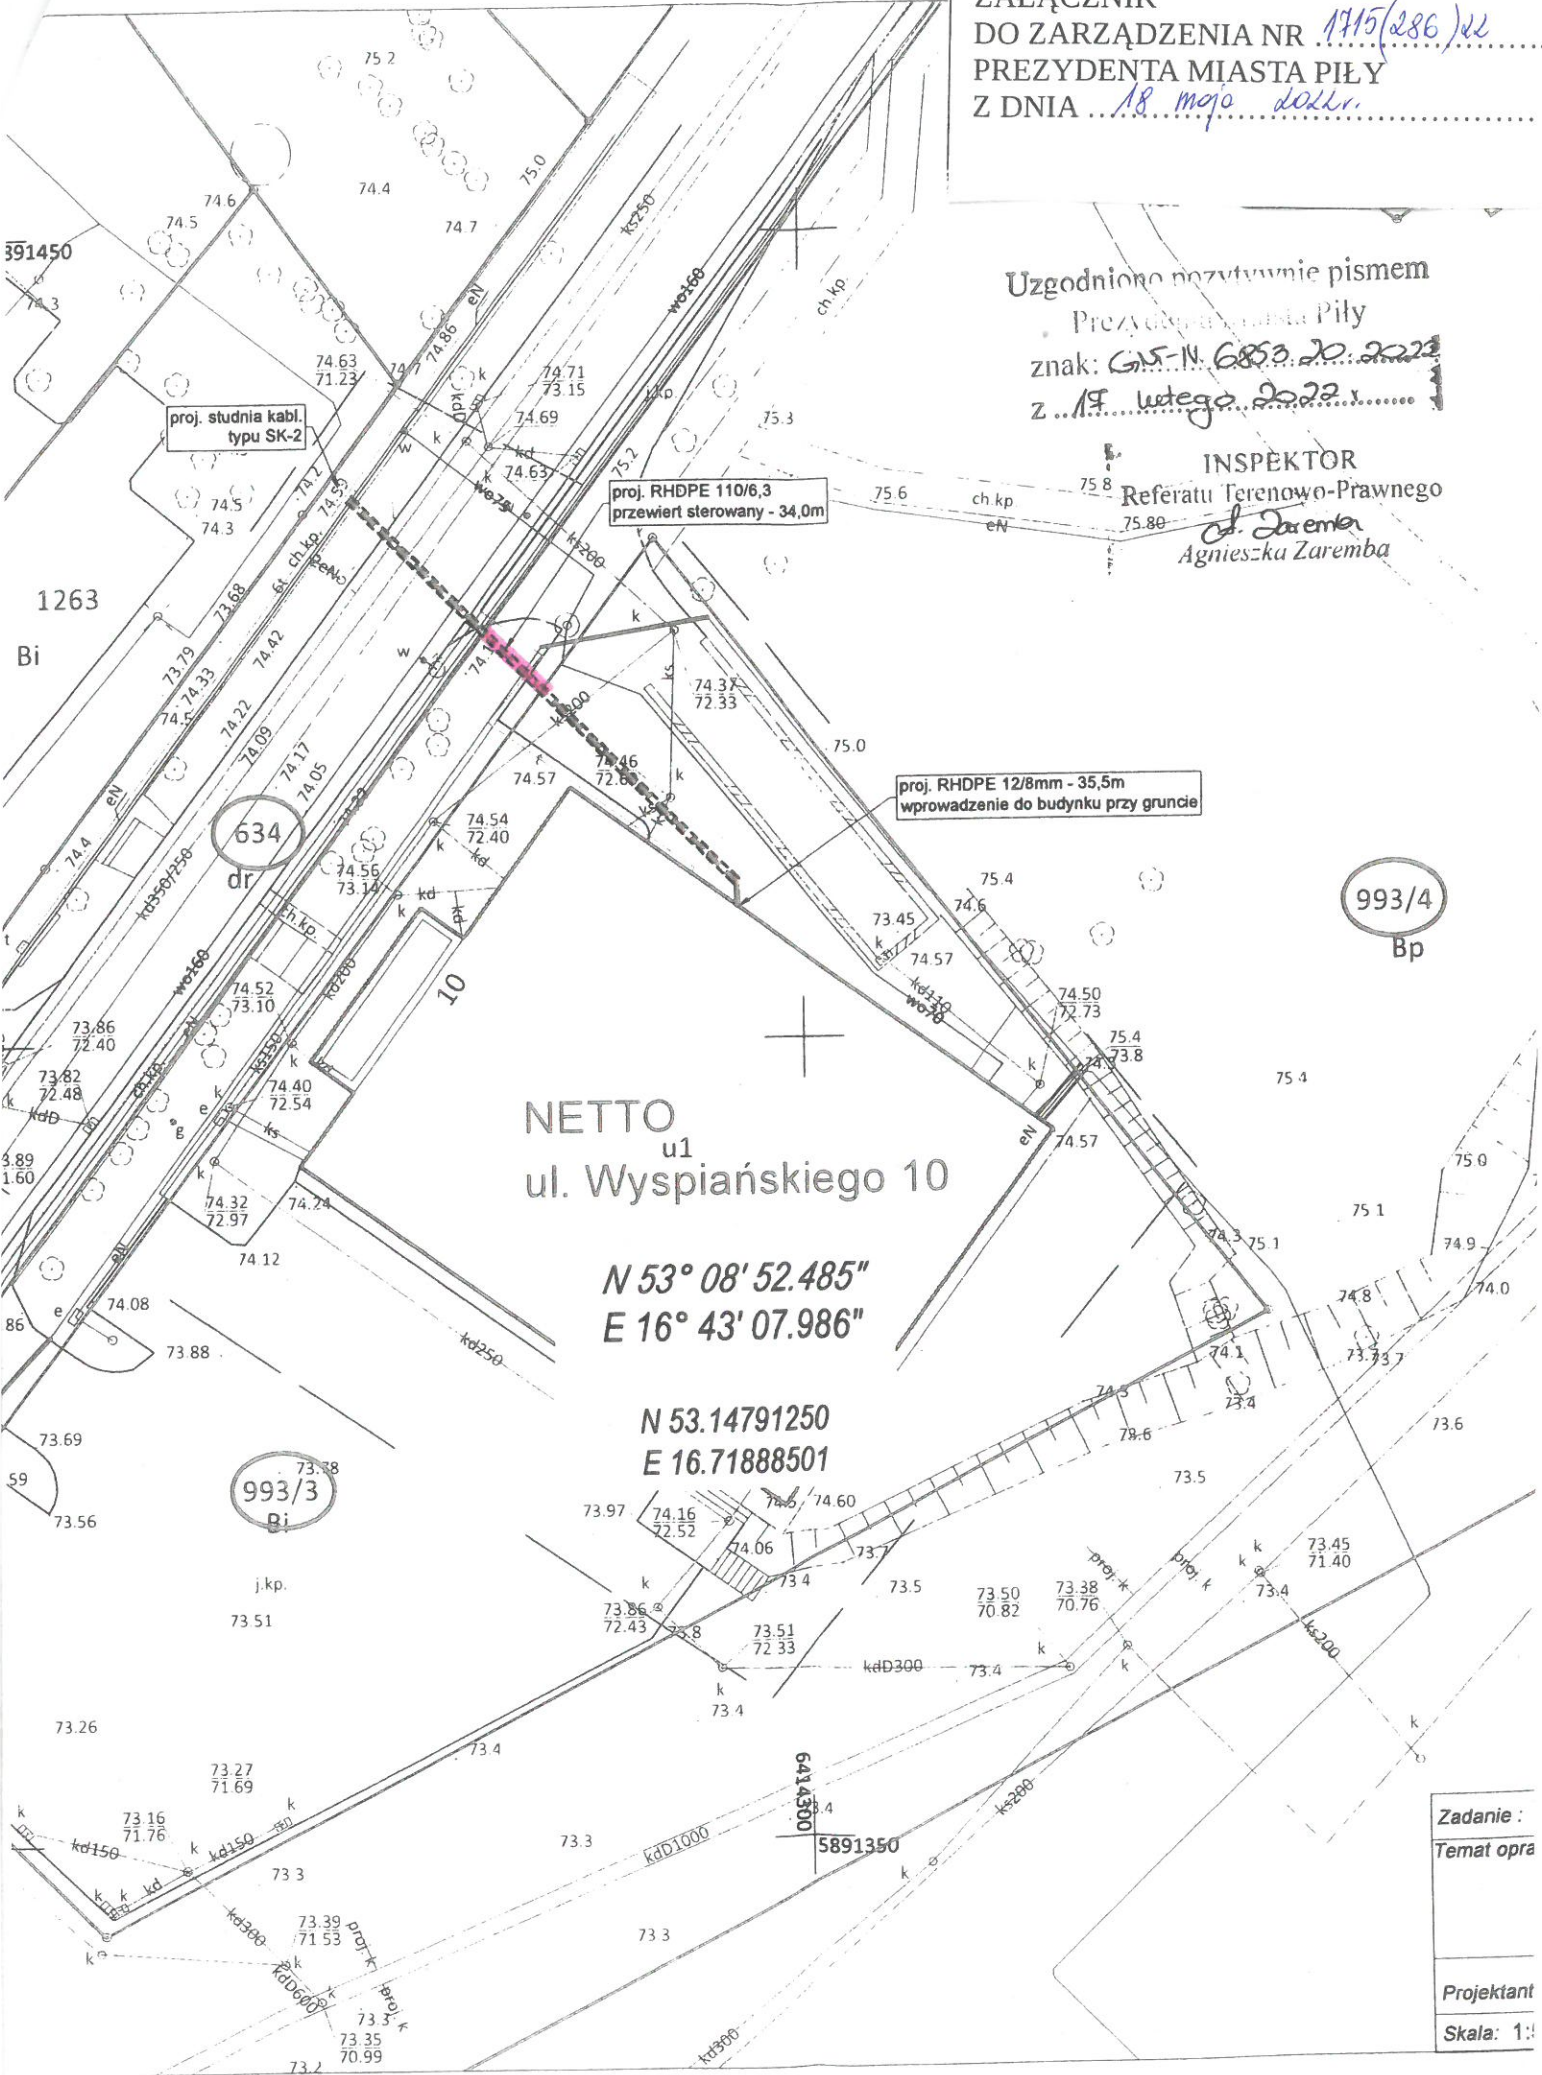

591450

1263

Bi

634

dr

10

NETTO  
 ul. Wyspiańskiego 10

$N 53^{\circ} 08' 52.485''$   
 $E 16^{\circ} 43' 07.986''$

$N 53.14791250$   
 $E 16.71888501$

993/3  
 Bi

993/4  
 Bp

Zadanie :
Temat obra
Projektant
Skala: 1:1