


ZAŁĄCZNIK
DO ZARZĄDZENIA Nr 1699(470)dl
PREZYDENTA MIASTA PIŁY
Z DNIA 10 maja 2011r.

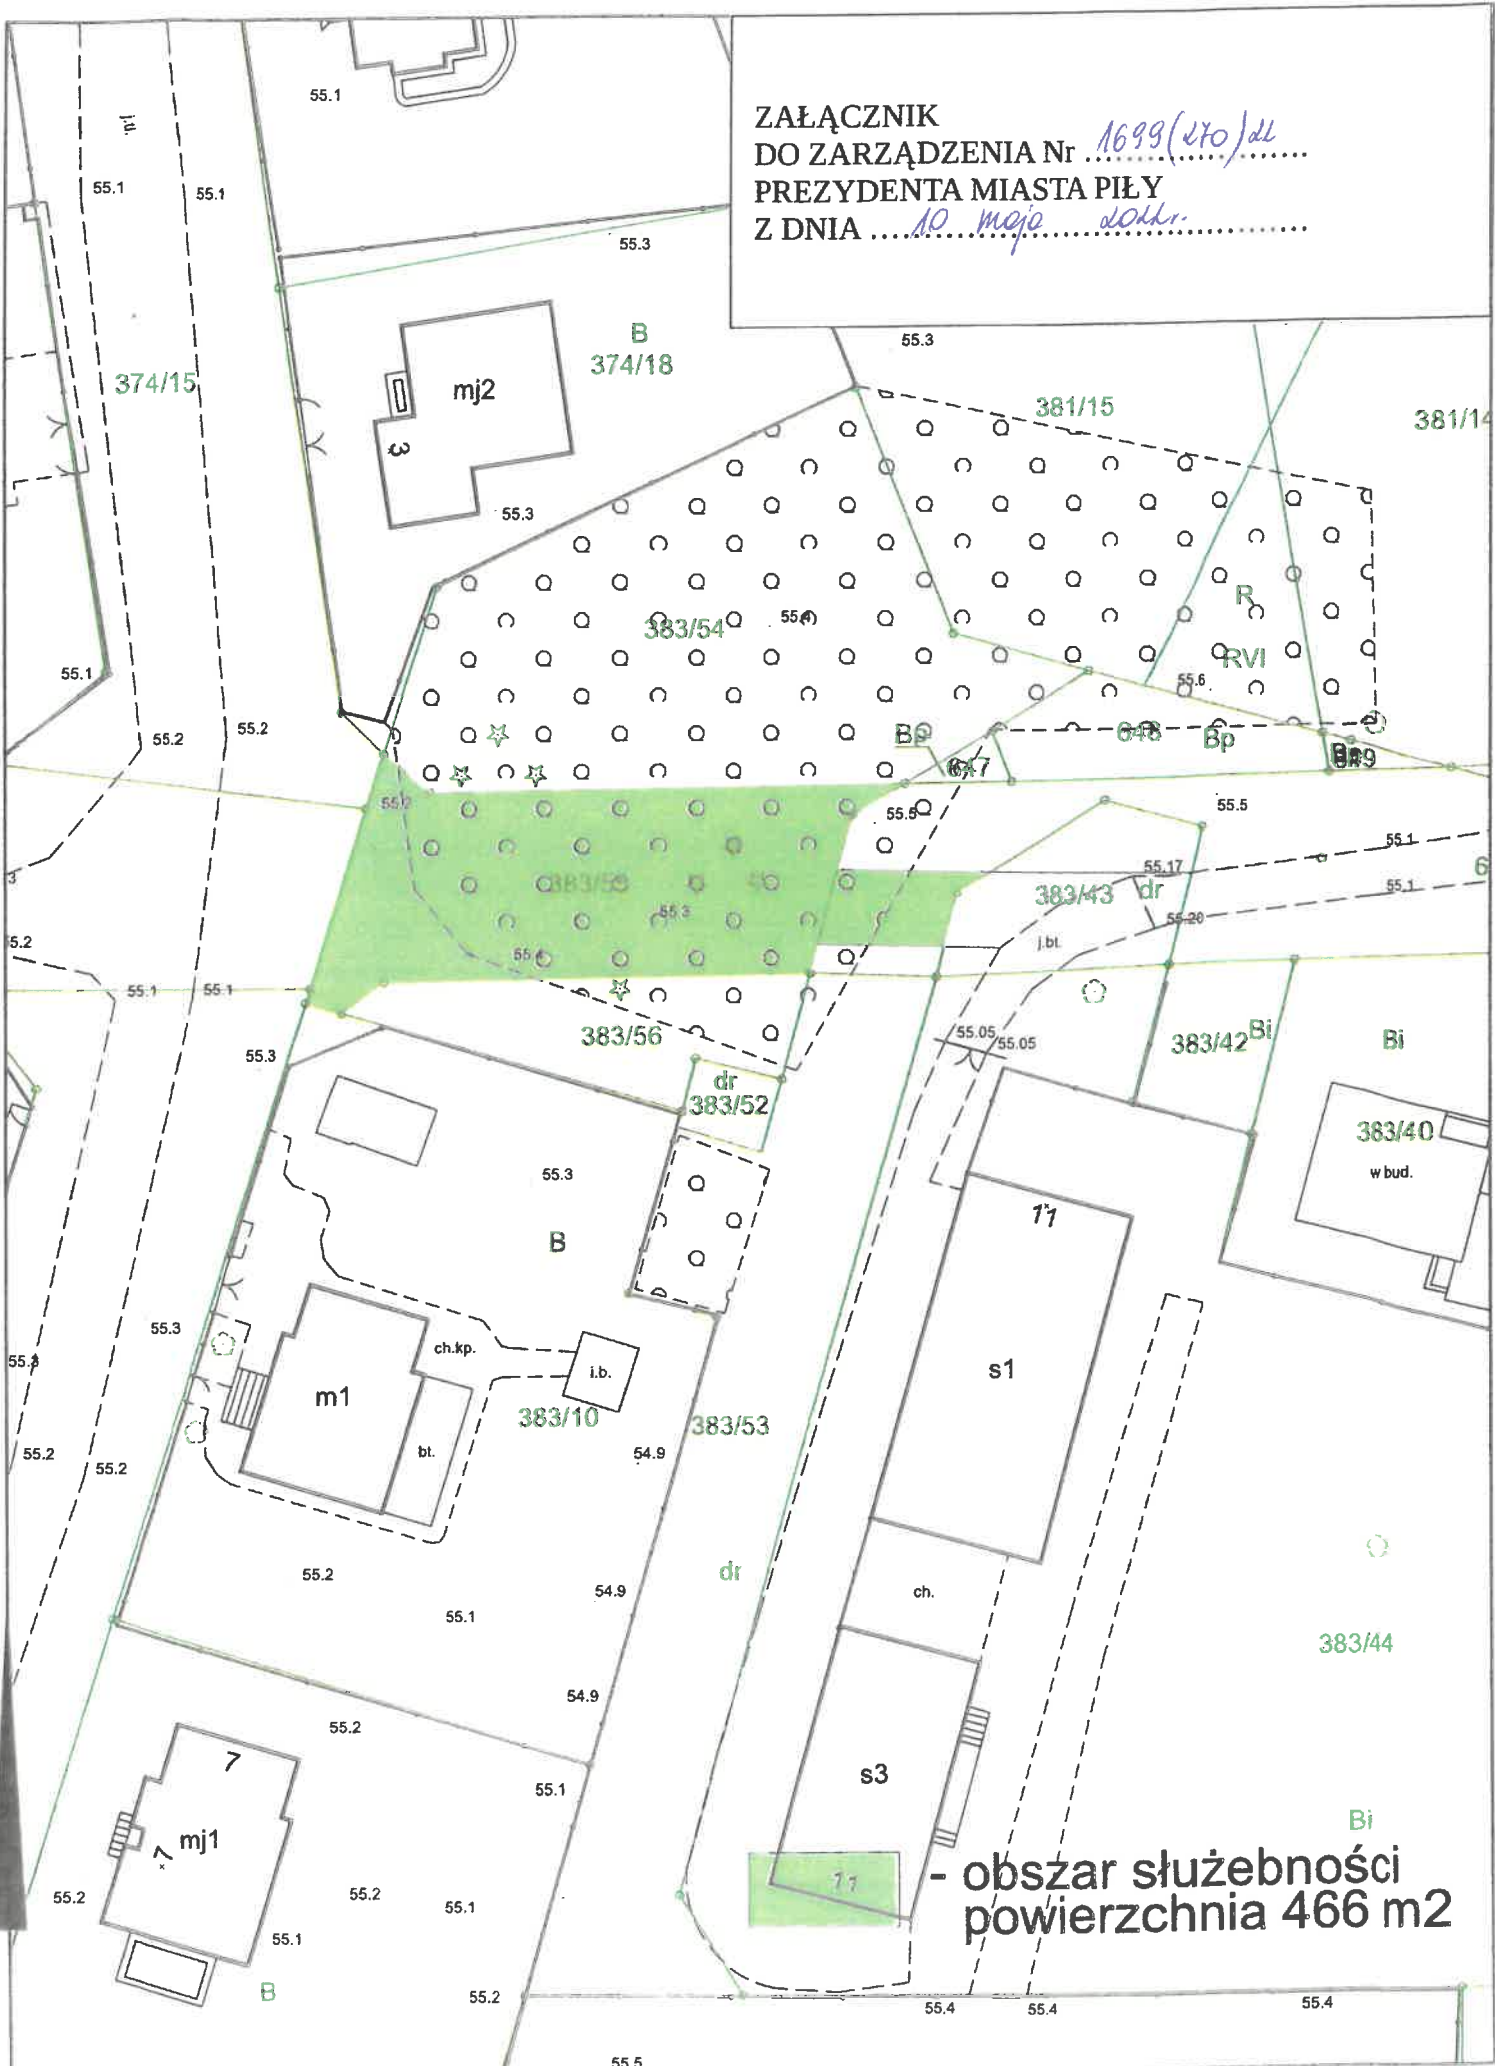

- obszar służebności
powierzchnia 466 m2