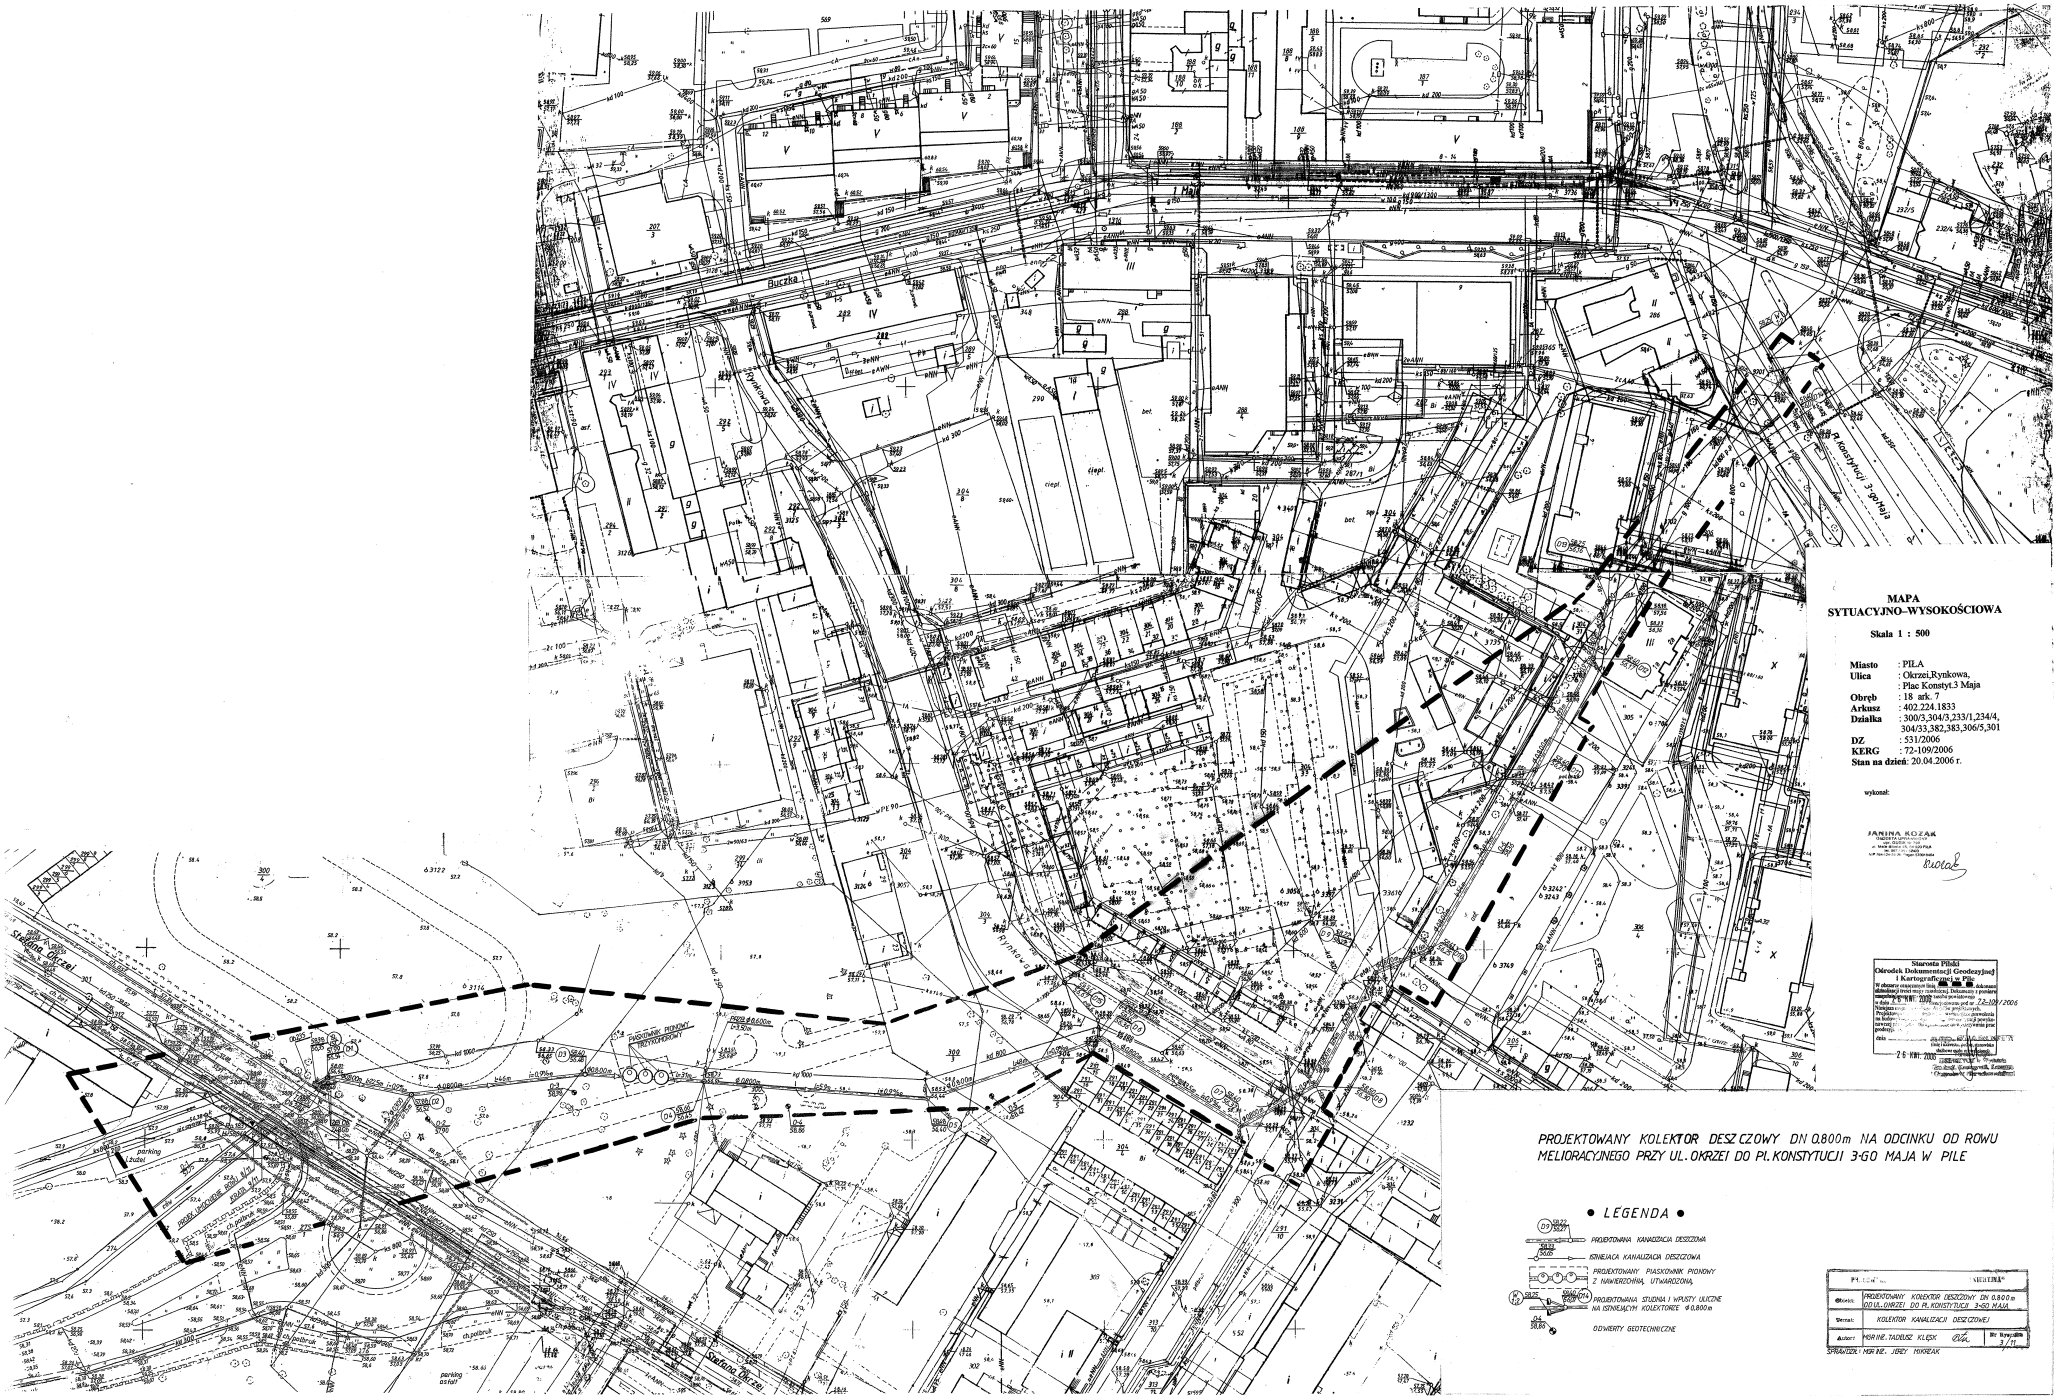
Buczka
Okrzei
Rynkowa
Pl. Konstytucji 3-go Maja
Stefana Okrzei
PROJEKTOWANY KOLEKTOR DESZCZOWY DN 0.800m NA ODCINKU OD ROWU MELIORACYJNEGO PRZY UL. OKRZEI DO PL. KONSTYTUCJI 3-GO MAJA W PILE
● LEGENDA ●
PROJEKTOWANA KANALIZACJA DESZCZOWA
ISTNIEJĄCA KANALIZACJA DESZCZOWA
PROJEKTOWANY PIASKOWNIK PIONOWY Z NAWIERZCHNIĄ UTWARDZONĄ
PROJEKTOWANA STUDNIA I WPUSTY ULICZNE NA ISTNIEJĄCYM KOLEKTORZE Φ 0.800m
ODWIERTY GEOTECHNICZNE
MAPA
SYTUACYJNO-WYSOKOŚCIOWA
Skala 1 : 500
Miasto : PIŁA
Ulica : Okrzei,Rynkowa,
: Plac Konstyt.3 Maja
Obręb : 18 ark. 7
Arkusz : 402.224.1833
Działka : 300/3,304/3,233/1,234/4,
304/33,382,383,306/5,301
DZ : 531/2006
KERG : 72-109/2006
Stan na dzień: 20.04.2006 r.
wykonał:
JANINA KOZAK
Starosta Piński
Ośrodek Dokumentacji Geodezyjnej i Kartograficznej w Pile
26 KWI. 2006
PROJEKTOWANY KOLEKTOR DESZCZOWY DN 0.800m
ODCINEK OKRZEI DO PL. KONSTYTUCJI 3-GO MAJA
KOLEKTOR KANALIZACJI DESZCZOWEJ
MGR INŻ. TADEUSZ KLEŚK
MGR INŻ. JOLANTA HIKREAK