PRZEKRÓJ NORMALNY

skala 1:50

a/przekrój typowy dla wszystkich ulic

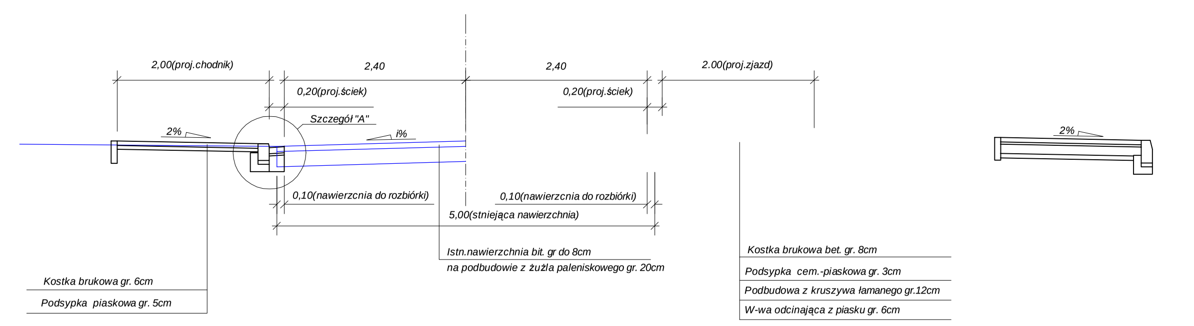

WYKONAWCA				ZAMAWIAJACY		
R i W Biuro Usług Projektowych " R i W " s.c. 64-920 Piła , ul.Lutycka 66a/2 tel. (0-67) 351-64-47 ; t.kom. 0-601-539-737				Urząd Miejski w Pile		
Stadium: Projekt budowlany	Branża			Stanowisko	Imię i nazwisko	Podpis
Zadanie: Modernizacja ulic:Makuszyńskiego Traugutta,Fredry w Pile	Tytuł rysunku: Przekrój normalny			Projektant :	Radzisław Oczkowicz upr. nr UAN -8345/1371/89 branża drogowa	
Obiekt: ulice:Makuszyńskiego Traugutta,Fredry w Pile	Data opracowania	Skala	Nr rysunku	Projektant :	————	
	09.2004 r.	1:50	3/1	Sprawdzajacy :	mgr inż.Czesław Chorąży upr. nr UAN -8345/430/81 branża drogowa	

PRZEKRÓJ NORMALNY

skala 1:50

a/km 0+000,00 do km 0+055,20

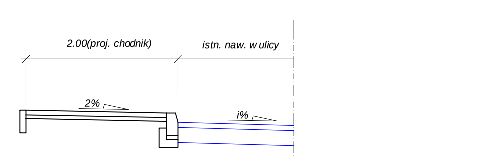

a/km 0+055,20 do km 0+069,00

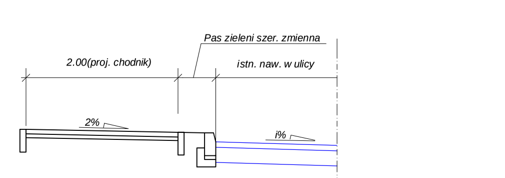

c/km 0+069,00 do km

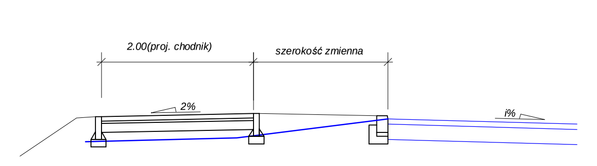

WYKONAWCA				ZAMAWIAJACY		
R i W Biuro Usług Projektowych " R i W " s.c. 64-920 Piła , ul.Lutycka 66a/2 tel. (0-67) 351-64-47 ; t.kom. 0-601-539-737				Urząd Miejski w Pile		
Stadium: Projekt budowlany	Branża			Stanowisko	Imię i nazwisko	Podpis
Zadanie: Modernizacja ulic:Makuszyńskiego Traugutta,Fredry w Pile	Tytuł rysunku: Przekrój normalny			Projektant :	Radzisław Oczkowicz upr. nr UAN -8345/1371/89 branża drogowa	
Obiekt: ulice:Makuszyńskiego Traugutta,Fredry w Pile	Data opracowania	Skala	Nr rysunku	Projektant :	————	
	09.2004 r.	1:50	3/2	Sprawdzajacy :	mgr inż.Czesław Chorąży upr. nr UAN -8345/430/81 branża drogowa	

Szczegół "F"

skala 1:10

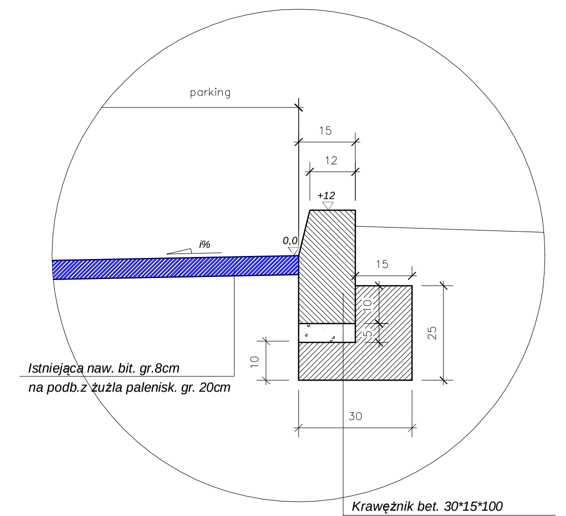

WYKONAWCA				ZAMAWIAJACY		
R i W Biuro Usług Projektowych " R i W " s.c. 64-920 Piła , ul.Lutycka 66a/2 tel. (0-67) 351-64-47 ; t.kom. 0-601-539-737				Urząd Miejski w Pile		
Stadium: Projekt budowlany	Branża: Drogowa			Stanowisko	Imię i nazwisko	Podpis
Zadanie: Modernizacja ulic:Makuszyńskiego Traugutta,Fredry w Pile	Tytuł rysunku: Przekrój konstrukcyjny			Projektant :	Radzisław Oczkowicz upr. nr UAN -8345/1371/89 branża drogowa	
Obiekt: ulice:Makuszyńskiego Traugutta,Fredry w Pile	Data opracowania	Skala	Nr rysunku	Projektant :	————	
	09.2004 r.	1:10	4/6	Sprawdzajacy :	mgr inż.Czesław Chorąży upr. nr UAN -8345/430/81 branża drogowa	

Krawężnik na wyokrągleniach

skala 1:10

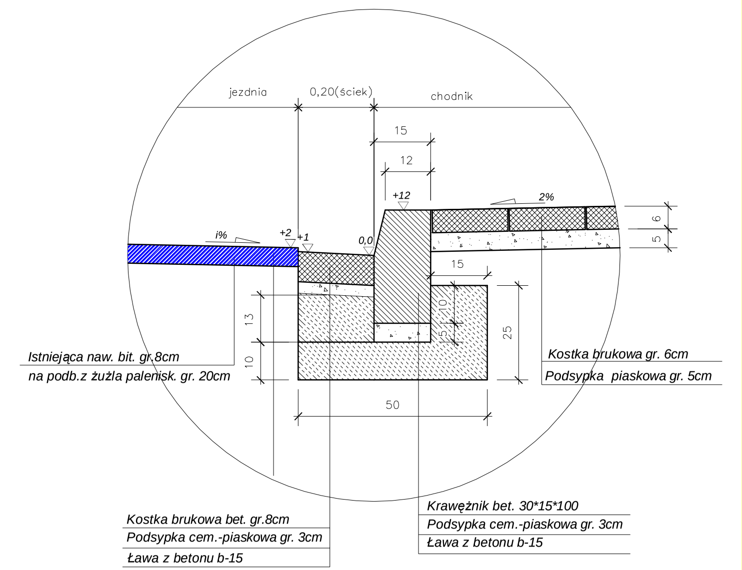

WYKONAWCA				ZAMAWIAJACY		
R i W Biuro Usług Projektowych " R i W " s.c. 64-920 Piła , ul.Lutycka 66a/2 tel. (0-67) 351-64-47 ; t.kom. 0-601-539-737				Urząd Miejski w Pile		
Stadium: Projekt budowlany	Branża: Drogowa			Stanowisko	Imię i nazwisko	Podpis
Zadanie: Modernizacja ulic:Makuszyńskiego Traugutta,Fredry w Pile	Tytuł rysunku: Przekrój konstrukcyjny			Projektant :	Radzisław Oczkowicz upr. nr UAN -8345/1371/89 branża drogowa	
Obiekt: ulice:Makuszyńskiego Traugutta,Fredry w Pile	Data opracowania	Skala	Nr rysunku	Projektant :	————	
	09.2004 r.	1:10	4/7	Sprawdzajacy :	mgr inż.Czesław Chorąży upr. nr UAN -8345/430/81 branża drogowa	

Obrzeże

skala 1:10

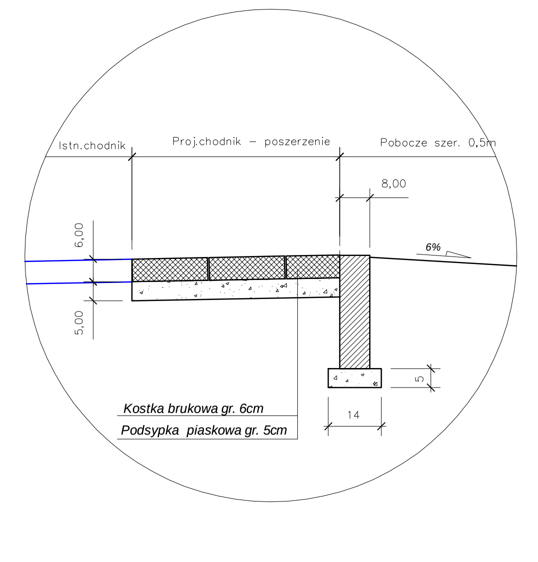

WYKONAWCA				ZAMAWIAJACY		
R i W Biuro Usług Projektowych " R i W " s.c. 64-920 Piła , ul.Lutycka 66a/2 tel. (0-67) 351-64-47 ; t.kom. 0-601-539-737				Urząd Miejski w Pile		
Stadium: Projekt budowlany	Branża: Drogowa			Stanowisko	Imię i nazwisko	Podpis
Zadanie: Modernizacja ulic:Makuszyńskiego Traugutta,Fredry w Pile	Tytuł rysunku: Przekrój konstrukcyjny			Projektant :	Radzisław Oczkowicz upr. nr UAN -8345/1371/89 branża drogowa	
Obiekt: ulice:Makuszyńskiego Traugutta,Fredry w Pile	Data opracowania	Skala	Nr rysunku	Projektant :	————	
	09.2004 r.	1:10	4/9	Sprawdzajacy :	mgr inż.Czesław Chorąży upr. nr UAN -8345/430/81 branża drogowa	

skala 1:10

Nawierzchnia na zjazdach na posesje

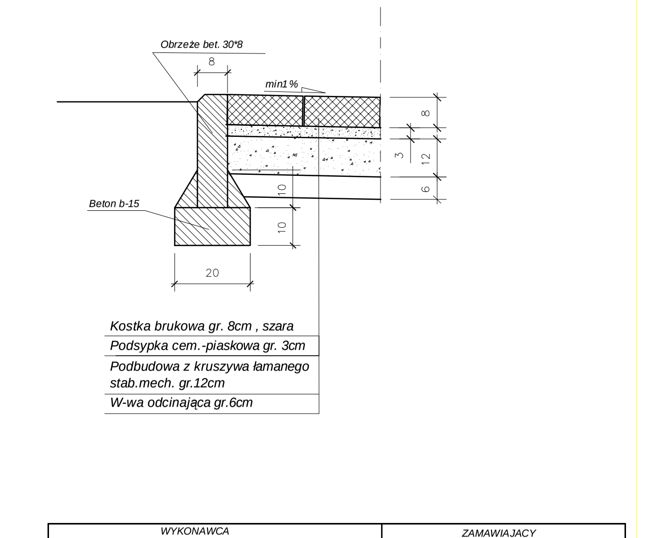

WYKONAWCA				ZAMAWIAJACY		
R i W Biuro Usług Projektowych " R i W " s.c. 64-920 Piła , ul.Lutycka 66a/2 tel. (0-67) 351-64-47 ; t.kom. 0-601-539-737				Urząd Miejski w Pile		
Stadium: Projekt budowlany	Branża: Drogowa			Stanowisko	Imię i nazwisko	Podpis
Zadanie: Modernizacja ulic:Makuszyńskiego Traugutta,Fredry w Pile	Tytuł rysunku: Przekrój konstrukcyjny			Projektant :	Radzisław Oczkowicz upr. nr UAN -8345/1371/89 branża drogowa	
Obiekt: ulice:Makuszyńskiego Traugutta,Fredry w Pile	Data opracowania	Skala	Nr rysunku	Projektant :	————	
	09.2004 r.	1:10	4/10	Sprawdzajacy :	mgr inż.Czesław Chorąży upr. nr UAN -8345/430/81 branża drogowa	