


# Przekrój konstrukcyjny

## Połączenie z ul. Styki

skala 1:10

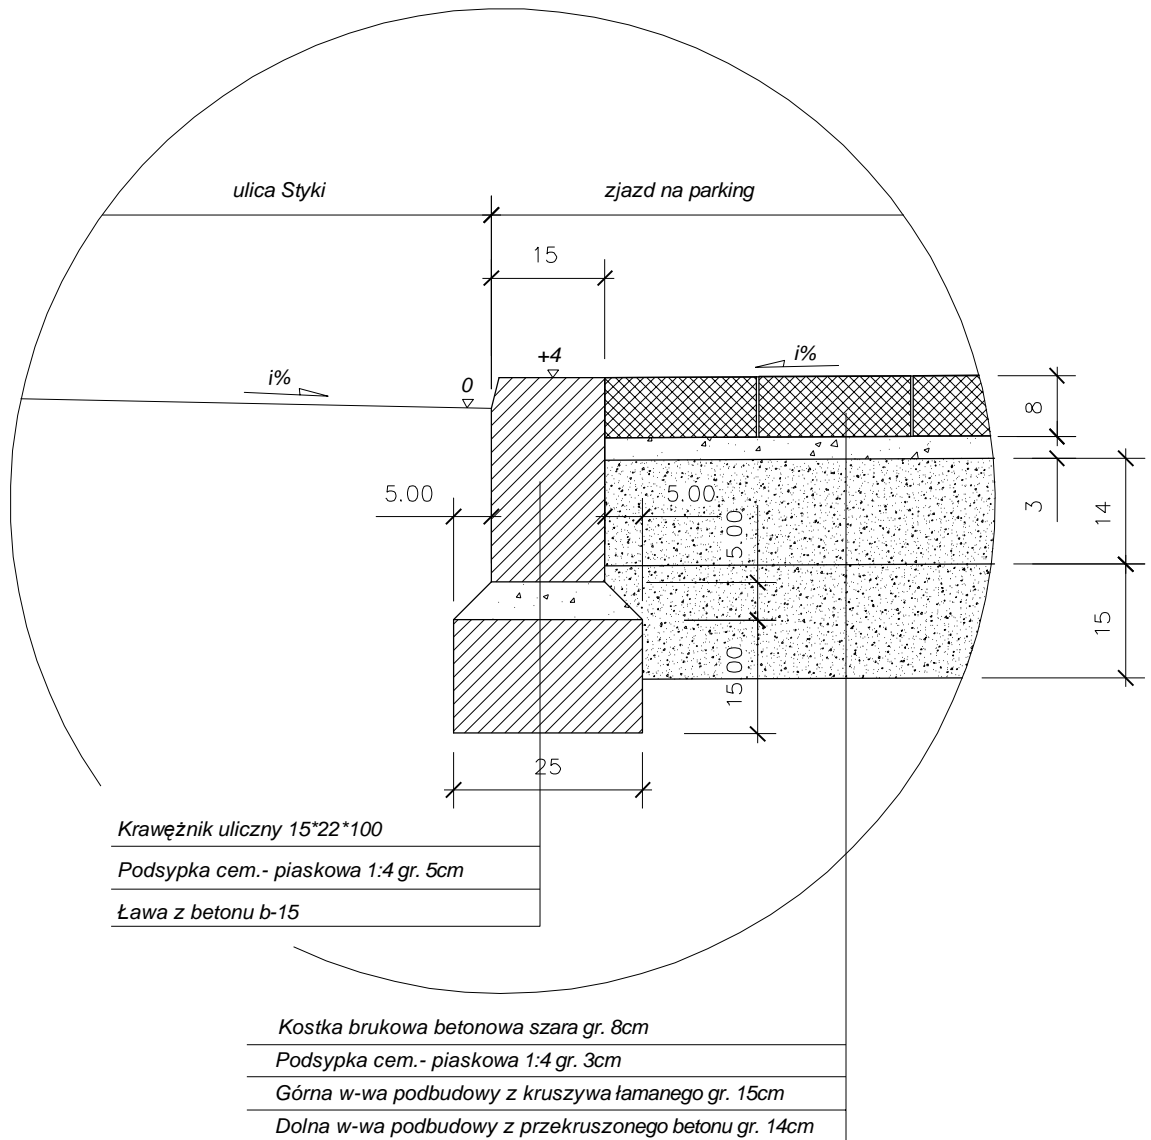

WYKONAWCA				ZAMAWIAJACY		
 <p><b>R i W</b> Biuro Usług Projektowych " R i W " s.c. 64-920 Piła , ul.Lutycka 66a/2 tel. (0-67) 351-64-47 ; t.kom. 0-601-539-737</p>				<p><b>Urząd Miasta Piły</b></p>		
Stadium	Branża		Stanowisko	Imię i nazwisko	Podpis	
<b>Projekt budowlany</b>	<b>Drogowa</b>		Projektant :	Radziszław Oczkowicz upr. nr UAN -8345/1371/89 branża drogowa		
Zadanie	Tytuł rysunku		Projektant :	_____		
Parking dla samochodów ciężarowych przy ul.Styki w Piłe	<b>przekrój konstrukcyjny</b>		Sprawdzający :	mgr inż. Czesław Chorąży upr. nr NN -8345/430/81 branża drogowa		
Obiekt	Data opracowania	Skala	Nr rysunku			
Parking dla samochodów ciężarowych przy ul.Styki w Piłe	04.2006r	1:10	9			