


Przekrój konstrukcyjny

Szczegół "A"

skala 1:10

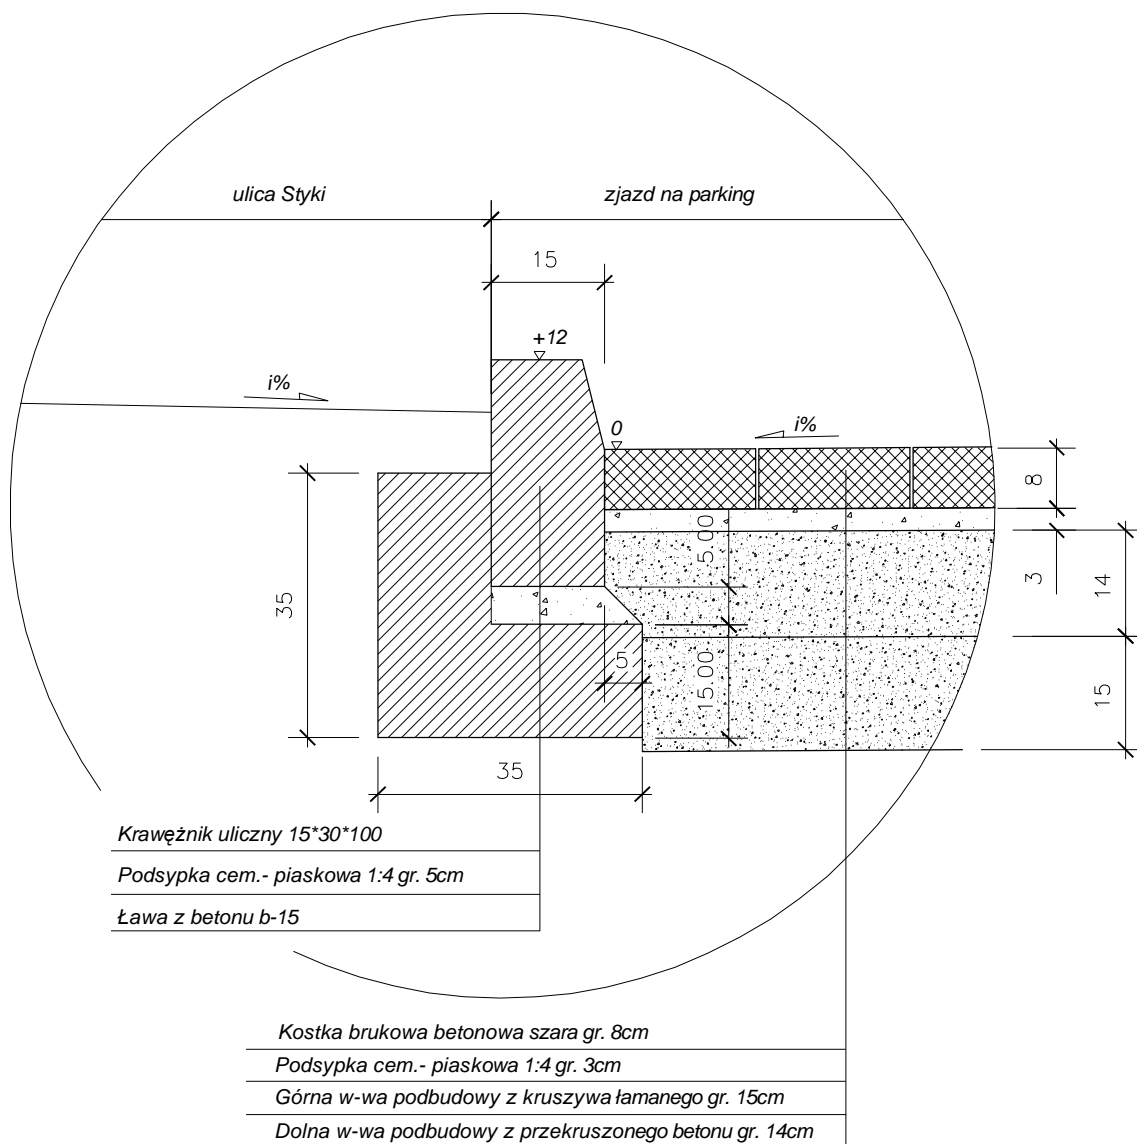

WYKONAWCA				ZAMAWIAJACY		
 <p>R i W Biuro Usług Projektowych "R i W" s.c. 64-920 Piła, ul. Lutycka 66a/2 tel. (0-67) 351-64-47; t.kom. 0-601-539-737</p>				<p>Urząd Miasta Piły</p>		
Stadium	Branża			Stanowisko	Imię i nazwisko	Podpis
Projekt budowlany	Drogowa			Projektant :	Radziszlaw Oczkowicz upr. nr UAN -8345/1371/89 branża drogowa	
Zadanie	Tytuł rysunku			Projektant :	_____	
Parking dla samochodów ciężarowych przy ul. Styki w Piłe	przekrój konstrukcyjny			Sprawdzający :	mgr inż. Czesław Chorąży upr. nr NN -8345/430/81 branża drogowa	
Obiekt	Data opracowania	Skala	Nr rysunku			
Parking dla samochodów ciężarowych przy ul. Styki w Piłe	04.2006r	1:10	10			