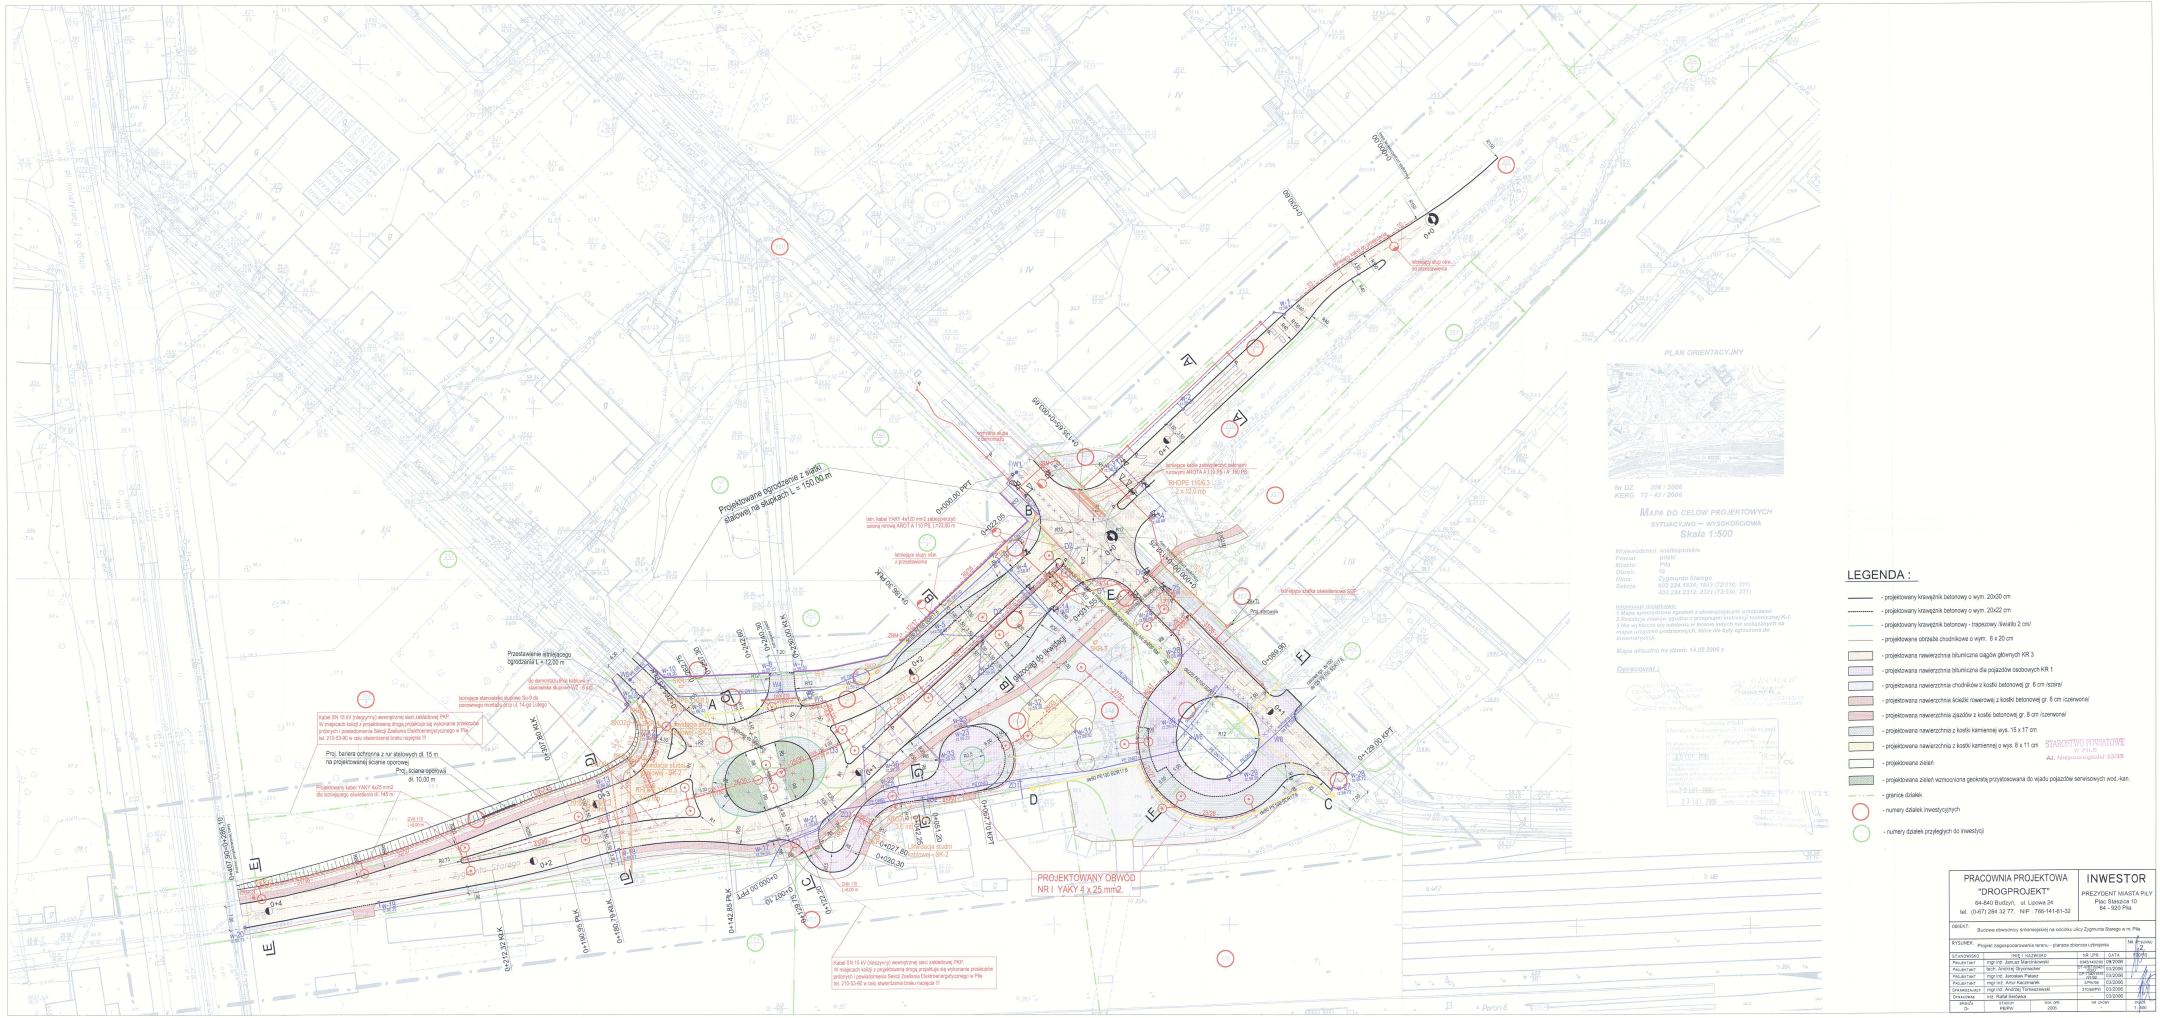
Projektowane ogrodzenie z siatki stalowej na słupkach L = 150,80 m
Przestawienie istniejącego ogrodzenia L = 12,00 m
Proj. bariera ochronna z rur stalowych dł. 15 m na projektowanej ścianie oporowej
Proj. ściana oporowa dł. 10,00 m
PROJEKTOWANY OBWÓD NR I YAKY 4 x 25 mm2.
PLAN ORIENTACYJNY
MAPA DO CELÓW PROJEKTOWYCH
SYTUACYJNO – WYSOKOŚCIOWA
Skala 1:500
LEGENDA :
- projektowany krawężnik betonowy o wym. 20x30 cm
- projektowany krawężnik betonowy o wym. 20x22 cm
- projektowany krawężnik betonowy - trapezowy /kwiatło 2 cm/
- projektowane obrzeża chodnikowe o wym. 6 x 20 cm
- projektowana nawierzchnia bitumiczna ciągów głównych KR 3
- projektowana nawierzchnia bitumiczna dla pojazdów osobowych KR 1
- projektowana nawierzchnia chodników z kostki betonowej gr. 6 cm /szara/
- projektowana nawierzchnia ścieżki rowerowej z kostki betonowej gr. 6 cm /czerwona/
- projektowana nawierzchnia zjazdów z kostki betonowej gr. 8 cm /czerwona/
- projektowana nawierzchnia z kostki kamiennej wys. 15 x 17 cm
- projektowana nawierzchnia z kostki kamiennej o wys. 8 x 11 cm
- projektowana zieleń
- projektowana zieleń wzmocniona geokratą przystosowana do wjazdu pojazdów serwisowych wod.-kan.
- granice działek
- numery działek inwestycyjnych
- numery działek przyległych do inwestycji
PRACOWNIA PROJEKTOWA "DROGPROJEKT" 64-840 Budzyń, ul. Lipowa 24 tel. (0-67) 284 32 77, NIP : 766-141-81-32
INWESTOR PREZYDENT MIASTA PIŁY Plac Staszica 10 64 - 920 Piła
OBIEKT: Budowa stewnicy środmiejskiej na odcinku ulicy Zygmunta Stanego w m. Piła
RYSUNEK: Projekt zagospodarowania terenu - plansza zbiorcza ubiegania
Nr. Projektu 12
STADIUM: PROJ. I WZORSKO
NR UPR. DATA: PODPIS
Projektant: mgr inż. Janusz Marcinkowski SARKOWSKI 09/2008
Projektant: tech. Andrzej Dyszkiewicz DYSZKIEWICZ 03/2008
Projektant: mgr inż. Jarosław Pałasz PAŁASZ 03/2008
Projektant: mgr inż. Artur Kacprowski KACPROWSKI 03/2008
Opracował(a): mgr inż. Andrzej Tarnkowski TARNKOWSKI 03/2008
Opracował: inż. Rafał Bielicka 03/2008
SKALA: 1:500
STADIUM: PIŁA/PIŁA
NUM. ARK.: 2005
NR UMOW:
1 ARK.