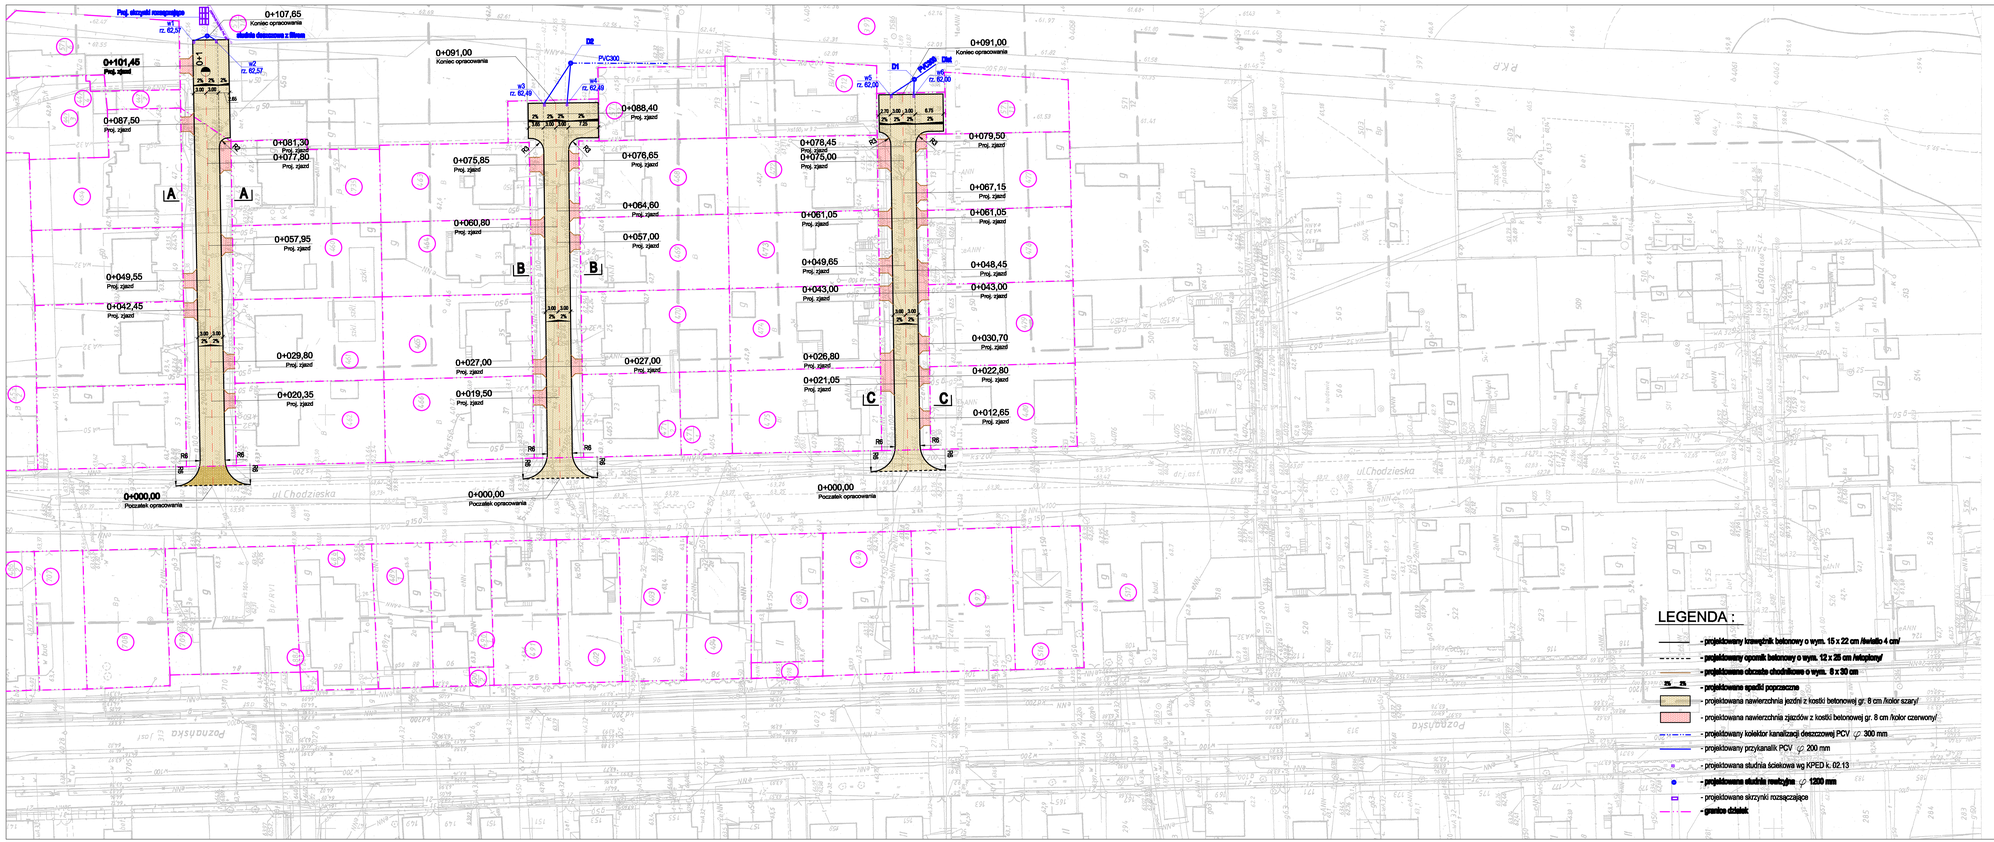

LEGENDA :

- projektowany krawężnik betonowy o wym. 15 x 22 cm /kwiatki 4 cm/
- projektowany opornik betonowy o wym. 12 x 25 cm /wtopiony/
- projektowane obrzeże chodnikowe o wym. 8 x 30 cm
- projektowane spadki poprzeczne
- projektowana nawierzchnia jezdni z kostki betonowej gr. 8 cm /kolor szary/
- projektowana nawierzchnia zjazdów z kostki betonowej gr. 8 cm /kolor czerwony/
- projektowany kolektor kanalizacji deszczowej PCV ⌀ 300 mm
- projektowany przykanalik PCV ⌀ 200 mm
- projektowana studnia ściekowa wg KPED k. 02.13
- projektowane studnia rewizyjna ⌀ 1200 mm
- projektowane skrzynki rozsączające
- granica działek

PLAN ORIENTACYJNY

1:10 000

Nr DZ. 2190 / 2005
KERG 120 – 103 / 2005

MAPA DO CELÓW PROJEKTOWYCH SYTUACYJNO – WYSOKOŚCIOWA

Skala 1:500

Województwo: wielkopolskie
Powiat: pilski
Miasto: Piła
Obręb: 25
Ulica: Chodzieska, Krótka, Leśna
Sekcja: 402,242,0324; 0342; 0344 (12032; 32; 72)

Informacje dodatkowe:
1. Mapę sporządzono zgodnie z obowiązującymi przepisami.
2. Redakcja znaków zgodna z przepisami instrukcji technicznej K-1.
3. Nie wyklucza się istnienia w terenie innych nie wskazanych na mapie urządzeń podziemnych, które nie były zgłoszone do inwentaryzacji.

Mapa aktualna na dzień: 19.10.2005 r.

Wydruk powstał z matrycy przyjętej w PODGiK w Pile

Opracował :

Starosta Pilski
Powiatowy Ośrodek Dokumentacji Geodezyjnej i Kartograficznej
w Pile
Wydział Geodezji, Kartografii i Katastru
ul. Kasztanowa 1, 64-920 Piła
tel. (067) 210 55 00, fax (067) 210 55 01
Zgodność kopii z oryginałem potwierdzam
Piła, dnia 19.10.2005 r.
Kierownik Ośrodka
mgr inż. Andrzej Tomaszewski

POSTĘ

PRACOWNIA PROJEKTOWA	INWESTOR
"DROGPROJEKT" 64-840 Budzyń, ul. Lipowa 24 tel. (0-67) 284 32 77, NIP : 766-141-61-32	GMINA PIŁA Plac Staszica 10 64 - 920 PIŁA

OBIEKT: Przebudowa wiegaczy przy ulicy Chodzieskiej w Pile

RYSUNEK: Projekt zagospodarowania terenu — Na wyciągu 2

STANOWISKO	IMIĘ I NAZWISKO		DATA	PODPIS
PROJEKTANT	tech. Andrzej Wolski	GD/7527 UŁ/296	10/2007	
PROJEKTANT				
SPRAWDZAJĄCY	mgr inż. Andrzej Tomaszewski	2190/05	10/2007	
OPRACOWAŁ	inż. Rafał Gardeła		10/2007	

BRANŻA	ETAPY	NR. GPR	NR UPRAWN.	SKALA
Dr	PB/PW	2007	265/PW/2007	1 : 500