


Plan sytuacyjny

Krawężniki, obrzeża

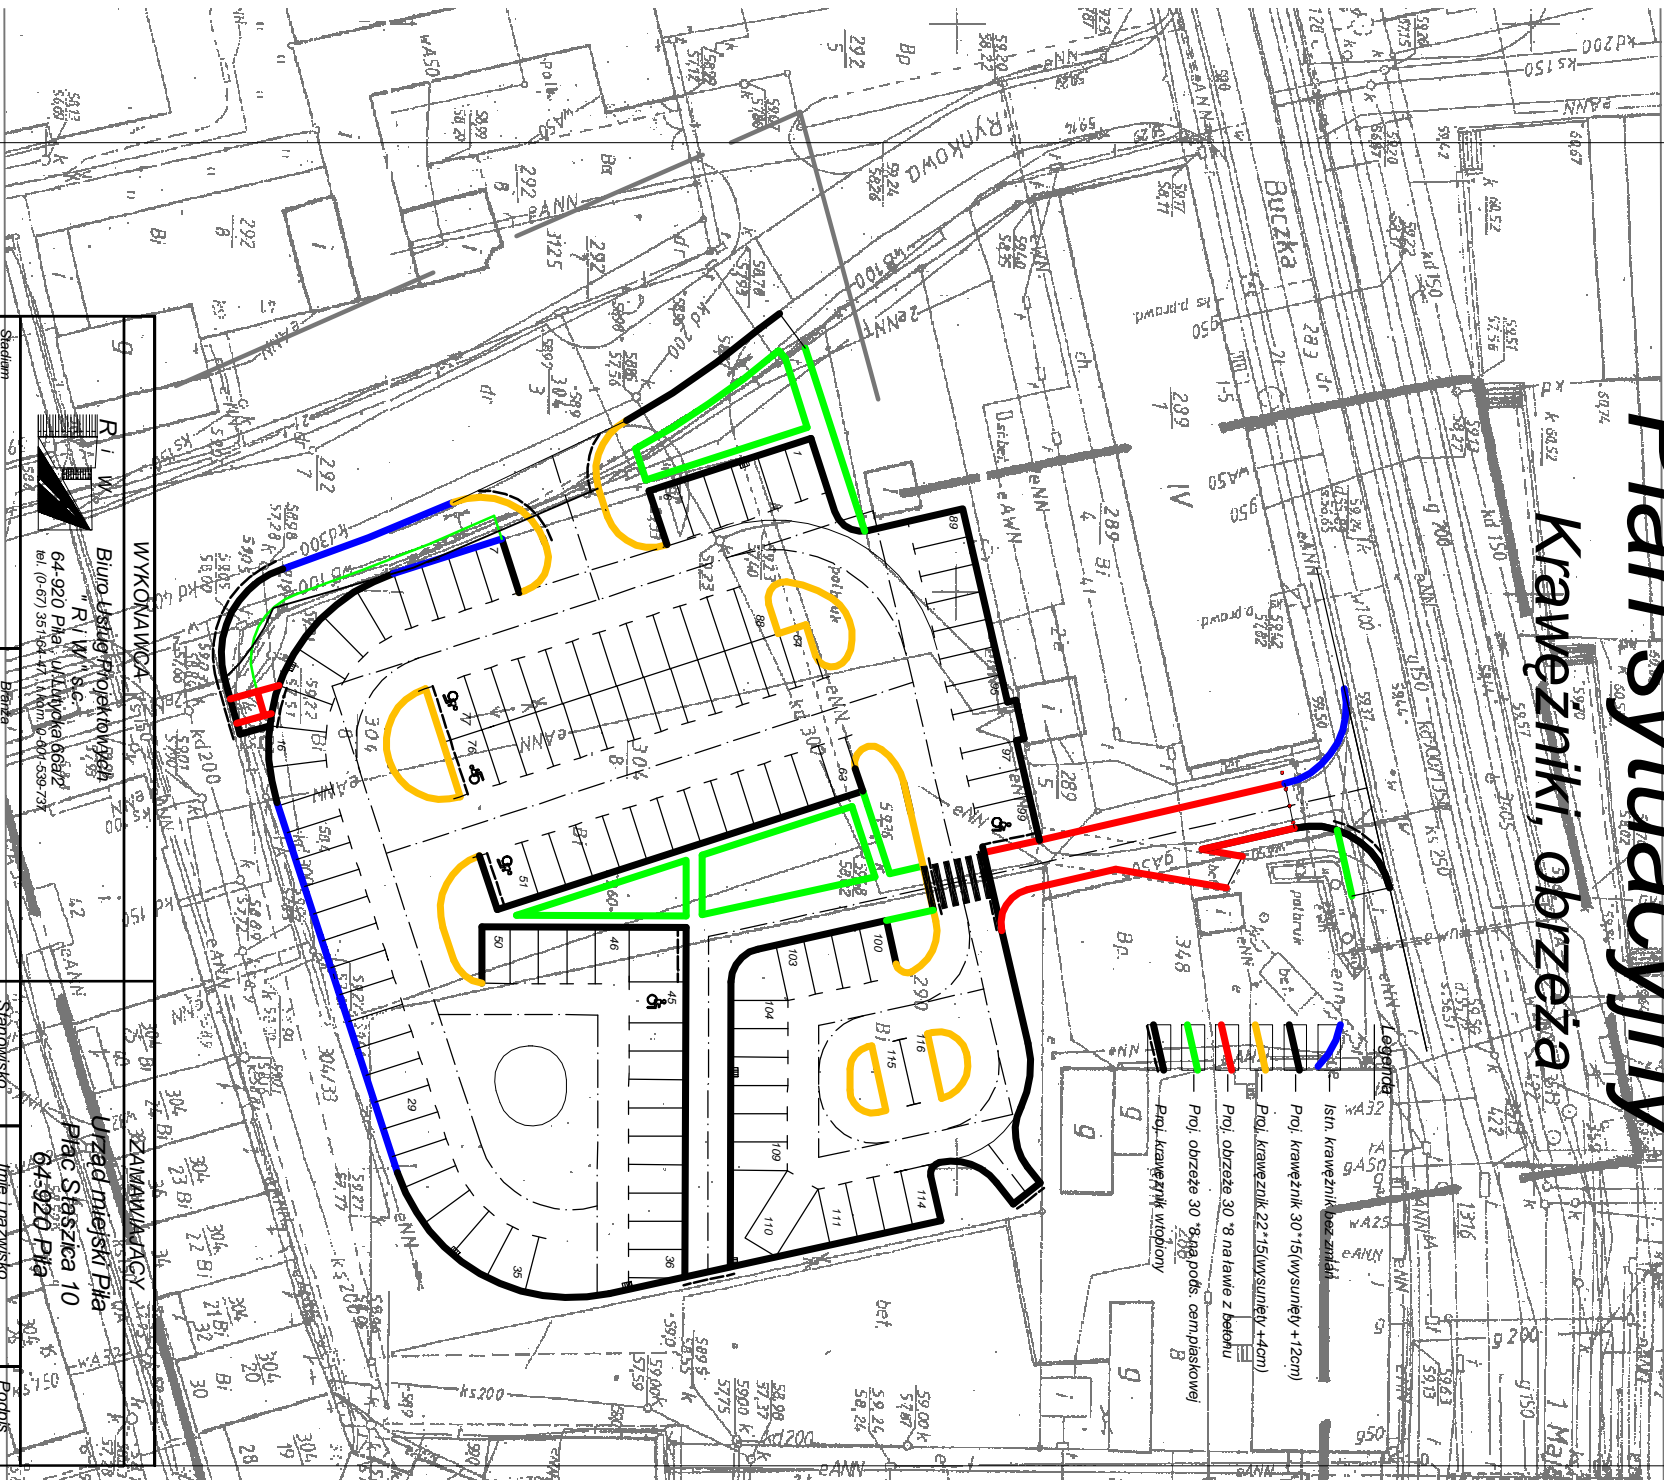

Projekt budowlany		Drogowa		Stanowisko:	Imię i nazwisko:	Podpis:
Zadanie	Budowa parkingu przy targowisku w Pile	Tytuł rysunku	Plan sytuacyjny	Projektant:		
				Radziszew Oczkowicz		
				upr. nr UAN-8345/137/189		
Obiekt	Parking przy targowisku w Pile	Data opracowania	Sieć	Nr rysunku	Projektant:	
					18	
					Sprawdzający:	