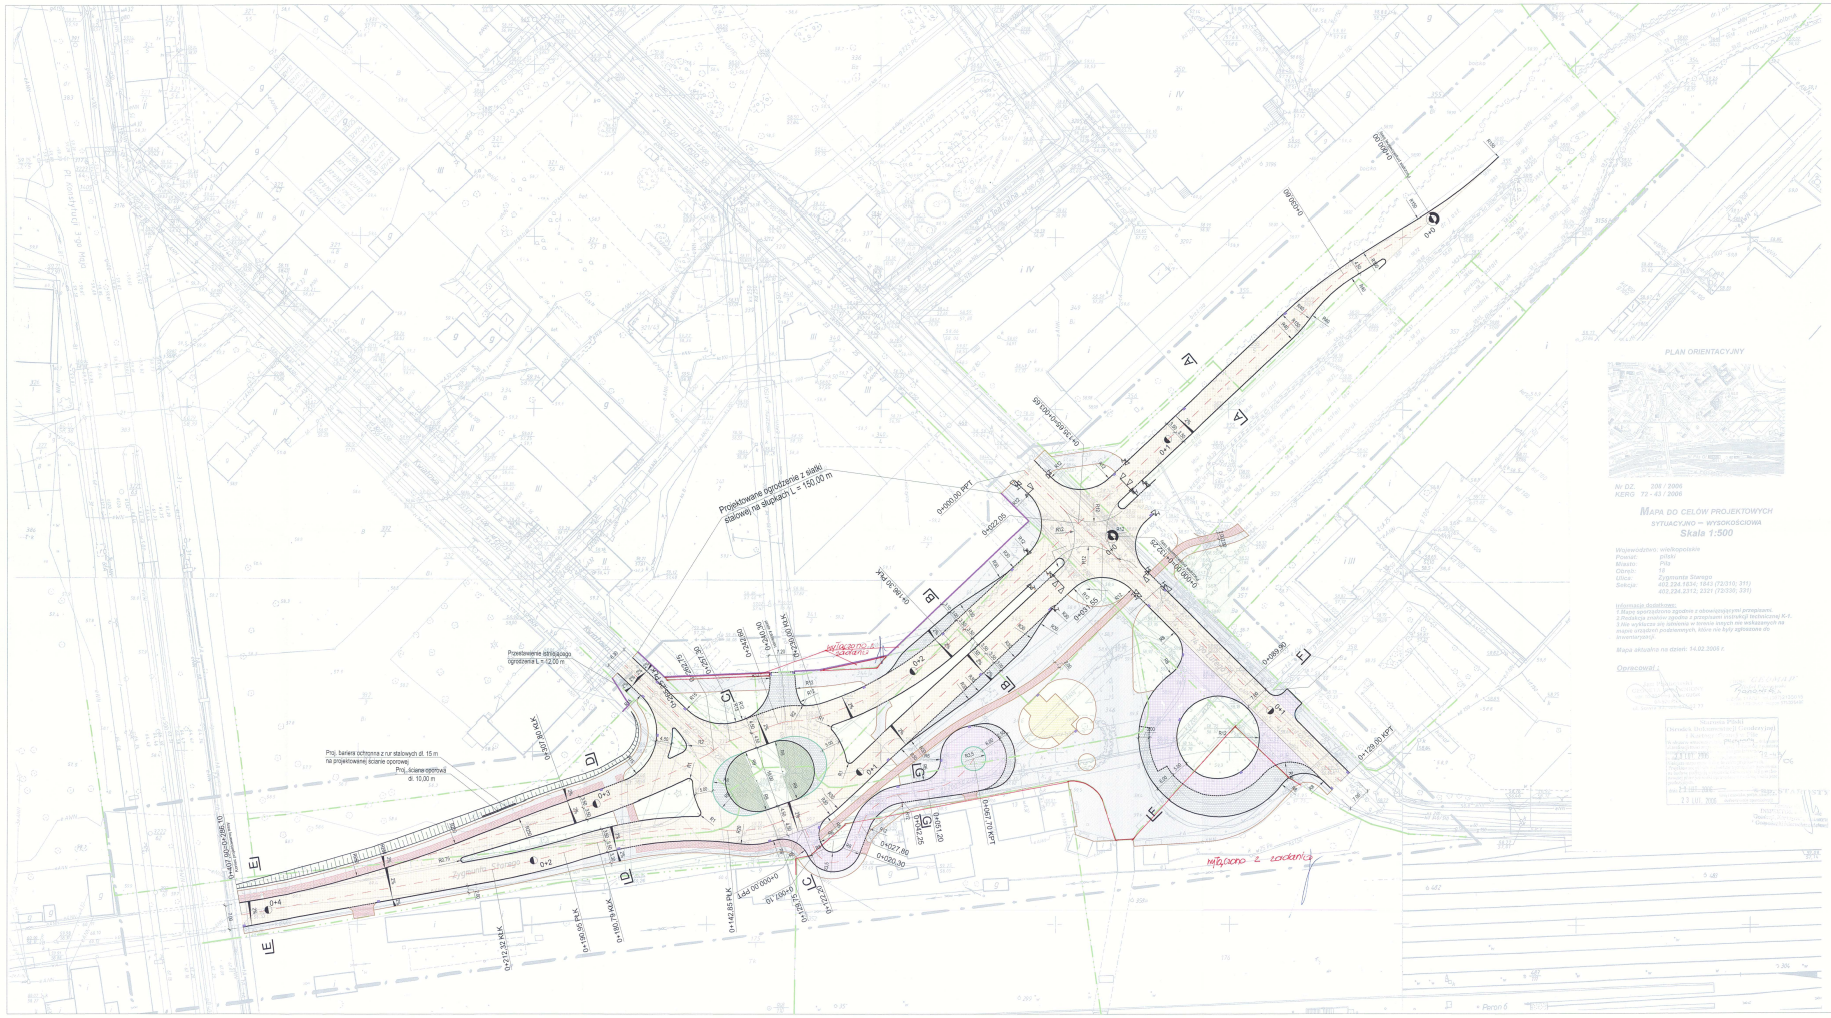
Projektowane ogrodzenie z siatki stalowej na słupkach L = 150,00 m
Projektowana siatka ochronna (ogrodzenie L = 12,00 m
Proj. barierа ochronna z rur stalowych dł. 15 m na projektowanej ścianie oporowej
Proj. ściana oporowa dł. 10,00 m
Zygmunta Starego
Wykonano z zadania
Wykonano z zadania
0+000.00 KPT
0+129.80 KPT
0+567.70 KPT
0+142.85 PS.K.
0+000.00 PS.K.
0+212.32 PS.K.
0+180.74 PS.K.
0+136.56 PS.K.
0+027.80
0+050.30
0+065.20
0+222.25
0+222.25
0+222.25
0+089.90
0+222.85
0+222.85
0+222.85