



Pp = 57,00 m npm

RZĘDNE NIWELETY	63.52	63.32	63.35	63.28	63.28	63.24	63.14	63.12	63.09	63.02	62.98	62.96	62.86	62.84	62.82	62.79	62.72	62.69	62.63	
ELEMENTY NIWELETY	L = 15,00 m i = 1,33 %		L = 92,05 m				L = 107,65 m i = 0,79 %													
RZĘDNE ISTNIEJĄCEJ NAWIERZCHNI	63.52	63.44	63.32	63.28	63.24	63.14	63.12	63.09	63.02	62.98	62.96	62.86	62.84	62.82	62.79	62.72	62.69	62.63		
ELEMENTY TRASY W PLANIE	L = 107,65 m																			
ODLEGŁOŚCI	0.00	4.40	15.00	20.35	25.00	29.90	42.45	45.35	49.55	57.55	63.00	77.00	81.30	83.70	87.90	95.70	100.00	107.65		
KILOMETRY I HEKTOMETRY	0+000,00 PPT																			0+107,65 KPT

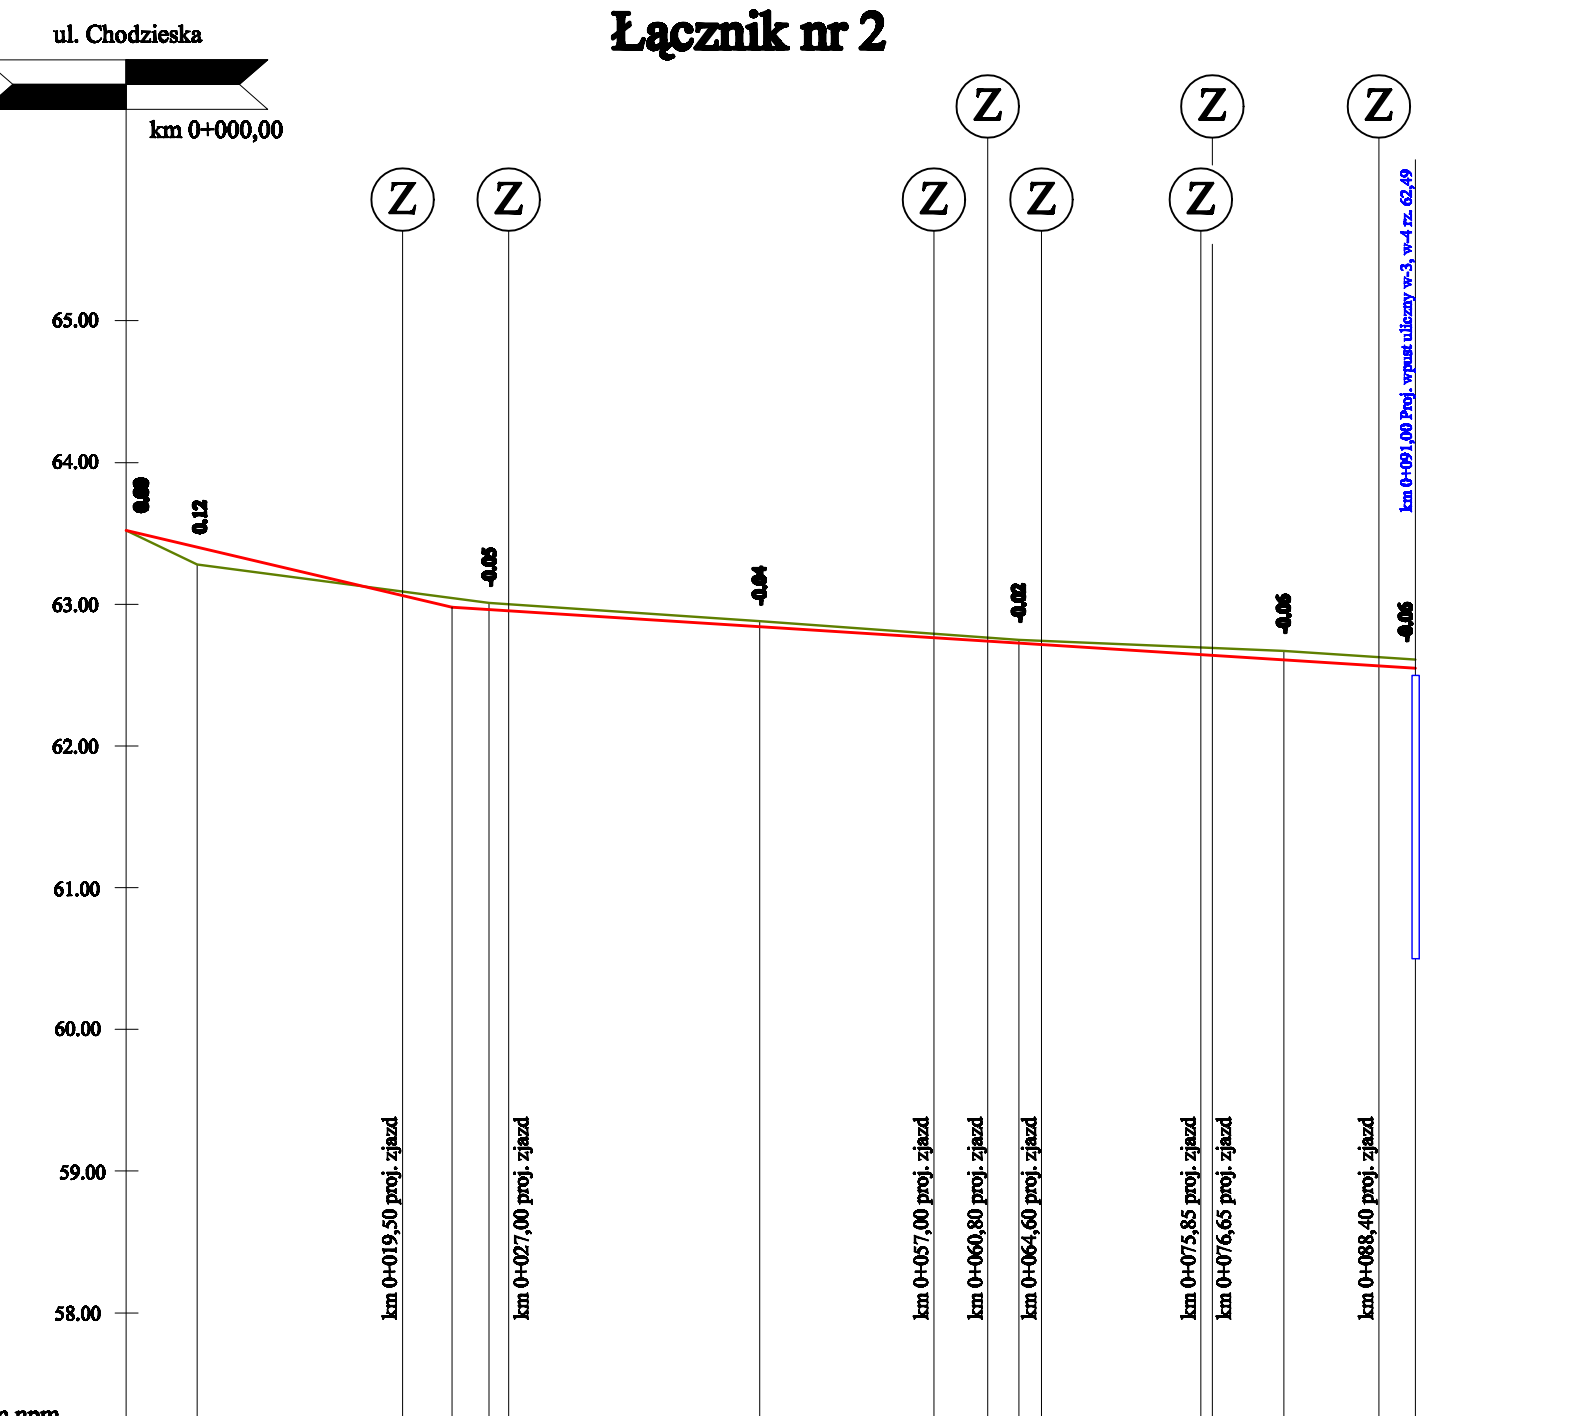

Pp = 57,00 m npm

RZĘDNE NIWELETY	63.52	63.40	63.06	62.95	62.95	62.84	62.76	62.74	62.73	62.65	62.61	62.57	62.55			
ELEMENTY NIWELETY	L = 23,00 m i = 2,33 %		L = 68,00 m i = 0,63 %													
RZĘDNE ISTNIEJĄCEJ NAWIERZCHNI	63.52	63.38	63.01	62.95	62.84	62.76	62.74	62.73	62.65	62.61	62.57	62.55				
ELEMENTY TRASY W PLANIE	L = 91,00 m															
ODLEGŁOŚCI	0.00	5.00	19.50	23.00	27.00	44.70	57.00	60.90	63.00	64.90	75.85	76.65	81.70	88.40	91.00	
KILOMETRY I HEKTOMETRY	0+000,00 PPT															0+091,00 KPT

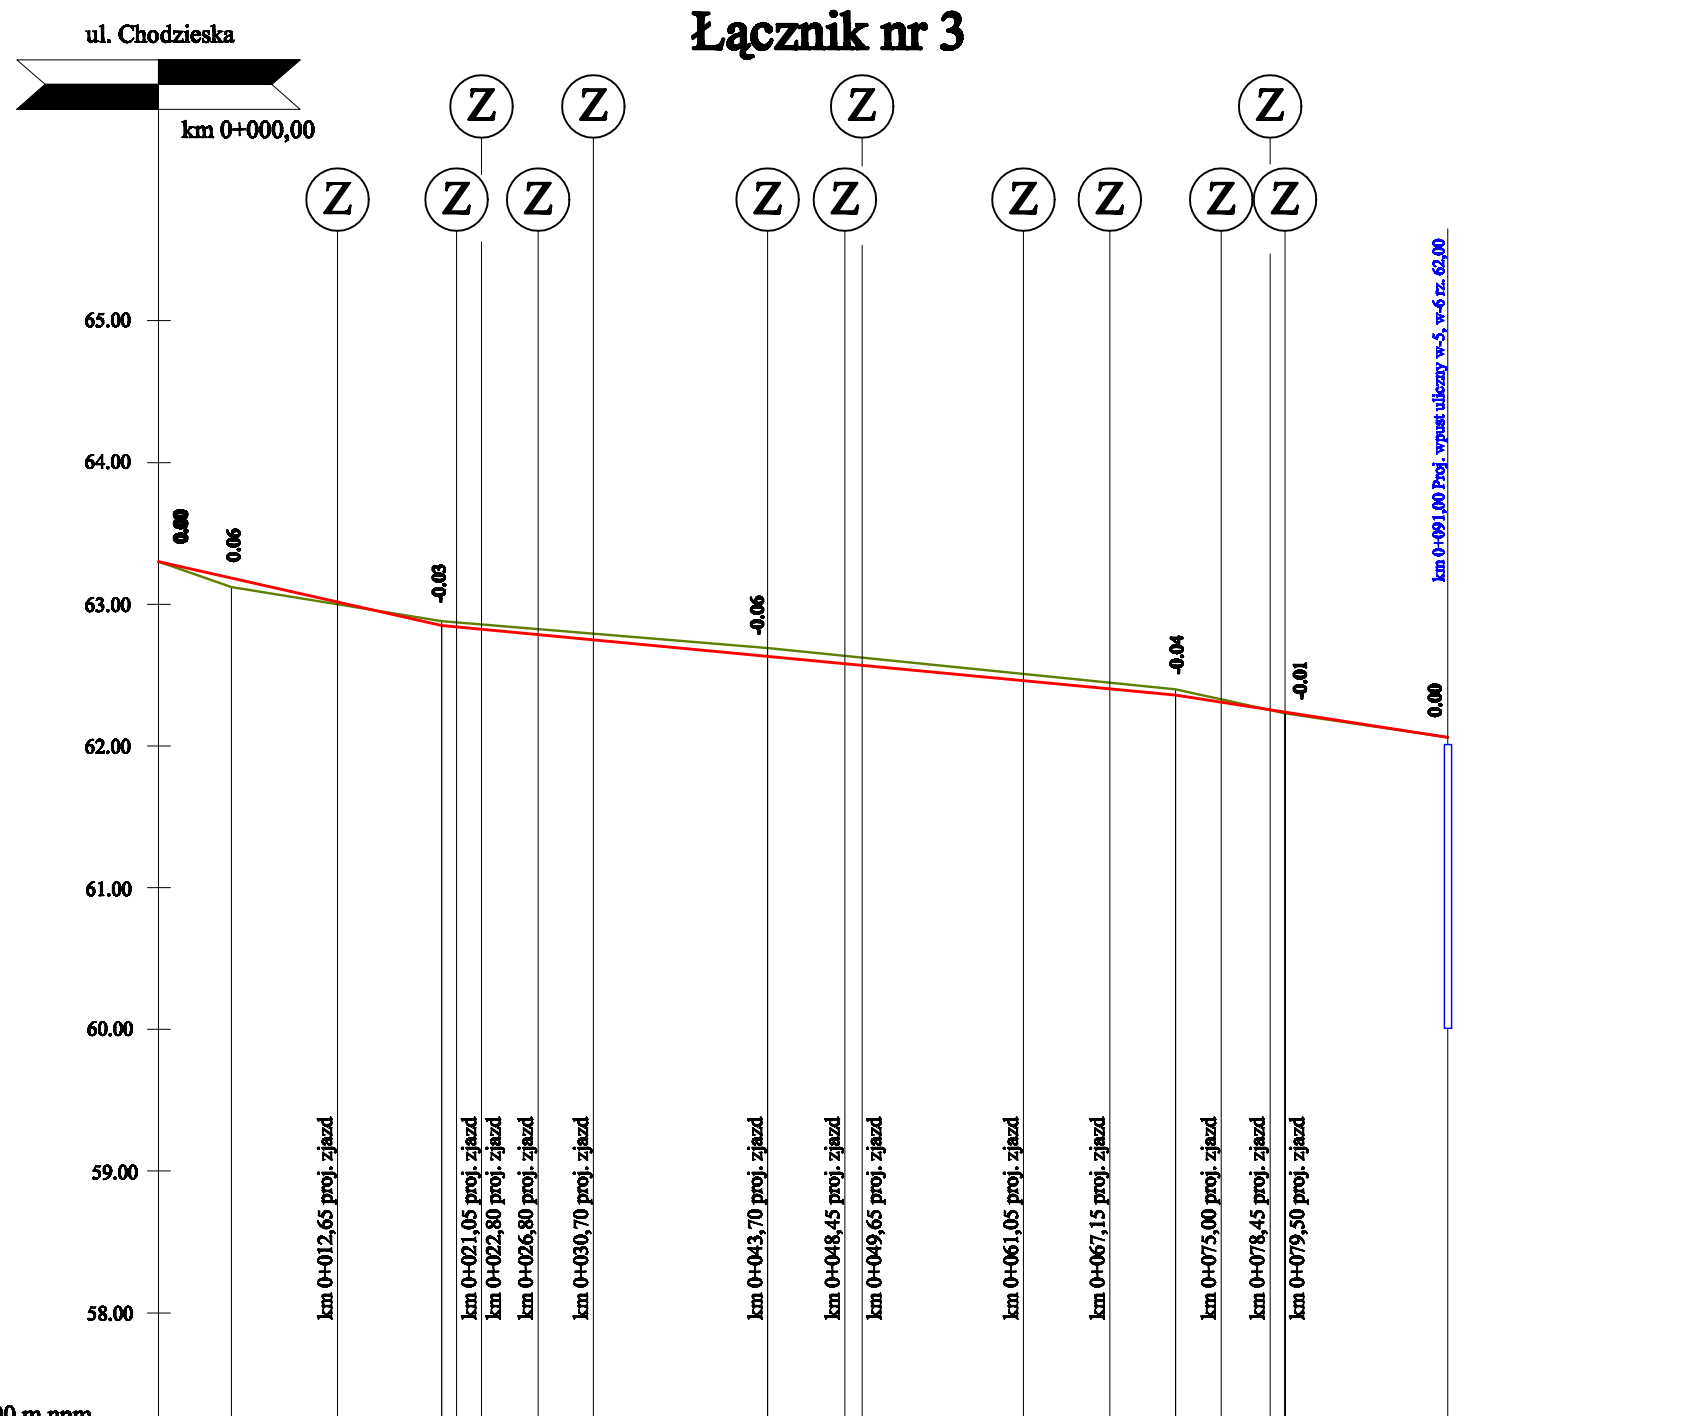

Pp = 57,00 m npm

RZĘDNE NIWELETY	63.30	63.18	63.02	62.85	62.82	62.78	62.75	62.63	62.58	62.46	62.40	62.31	62.26	62.24	62.06				
ELEMENTY NIWELETY	L = 20,00 m i = 2,25 %		L = 51,00 m i = 0,95 %				L = 19,20 m i = 1,56 %												
RZĘDNE ISTNIEJĄCEJ NAWIERZCHNI	63.30	63.17	62.98	62.80	62.78	62.75	62.63	62.58	62.46	62.40	62.31	62.26	62.24	62.06					
ELEMENTY TRASY W PLANIE	L = 91,00 m																		
ODLEGŁOŚCI	0.00	5.15	12.65	20.00	21.05	22.90	26.90	30.70	43.00	48.45	49.65	61.05	67.15	71.90	75.00	78.45	79.50	91.00	
KILOMETRY I HEKTOMETRY	0+000,00 PPT																		0+091,00 KPT

PRACOWNIA PROJEKTOWA "DROGPROJEKT" 64-840 Budzyl, ul. Lipowa 24 tel. (0-67) 284 32 77, NIP: 788-141-61-32		INWESTOR GMINIA PIŁA Plac Staszica 10 64 - 920 PIŁA	
OBIEKT: Przebudowa skrajnicy przy ulicy Chodzieskiej w Piłie			
RYSUNEK: Przekroje podłużne	NR RYSUNKU 3		
STANOWISKO	IMIE I NAZWISKO	DATA	PODPIS
PROJEKTANT	tech. Andrzej Wołek	09/2007	
PROJEKTANT		10/2007	
SPRAWDZAJĄCY	mgr inż. Andrzej Tomaszewski	st08ePw	10/2007
OPRAWIAŁ	inż. Rafał Sarówka	-	10/2007
BRANŻA Dr	STADIUM PSP/W	ROK 2007	NR UPRAWY 28/PN/10/2007
			SKALA 1: 50/500